SO 20-01 ŽELEZNIČNÍ MOST V EV. KM 41.791 PŘES VD ORLÍK

PŘÍČNÝ ŘEZ V POLI, M 1:50

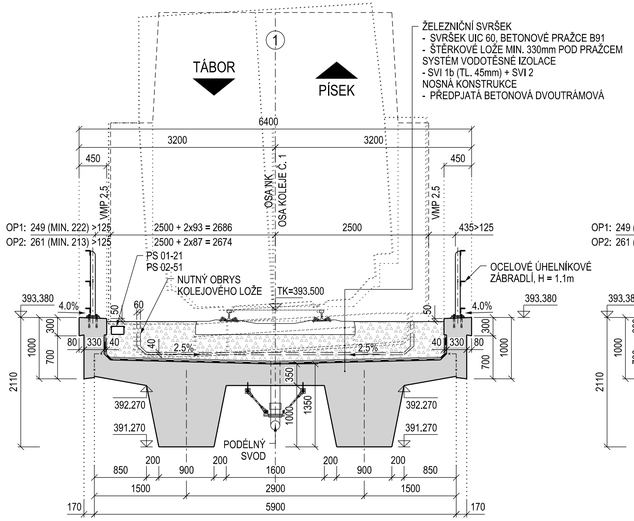

PŘÍČNÝ ŘEZ VE VRCHOLU OBLOUKU, M 1:50

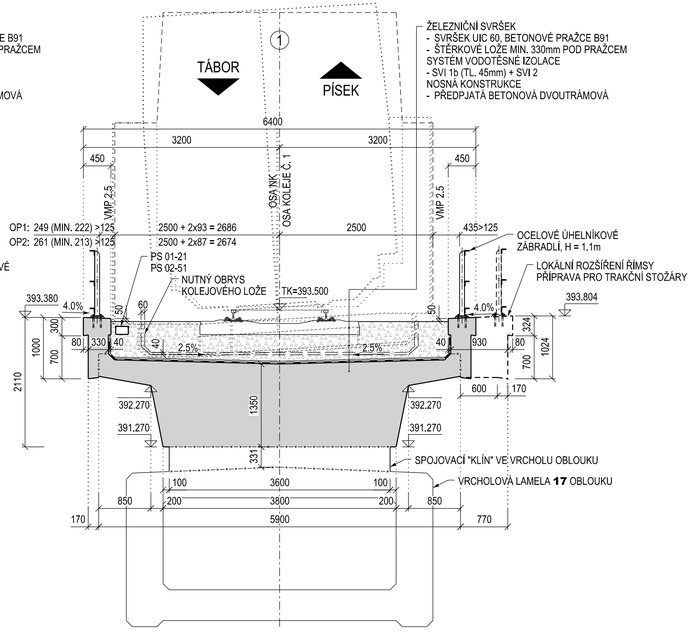

POZNÁMKY

- VŠEOBECNÉ INFORMACE JSOU UVEDENY V PŘÍLOZE Č. 001 - TECHNICKÁ ZPRÁVA

MATERIÁL:

PEVNOSTNÍ TŘÍDY DLE ČSN EN 1992-1-1
STUPNĚ VLIVU PROSTŘEDÍ DLE TKP 18, ČSN EN 206+A1 A ČSN P 73 2404
PODROBNÁ SPECIFIKACE MATERIÁLŮ JE UVEDENA V TECHNICKÉ ZPRÁVĚ

PODKLADNÍ BETON	C25/30 - XA2
PILOTY	C25/30 - XA2
ZÁKLADY OPĚR	C25/30 - XA2, XC2, XF1
DŘÍKY OPĚR, ZÁVĚRNÉ ZÍDKY, KŘÍDLA A BLOČKY	C30/37 - XC4, XF3
ZÁKLADY PILÍŘŮ	C30/37 - XA2, XC2, XF1
DŘÍKY PILÍŘŮ	C35/45 - XC4, XF1
ZÁKLADY OBLOUKU	C30/37 - XA2, XC2, XF1
OBLOUK	C45/55 - XC4, XF3
ZÁKLAD ÚHLOVÉ ZDI	C25/30 - XA2, XC2, XF1
DŘÍK ÚHLOVÉ ZDI	C30/37 - XC4, XF1
NOSNÁ KONSTRUKCE	C35/45 - XC3, XF3
ŘÍMSY	C30/37 - XC3, XF3
LOŽE POD DLAŽBY VČETNĚ PRAHŮ	C20/25n - XF3
BETON SLUŽEBNÍHO SCHODIŠTĚ	C30/37 - XF4
BETONÁŘSKÁ VÝZTUŽ	B500B
PŘEDPÍNACÍ VÝZTUŽ	Y1860S7 - 15,7 - A
ZÁBRADLÍ	S235JR

ČÁST D.2

VÝŠKOVÝ SYSTÉM Bpv — SOUŘADNICOVÝ SYSTÉM S-JTSK

Číslo změny:	Obsah změny:	Datum změny:
00	-	-
01	-	-
02	-	-

Objednatel:
SPRÁVA ŽELEZNIČNÍ DOPRAVNÍ CESTY
Správa železniční dopravní cesty, s.o.
Dlážděná 1003/7, 110 00 Praha 1
Stavební správa západ
Sokolovská 278/1955, 190 00 Praha 9

Generální projektant:
SUDOP PRAHA
SUDOP PRAHA a.s.
Olšanská 1a, 130 00 Praha 3
tel.: +420 267 094 111
fax: +420 224 230 316
e-mail: praha@sudop.cz

Hlavní inženýr projektu: ING. MARTIN VLASÁK
Garant profese: ING. MARTIN VLASÁK

Středisko:
SUDOP PRAHA a.s., STŘEDISKO - MOSTŮ

Vedoucí střediska:	Odpovědný projektant SO:	Vypracoval:	Kontroloval:
ING. DANA WANGLER	ING. JAKUB GÖRINGER, Ph.D.	ING. MARIÁN PETR	ING. TOMÁŠ MARTINEK

Název akce:
REKONSTRUKCE MOSTU V KM 41,791
TRATI TÁBOR - PÍSEK

Číslo smlouvy: 17 186 209
Projektový stupeň: DUSP+PDPS

Část:
INŽENÝRSKÉ OBJEKTY
MOSTY, PROPUSTKY A ZDI
SO 20-01 ŽELEZNIČNÍ MOST PŘES VD ORLÍK

Datum: 10/2019
Číslo části: D.2.1.4

Název přílohy:
VZOROVÉ PŘÍČNÉ ŘEZY

Měřítko: 1:50
Počet formátů: 4 x A4
Číslo přílohy: **004**

DOKUMENT LZE UŽÍVAT POUZE VE SMYSLU PŘÍSLUŠNÉ SMLOUVY O DÍLO, ZADNÁ JEHO ČÁST NEMŮŽE BÝT DLE ZÁKONA č.121/2000 Sb, KOPÍROVÁNA NEBO JINÝM ZPŮSOBEM ROZŠIŘOVÁNA BEZ SOUHLASU SUDOP PRAHA a.s.