




NÝ ŘEZ A-A, 1:50

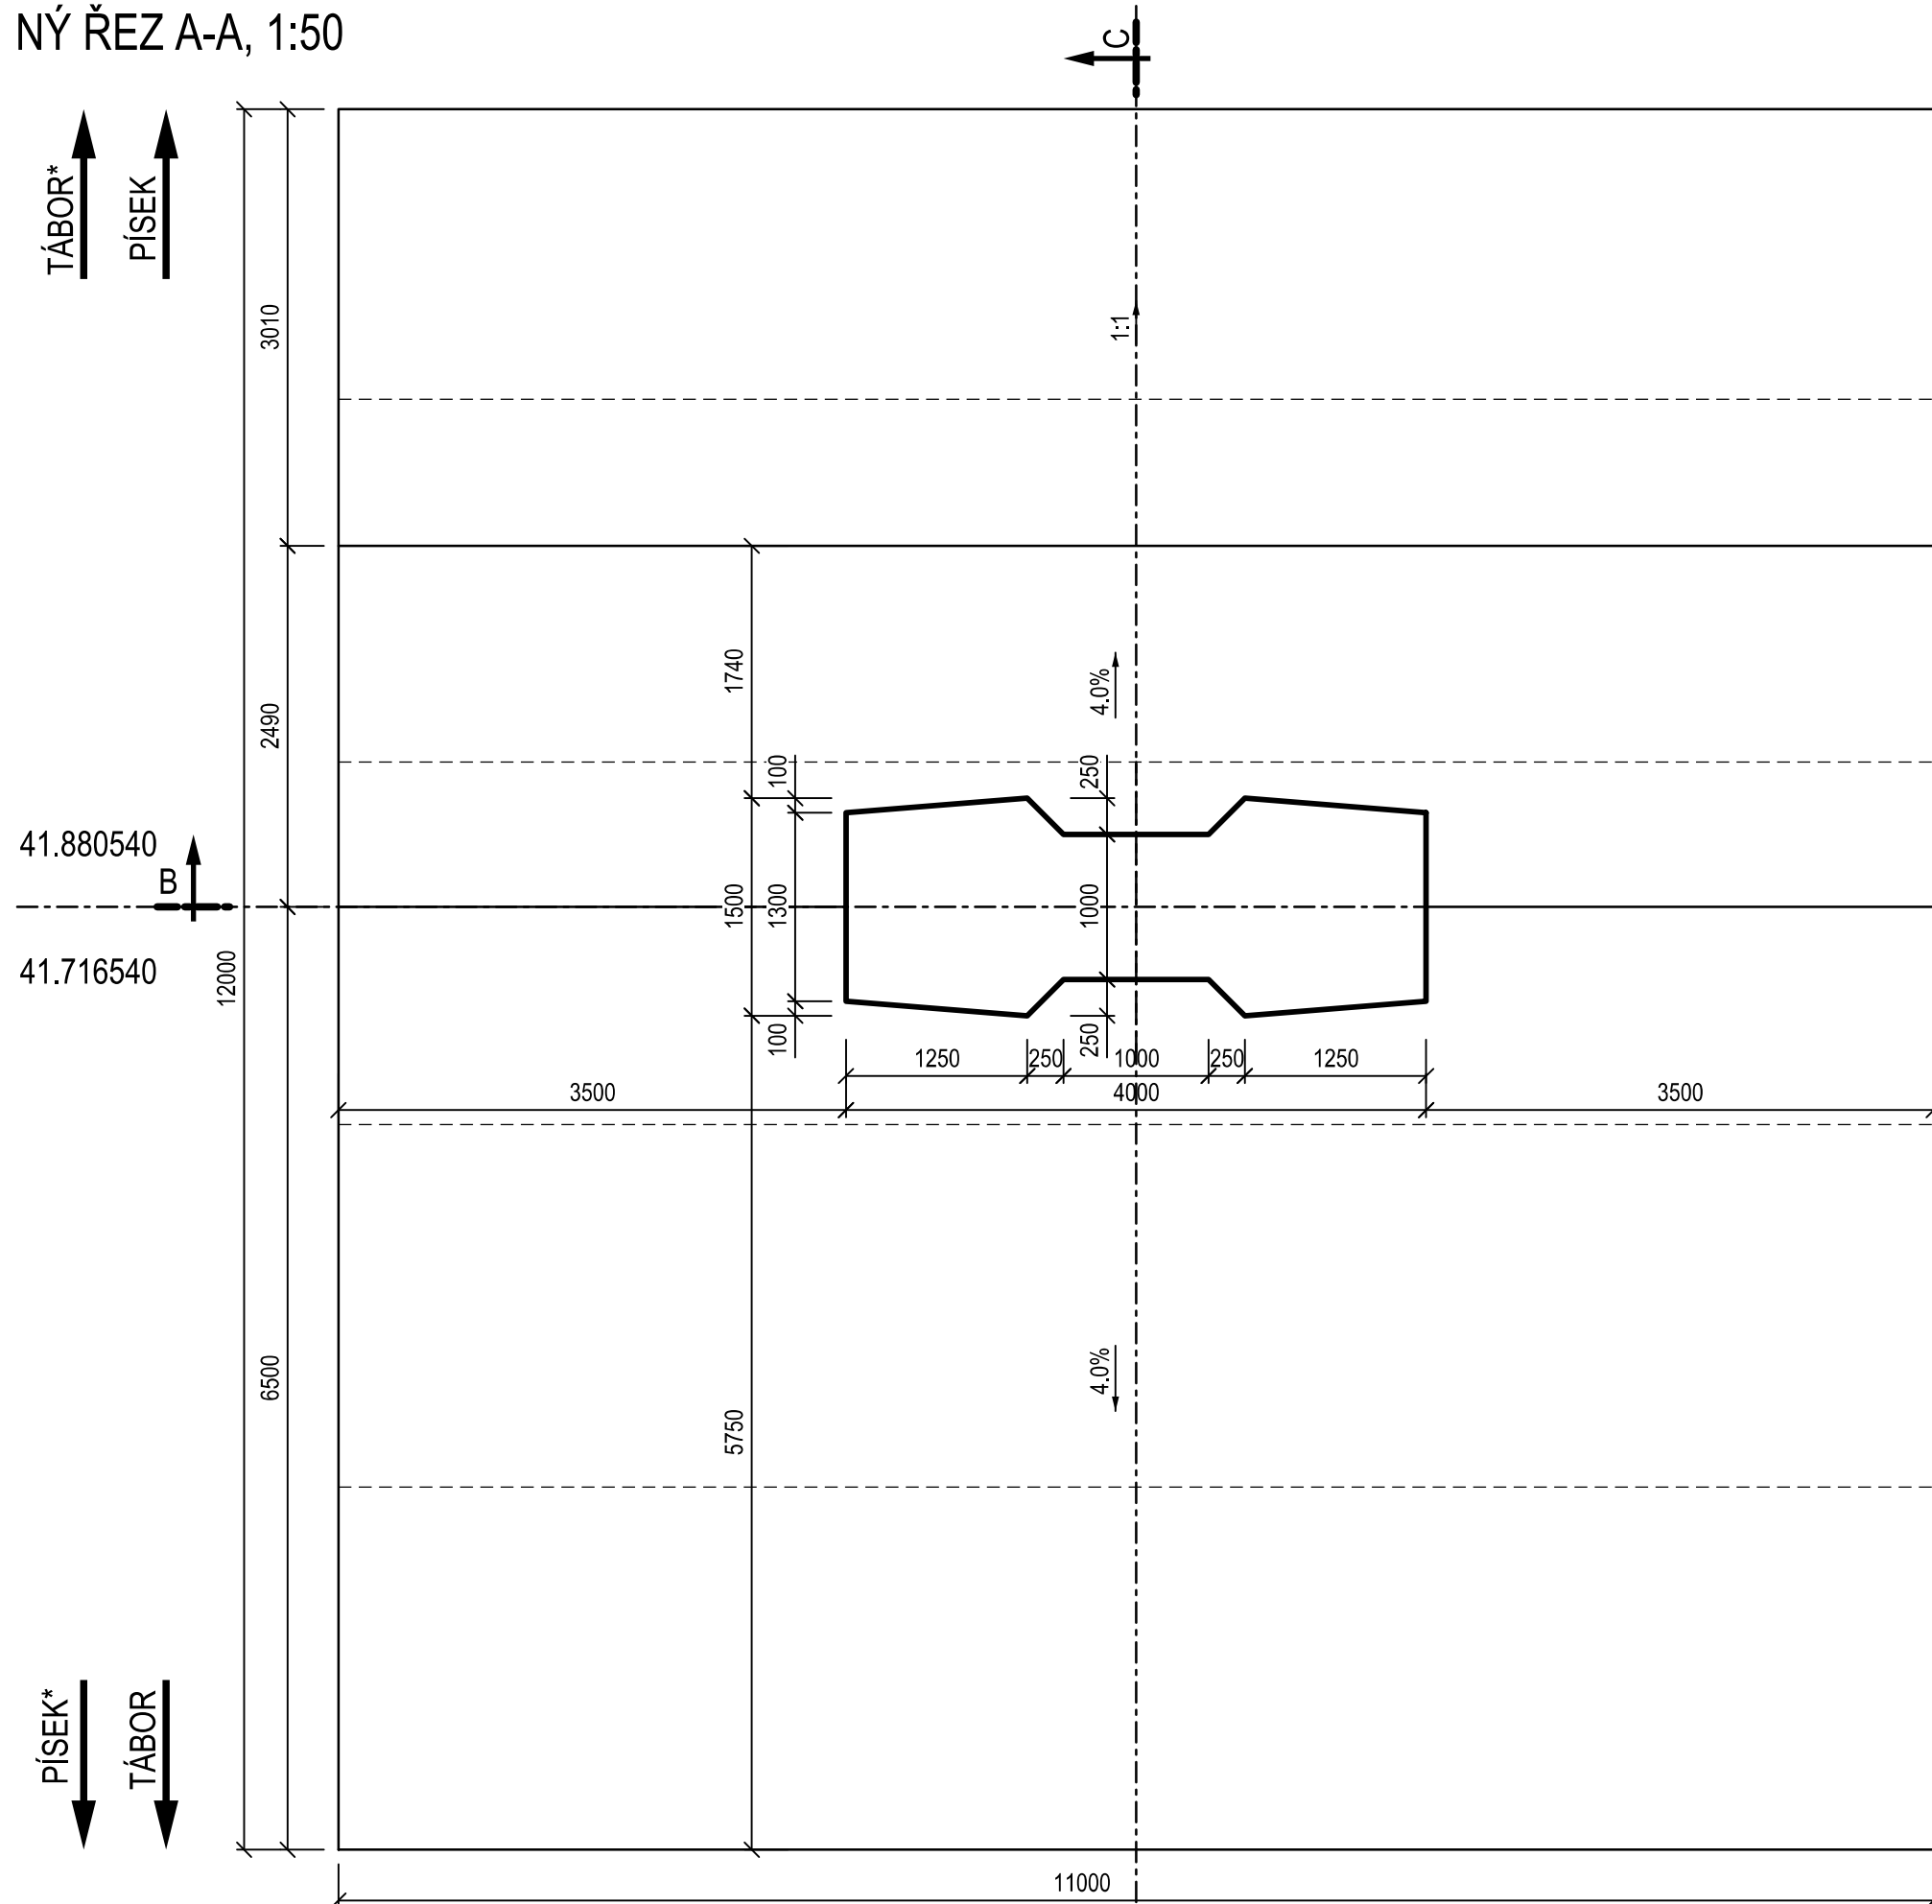

PŘÍČNÝ ŘEZ B-B, 1:50

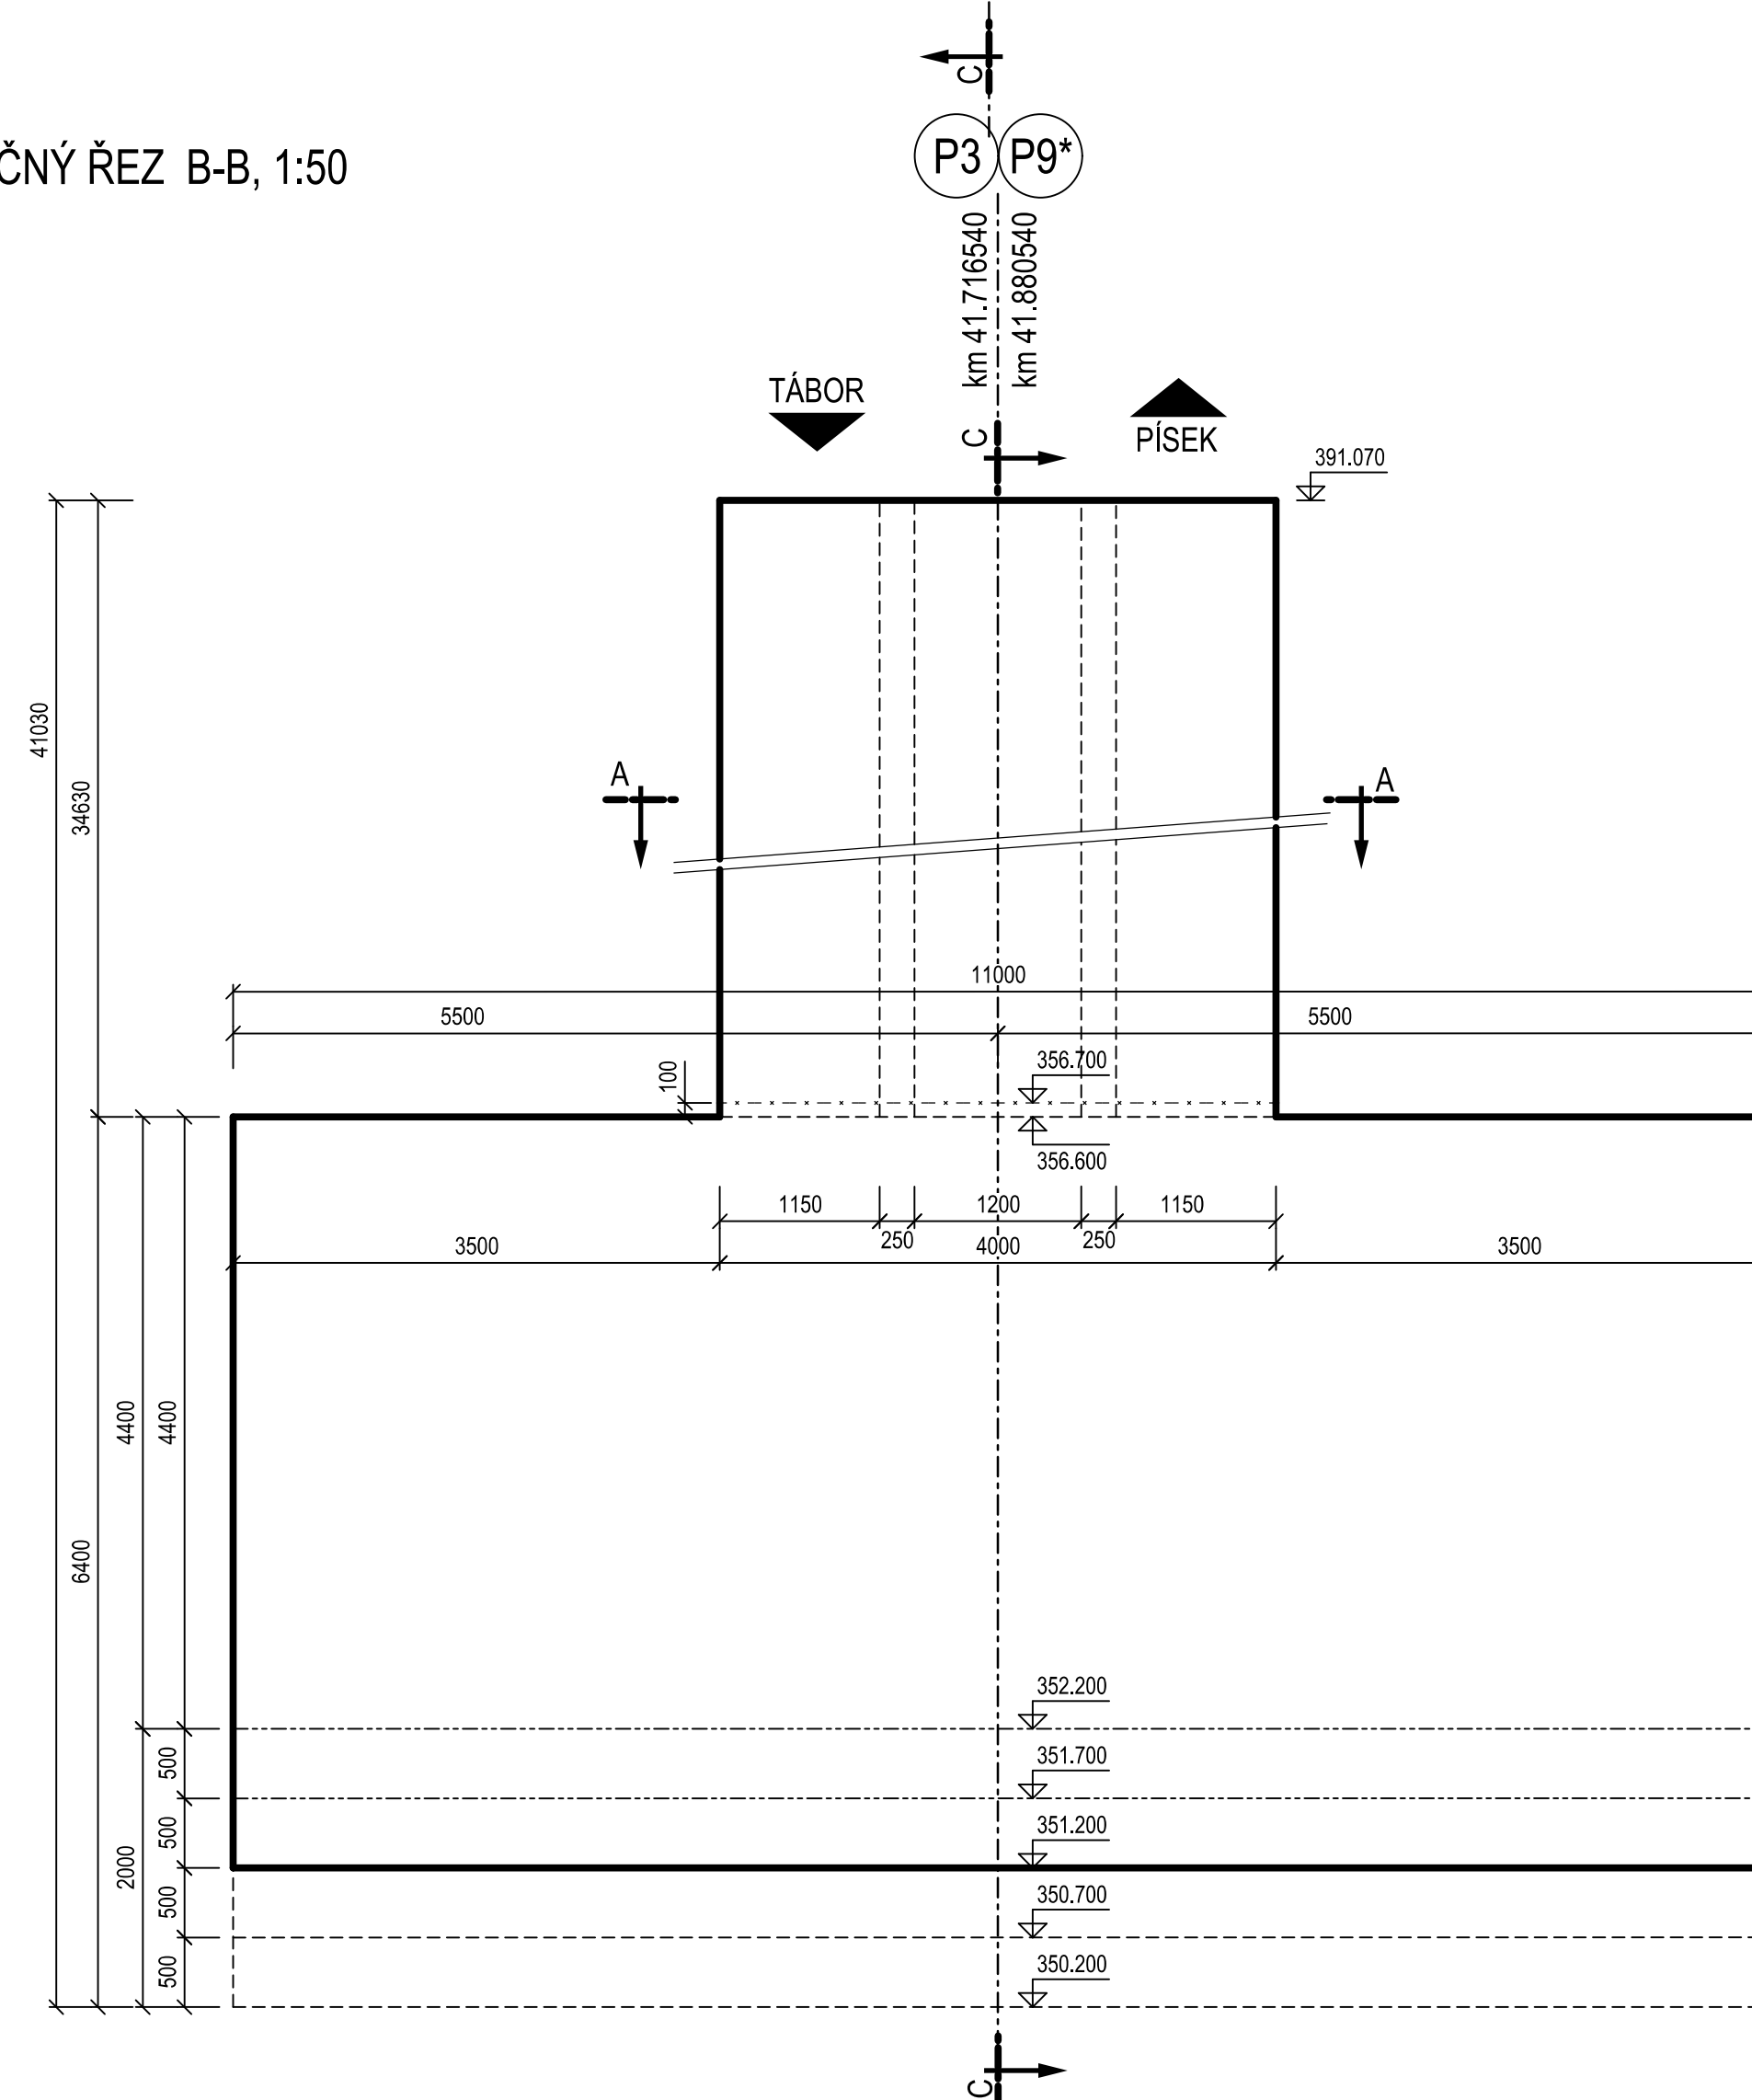

PODÉLNÝ ŘEZ C-C, 1:50

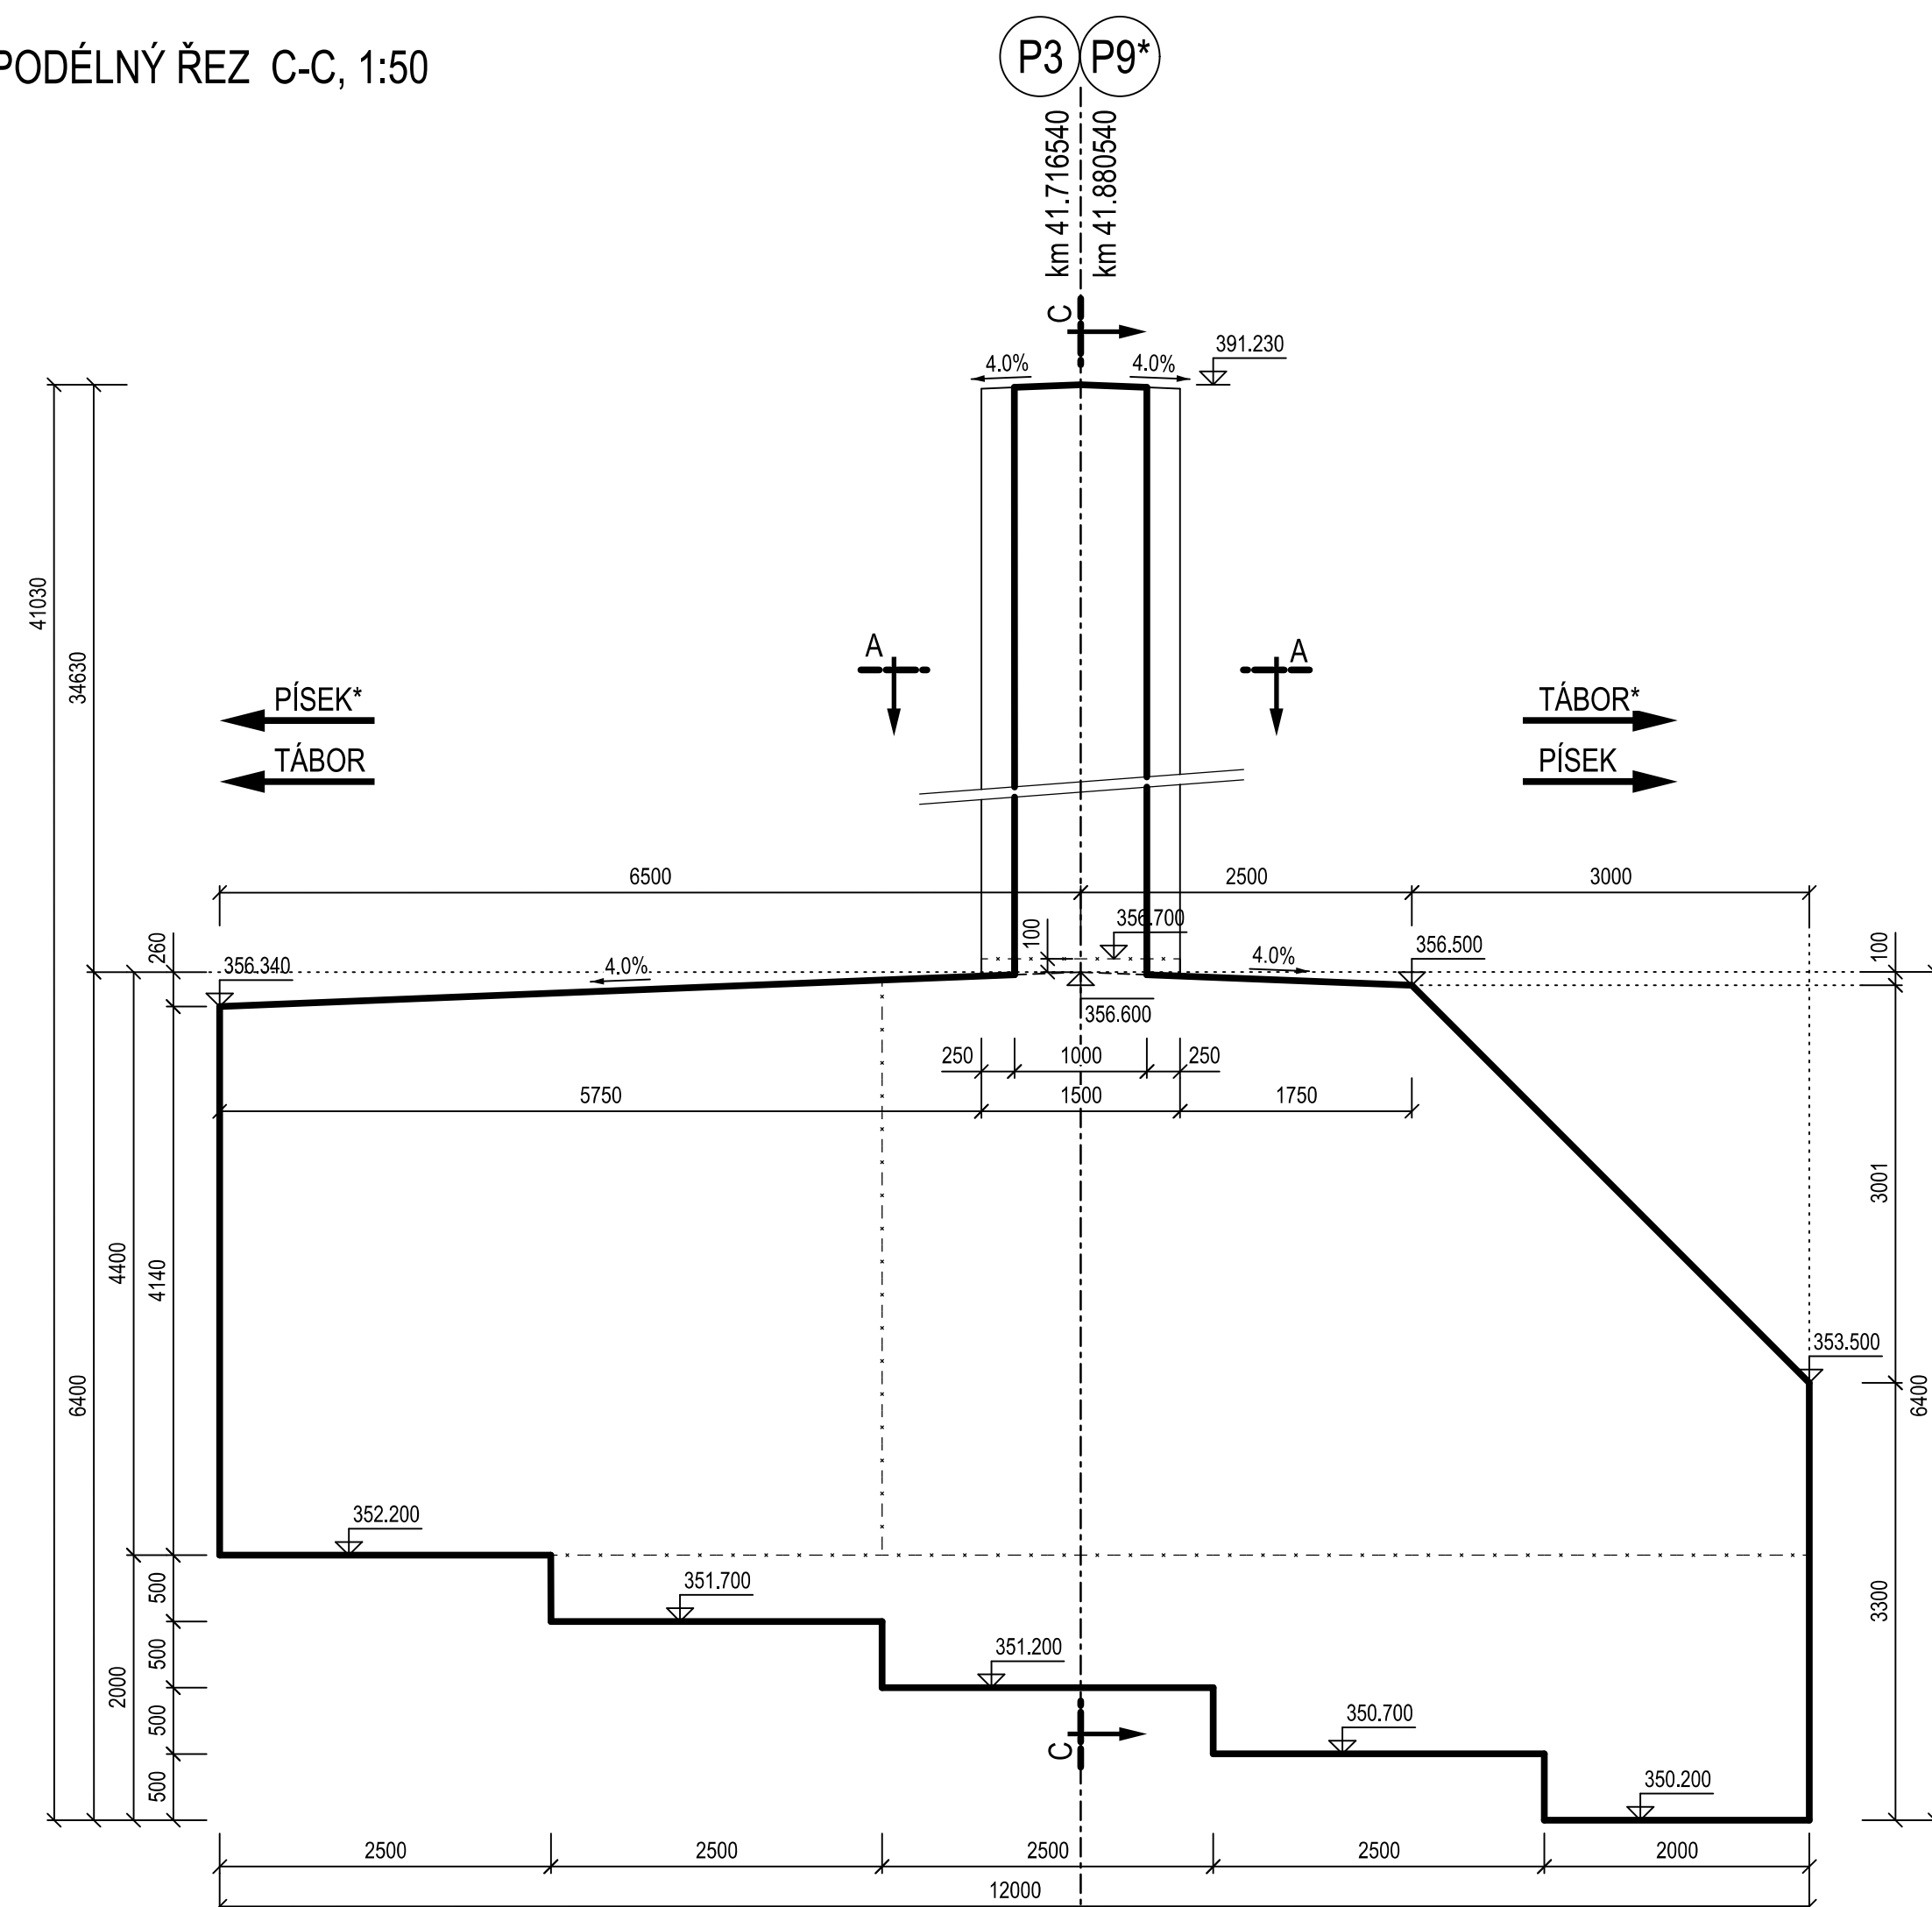

MATERIÁL:

PEVNOSTNÍ TŘÍDY DLE ČSN EN 1992-1-1
STUPNĚ VLIVU PROSTŘEDÍ DLE TKP 18, ČSN EN 206+A1 A ČSN P 73 2404
PODROBNÁ SPECIFIKACE MATERIÁLŮ JE UVEDENA V TECHNICKÉ ZPRÁVĚ

PODKLADNÍ BETON	C25/30 - XA2	
ZÁKLADY PILÍŘŮ	C30/37 - XA2, XC2, XF1	(2 x 643,83m)
DŘÍKY PILÍŘŮ	C35/45 - XC4, XF1	(2 x 186,7m)

POZNÁMKY:


- ZKOSENÍ HRAN 15/15 POKUD NĚJ NEVYDĚNO JINAK
- VŠECHNY ZASYPANÉ ČÁSTI SPODNÍ STAVBY BUDOU OCHRÁNĚNY PROTI ZEMLĚNÍ VLHKOSTI
- A ÚČINKŮM BLUDNÝCH PROUDŮ AL + 2xNAP + GEOTEXTILIE
- NAVRŽENÁ GEOTEXTILIE DLE TP97 MÁ OCHRANNOU FUNKCI. SPECIFIKACE VIZ PŘÍLOHA 001 - TECHNICKÁ ZPRÁVA
- UMÍSTĚNÍ MĚŘICKÝCH BODŮ VIZ PŘÍLOHA 001 - TECHNICKÁ ZPRÁVA
- NA PODKLADNÍ BETON BUDE PROVEDENA IZOLACE AL + 2xNAP PRO OMEZENÍ NEGATIVNÍCH ÚČINKŮ BLUDNÝCH PROUDŮ

ČÁST D.2

VÝŠKOVÝ SYSTÉM Bpv SOUŘADNICOVÝ SYSTÉM S-JTSK

Číslo změny:	Obsah změny:	Datum změny:
00	-	-
01	-	-
02	-	-

<p>Objednatel:</p>  <p>SPRÁVA ŽELEZNIČNÍ DOPRAVNÍ CESTY</p>	<p>Správa železniční dopravní cesty, s.o. Dlážděná 1003/7, 110 00 Praha 1</p> <p>Stavební správa západ Sokolovská 278/1955, 190 00 Praha 9</p>
--	--
 
<p>Generální projektant:</p>  <p>SUDOP PRAHA</p>	<p>SUDOP PRAHA a.s. Olšanská 1a, 130 00 Praha 3 tel.: +420 267 094 111 fax: +420 224 230 316 e-mail: praha@sudop.cz</p>	<p>Hlavní inženýr projektu: ING. MARTIN VLASÁK</p> <p>Garant profese: ING. MARTIN VLASÁK</p>
--	---	--

<i>Středisko:</i> SUDOP PRAHA a.s., STŘEDISKO - MOSTŮ			
<i>Vedoucí střediska:</i> ING. DANA WANGLER	<i>Odpovědný projektant SO:</i> ING. JAKUB GÖRINGER, Ph.D.	<i>Vypracoval:</i> ING. MARIÁN PETR	<i>Kontroloval:</i> ING. TOMÁŠ MARTINEK

<p>Název akce:</p> <p>REKONSTRUKCE MOSTU V KM 41,791</p> <p>TRATÍ TRÁBOR - PÍSEK</p>	<p>Číslo smlouvy:</p> <p>17 186 209</p>	
	<p>Projektový stupeň:</p> <p>DUSP+PDPS</p>	
<p>Část:</p> <p>INŽENÝRSKÉ OBJEKTY</p> <p>MOSTY, PROPUSTKY A ZDI</p> <p>SO 20-01 ŽELEZNIČNÍ MOST PŘES VD ORLÍK</p>	<p>Datum:</p> <p>10/2019</p>	
	<p>Číslo části:</p> <p>D.2.1.4</p>	
<p>Název přílohy:</p> <p>VÝKRES TVARU PILÍŘŮ P3, P9</p>	<p>Měřítko:</p> <p>1:50</p>	<p>Počet formátů:</p> <p>8 x A4</p>
	<p>Číslo přílohy:</p> <p>203.1</p>	

DOKUMENT LZE UŽÍVAT POUZE VE SMYSLU PŘÍSLUŠNÉ SMLOUVY O DÍLO. ŽÁDNÁ JEHO ČÁST NEMŮŽE BÝT DLE ZÁKONA č. 121/2000 Sb. KOPÍROVÁNA NEBO JINÝM ZPŮSOBEM ROZŠÍŘOVÁNA. BEZ SOUHLASU SUDOP PRAHA a.s.