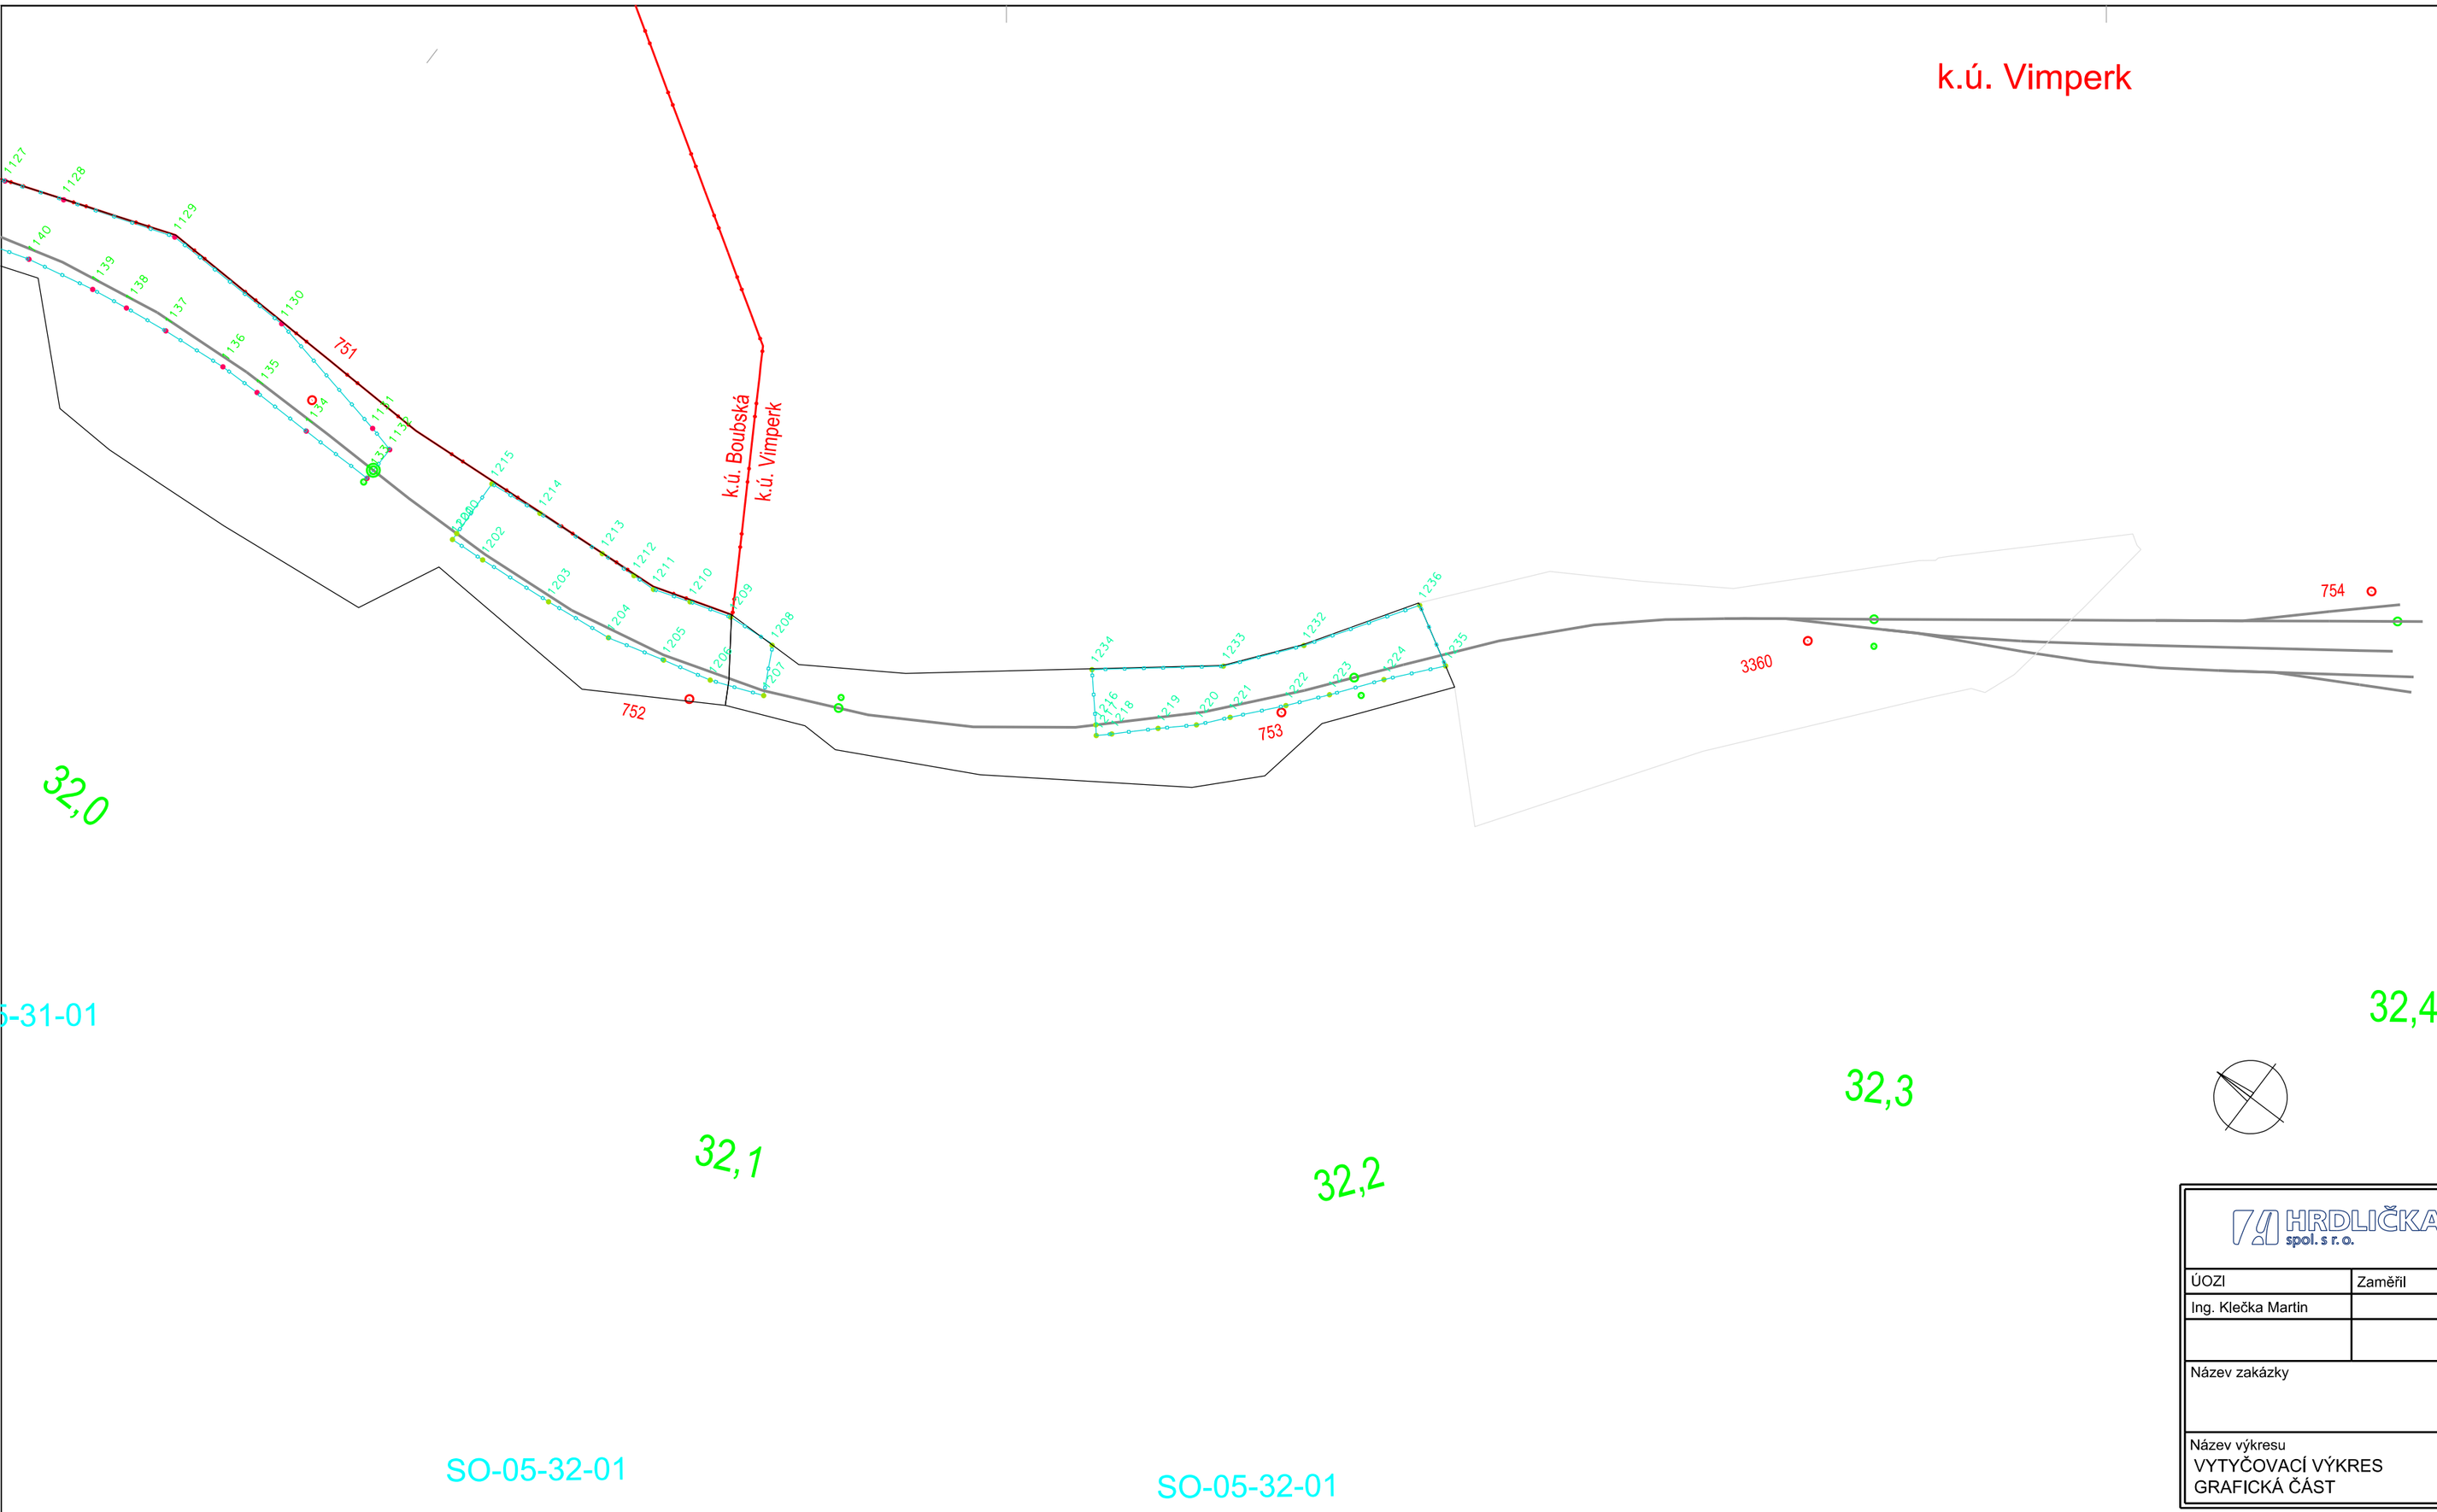

Legenda

760 stávající ŽBP

osa kolejí

1:208 obvod stavby

HRDLIČKA spol. s r. o.		Objednatel:		Pracoviště: Velké náměstí 7, 386 01 Strakonice tel: 383 321 226 e-mail: strakonice@hrdlicka.cz	
ÚOZI	Zaměřil	Zpracoval	Kontroloval	Číslo zakázky	19.0425
Ing. Klečka Martin		Mašek Jan	Ing. Klečka Martin	Datum	9/2019
				Souř. systém JTSK	Výšk. systém
Název zakázky				Stupeň dok. PSŘ	Část I.4.2
Název výkresu VYTYČOVACÍ VÝKRES GRAFICKÁ ČÁST			Číslo výkresu I.4.2.13	Formát 3xA4	Měřítko 1:1000