


1139900
794300

12,3

12,4

12,5

k.ú. Nišovice

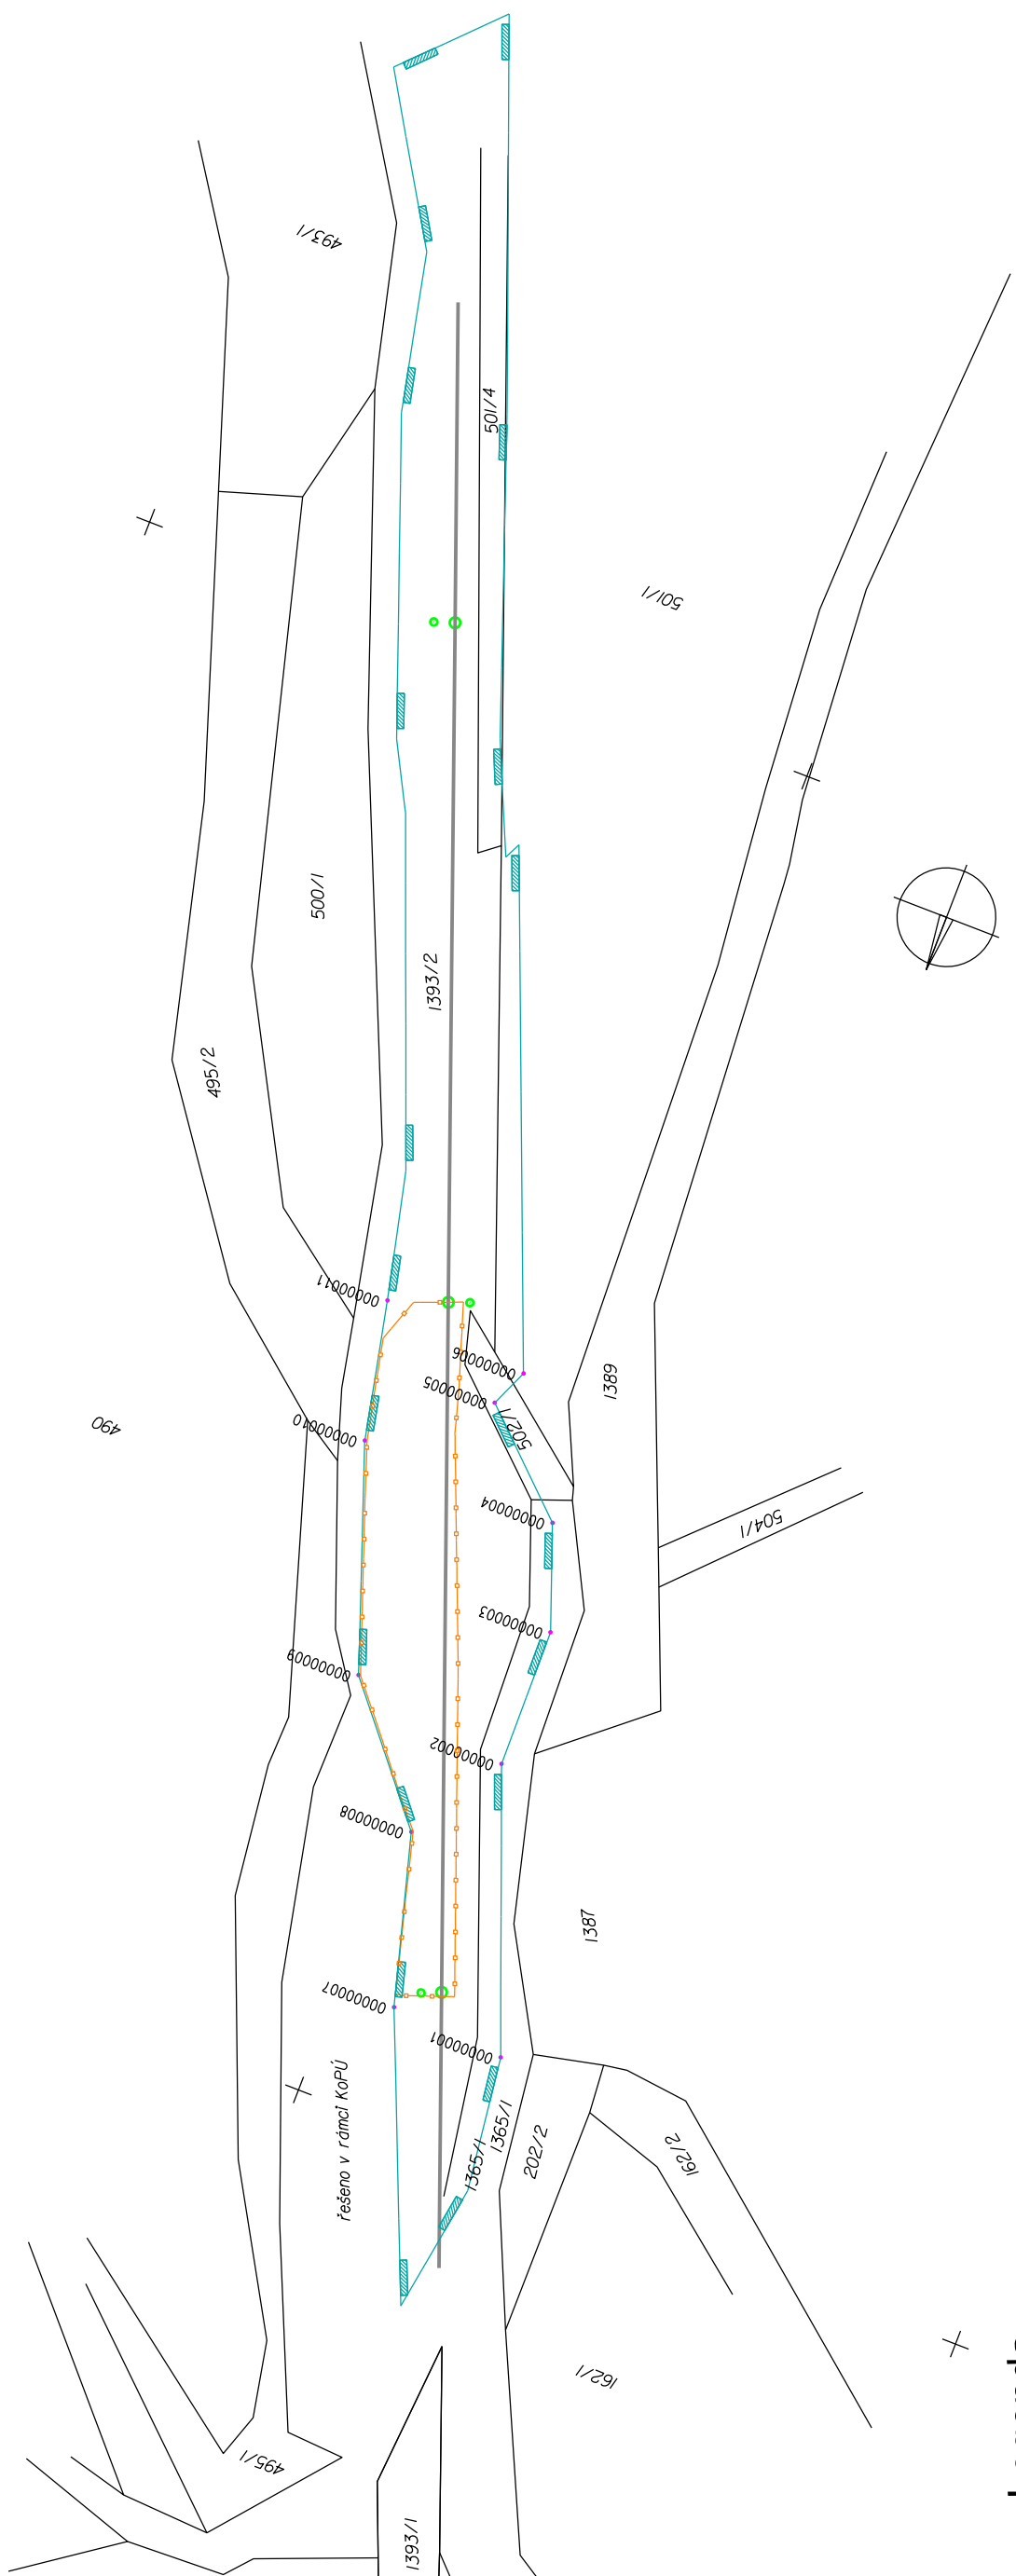

Legenda

číslo parcely

stav KN ČR

hranice a název k.ú.

osa koleje

hranice a lomový bod drážního pozemku

hranice a lomový bod dočasného záboru

hranice a lomový bod věcného břemene (přibližně)

popis PS, SO

obvod stavby

PS01

SO-03-12-01

Objednatel:		Pracoviště:	
ÚOZI		Velké náměstí 7, 386 01 Strakonice	
Ing. Klečka Martin		tel: 383 321 226	
Zaměřil		e-mail: strakonice@hrdlicka.cz	
Zpracoval		Číslo zakázky	
Mašek Jan		19.0425	
Datum		9/2019	
Souř. systém		Výšk. systém	
JTSK		Část	
Stupeň dok.		PSŘ	
I.5.2		Měřítko	
Formát		1:1000	
VÝKRES OBVODU STAVBY A DRÁHY		I.5.2.3	
Číslo výkresu		A3	