



ROZVINUTÝ POHLED NA OCHRANNÉ CLONY

M: 1:50

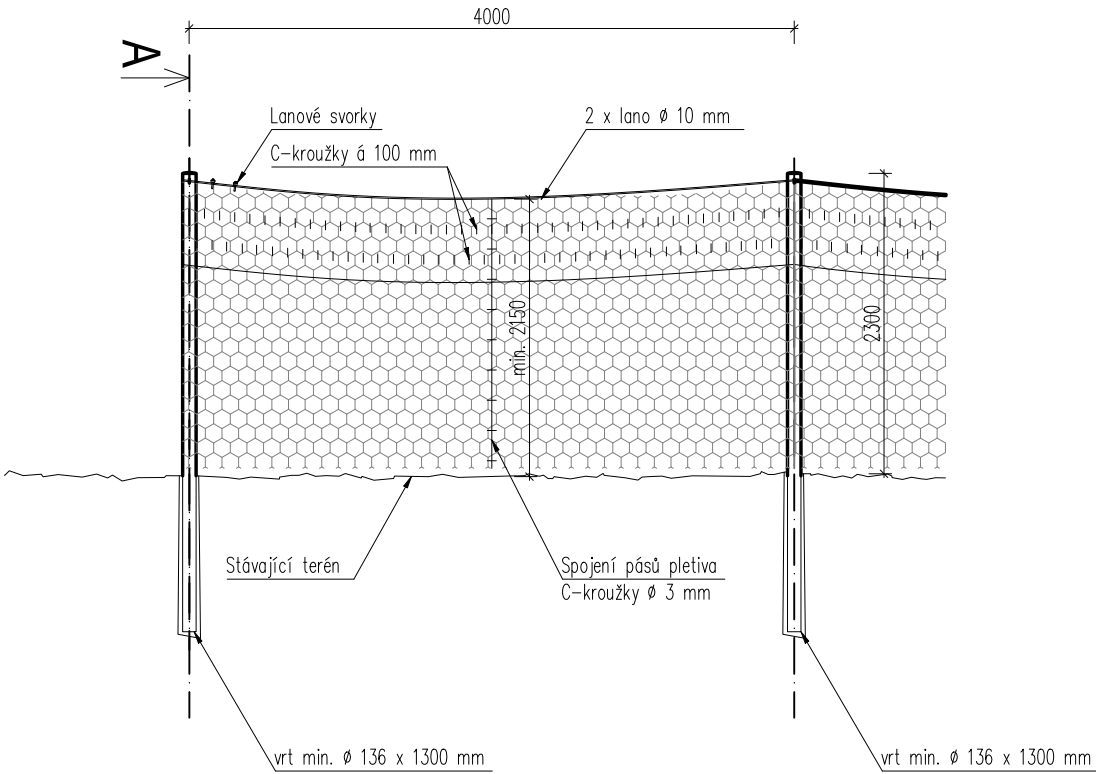


DETAIL OHYBU PLETIVA

M: 1:10

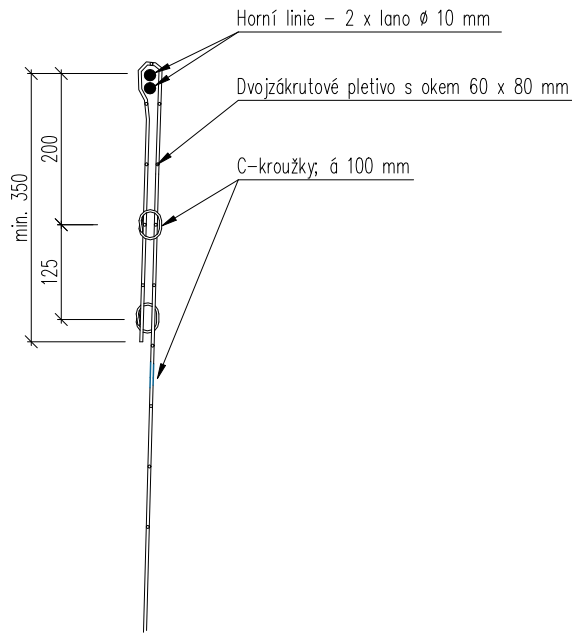


PROVEDENÍ OCHRANNÉ CLONY

ŘEZ A  
M 1:25

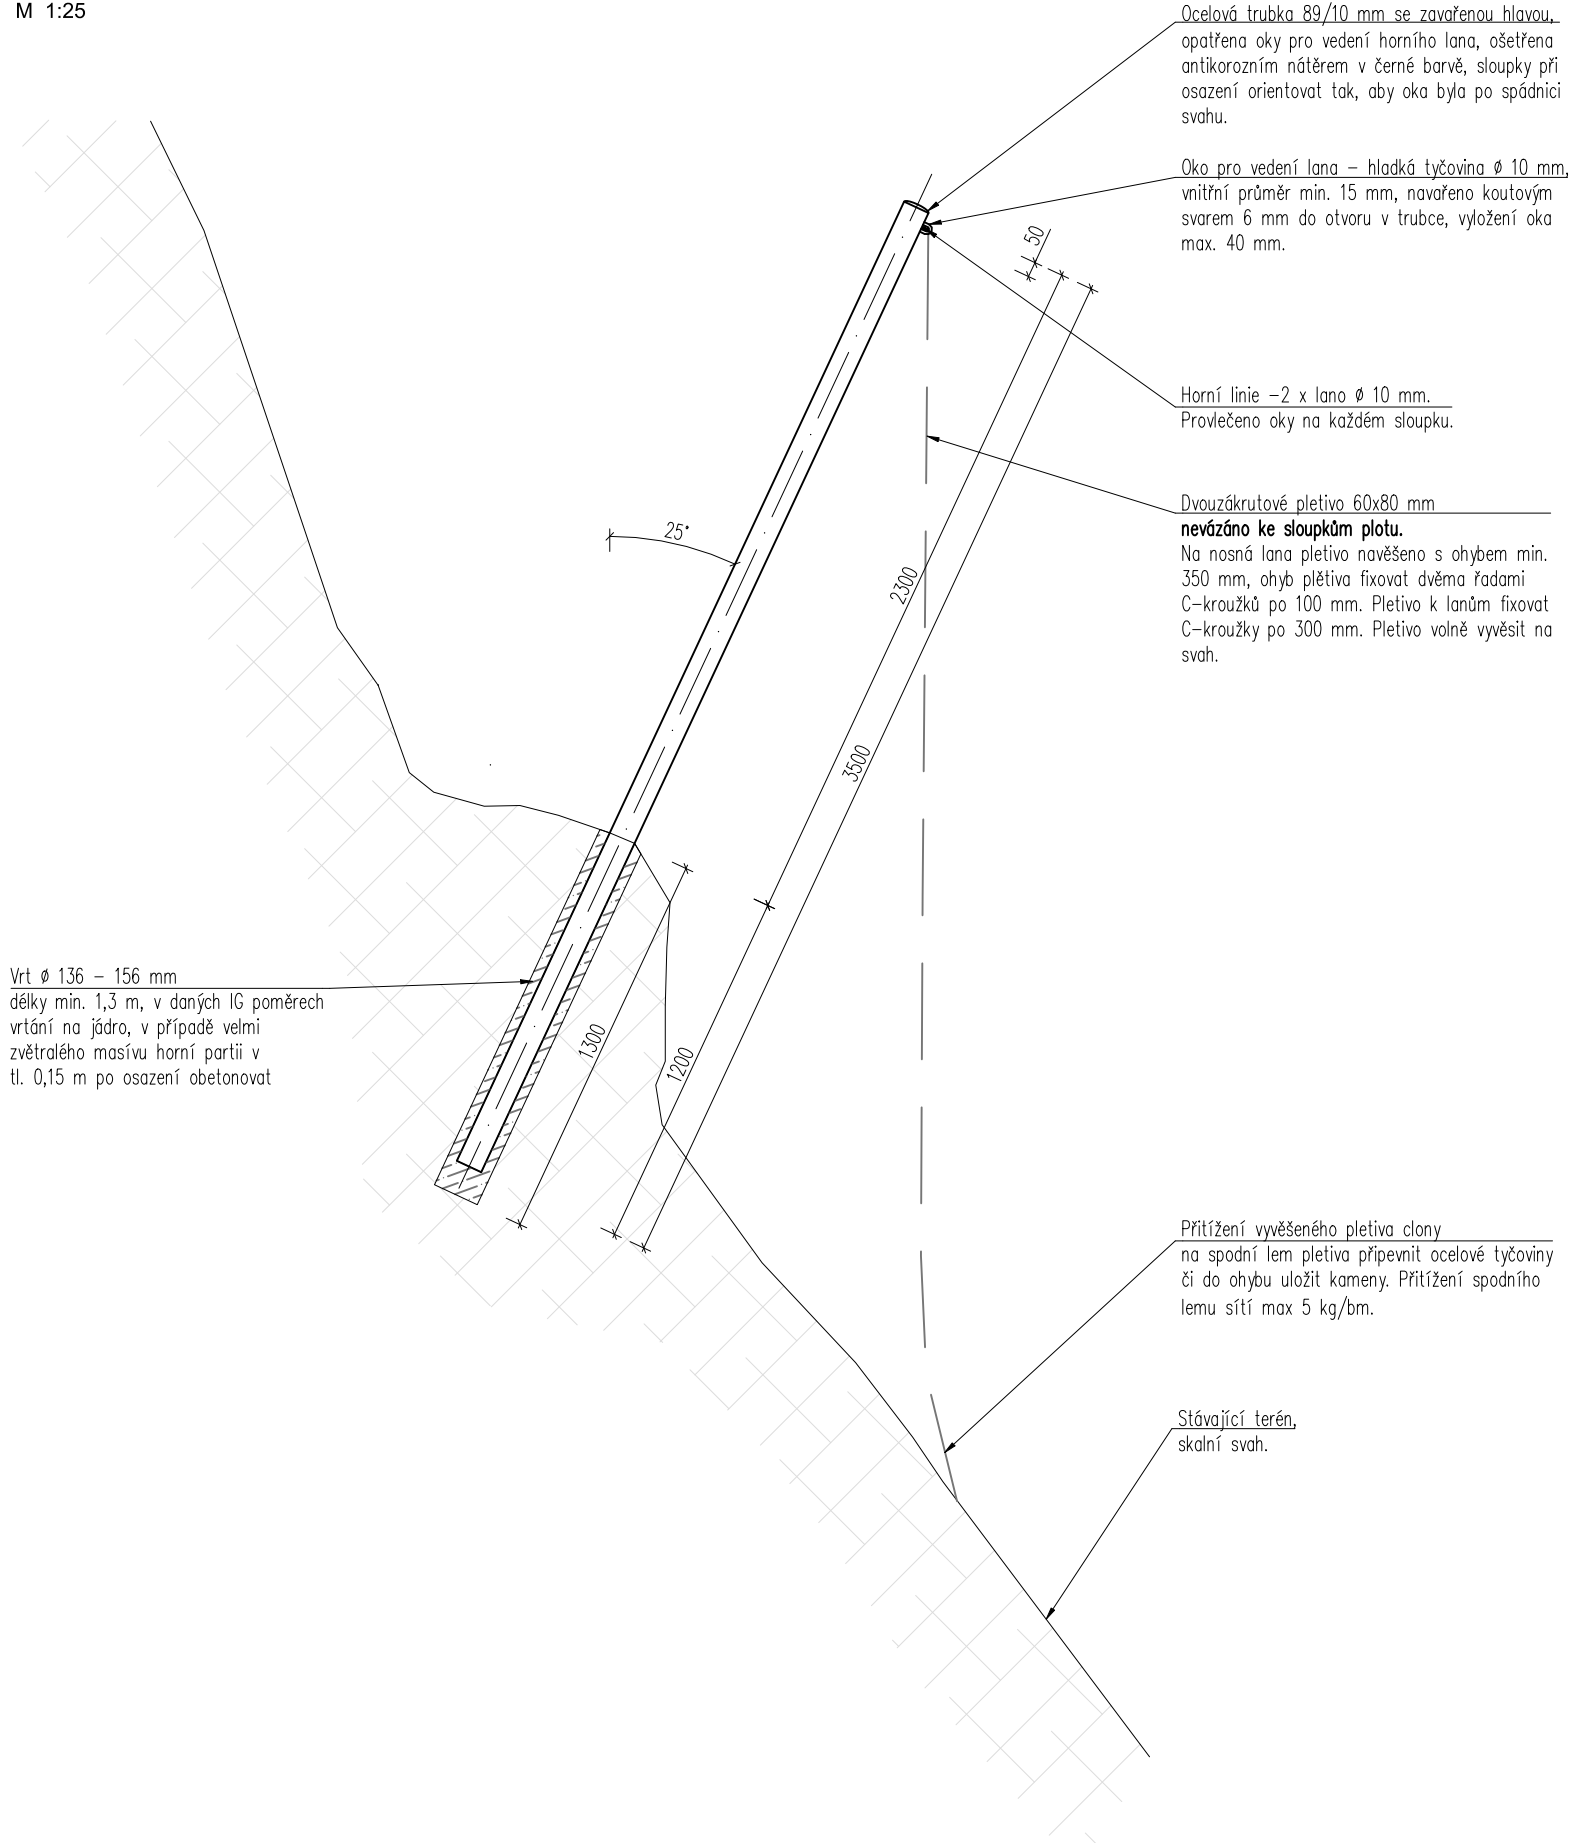

Investor:		Správa železnic, státní organizace Dlážděná 1003/7 110 00 Praha 1	
			

Vypracoval: Ing. Stanislav Štábl		Zodp. projektant: Ing. Stanislav Štábl	Kontroloval: Ing. Miroslav Rykl		
Kraj: Jihočeský		Traťový úsek/Obec: STRAKONICE – VOLARY			
Investor SŽ s.o.; Dlážděná 1003/7; 110 00 Praha 1					
Akce: <b>ZVÝŠENÍ STABILITY SKALNÍCH MASÍVŮ NA TRATI STRAKONICE-VOLARY, 1. STAVBA</b>				Formát 3x4	
Objekt: SO 04-24-01 – Sanace skal v km 24,600 – 25,100-Bohumilice-U Smítků				Datum 03/2020	
				Účel DSP	
Část: Železniční spodek – sanace skalních svahů				Č. zakázky 18/2018	
				Změna	Č. kopie
Měřítko 1:50/25					
Obsah dokumentace: DETAIL SANAČNÍCH PRVKŮ – OCHRANNÁ CLONA				Část dokumentace D.2.5.	Č. výkresu 9

POUŽITÍ DOKUMENTACE SE ŘÍDÍ PŘÍSLUŠNOU SMLOUVOU O DÍLO. KOPÍROVÁNÍ A ROZŠÍŘOVÁNÍ POUZE PO PÍSEMNÉM SOUHLASU ZPRACOVATELE ČÁSTI.