



M: 1:100

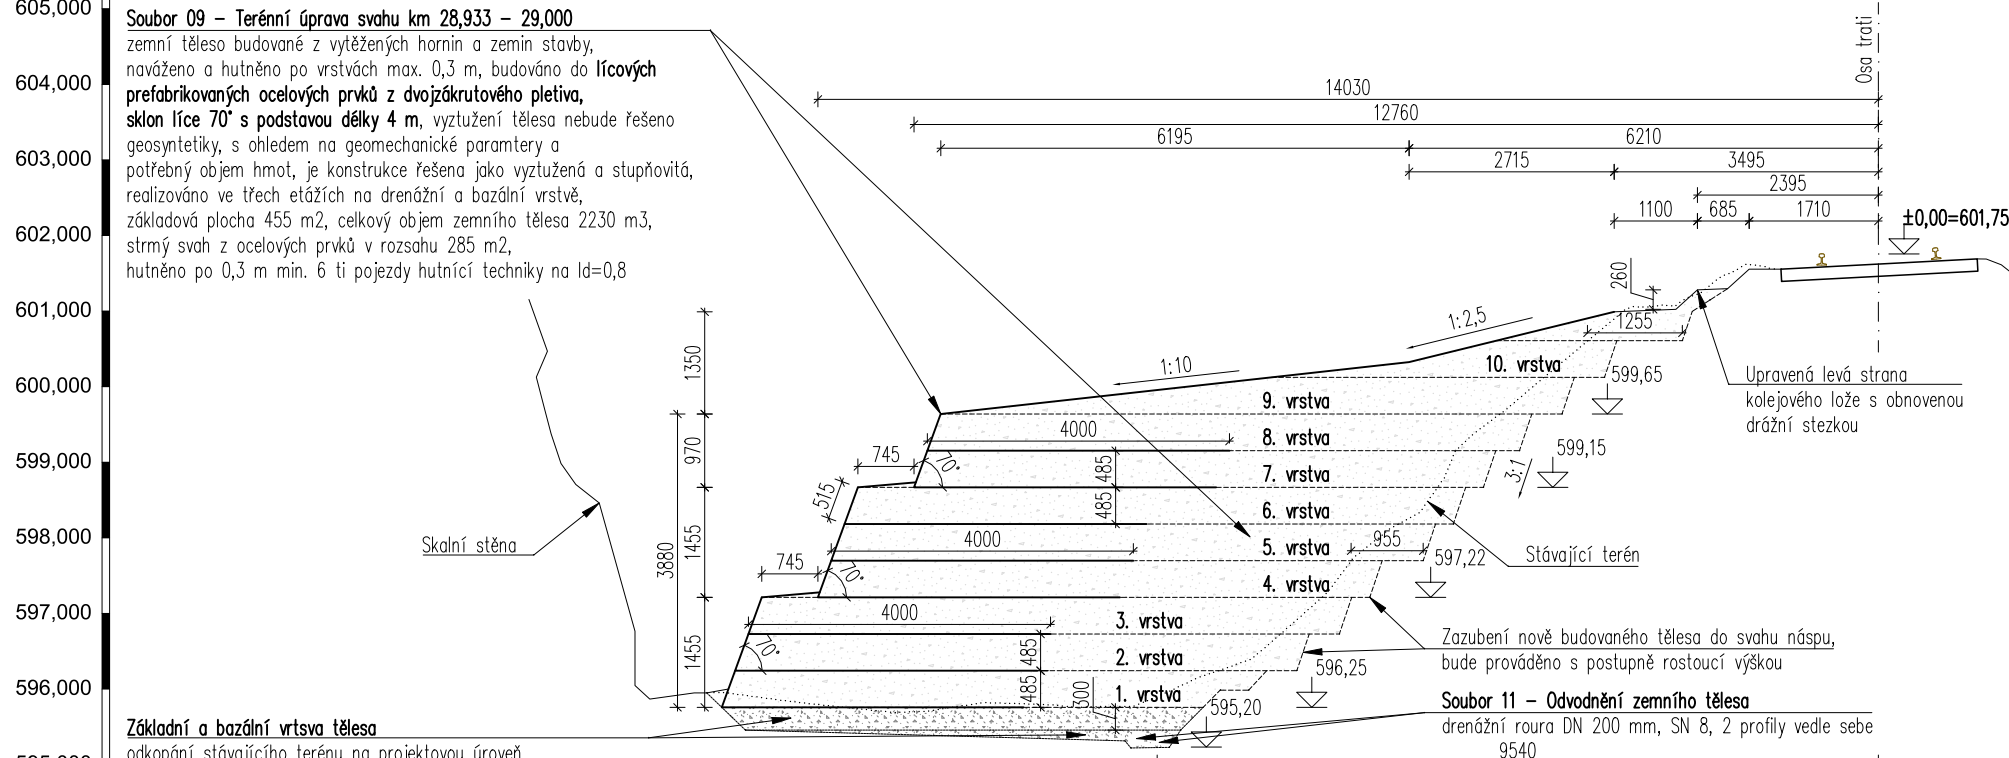

M: 1:100

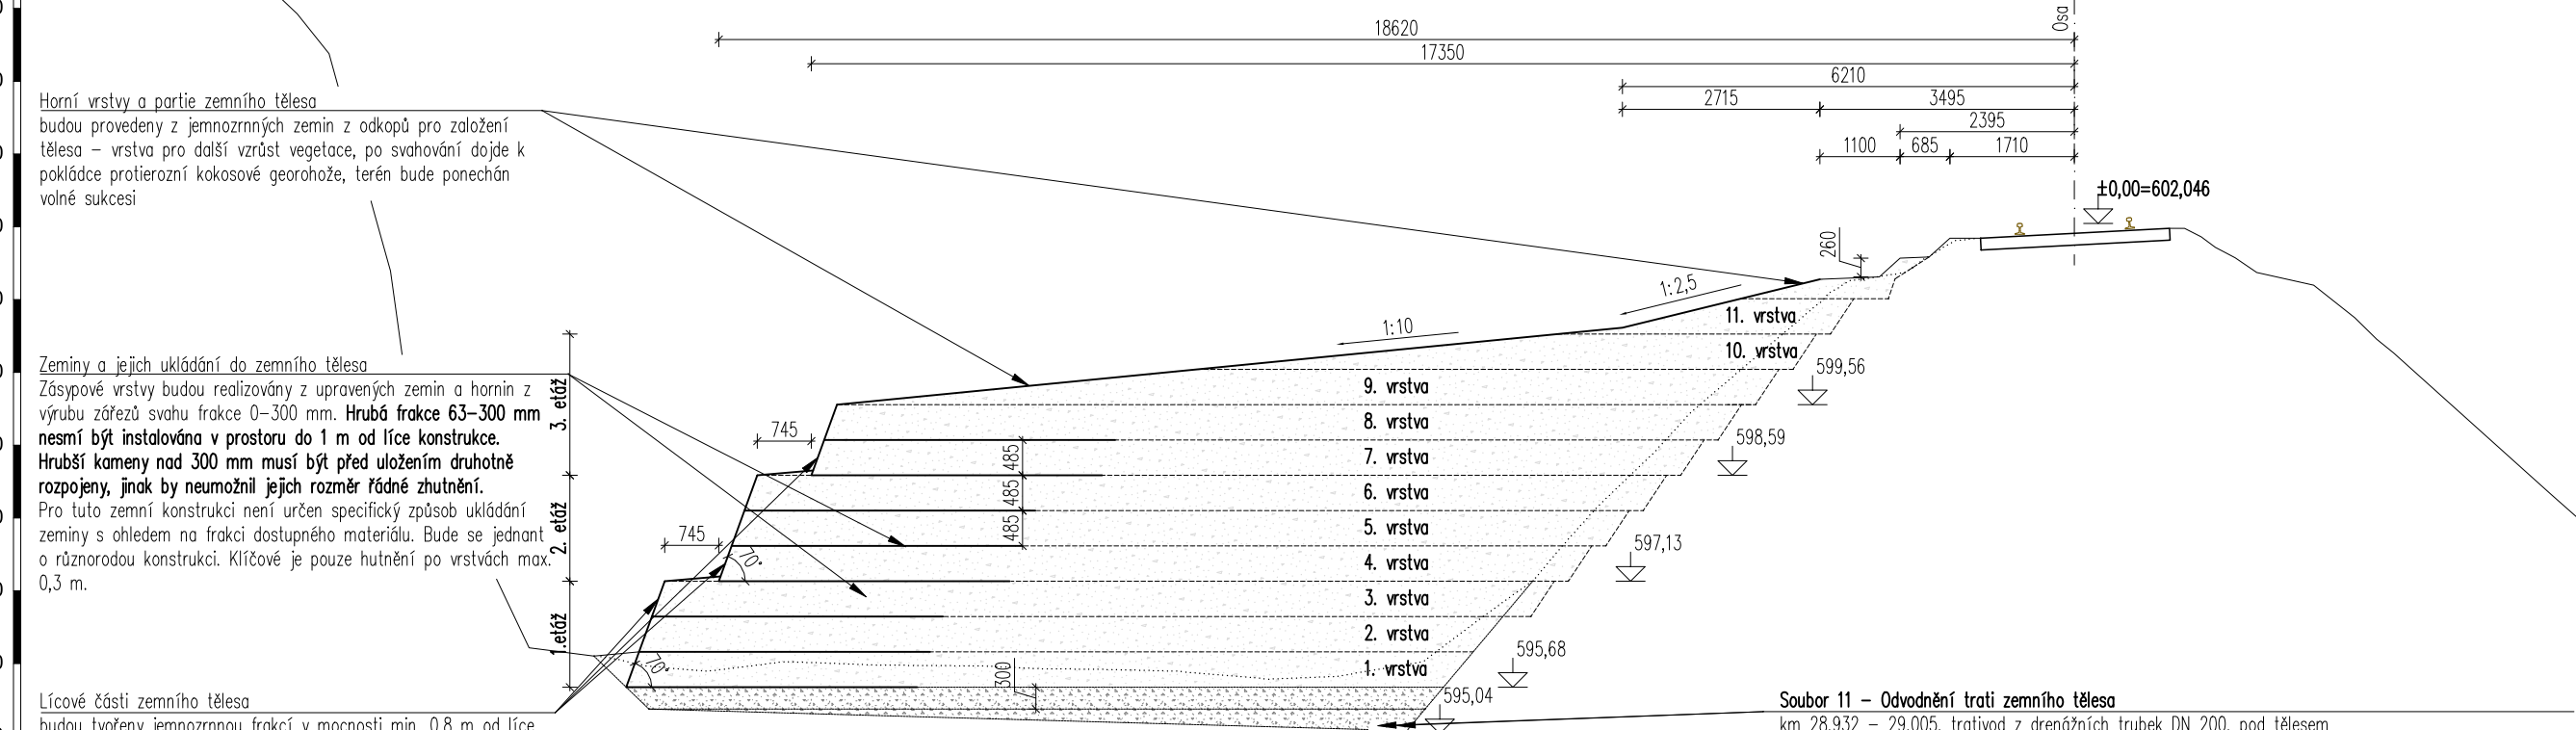

Investor: **SPRÁVA ŽELEZNIC**
 Správa železnic, státní organizace
 Dlážděná 1003/7
 110 00 Praha 1



**TÝM DOPRAVNÍHO
INŽENÝRSTVÍ s.r.o.**
Renaissance of Quality