



VZOROVÝ PŘÍČNÝ ŘEZ V OSE PŘEJEZDU PRO CYKLISTY A CHODCE
P687 evid. km 6,240

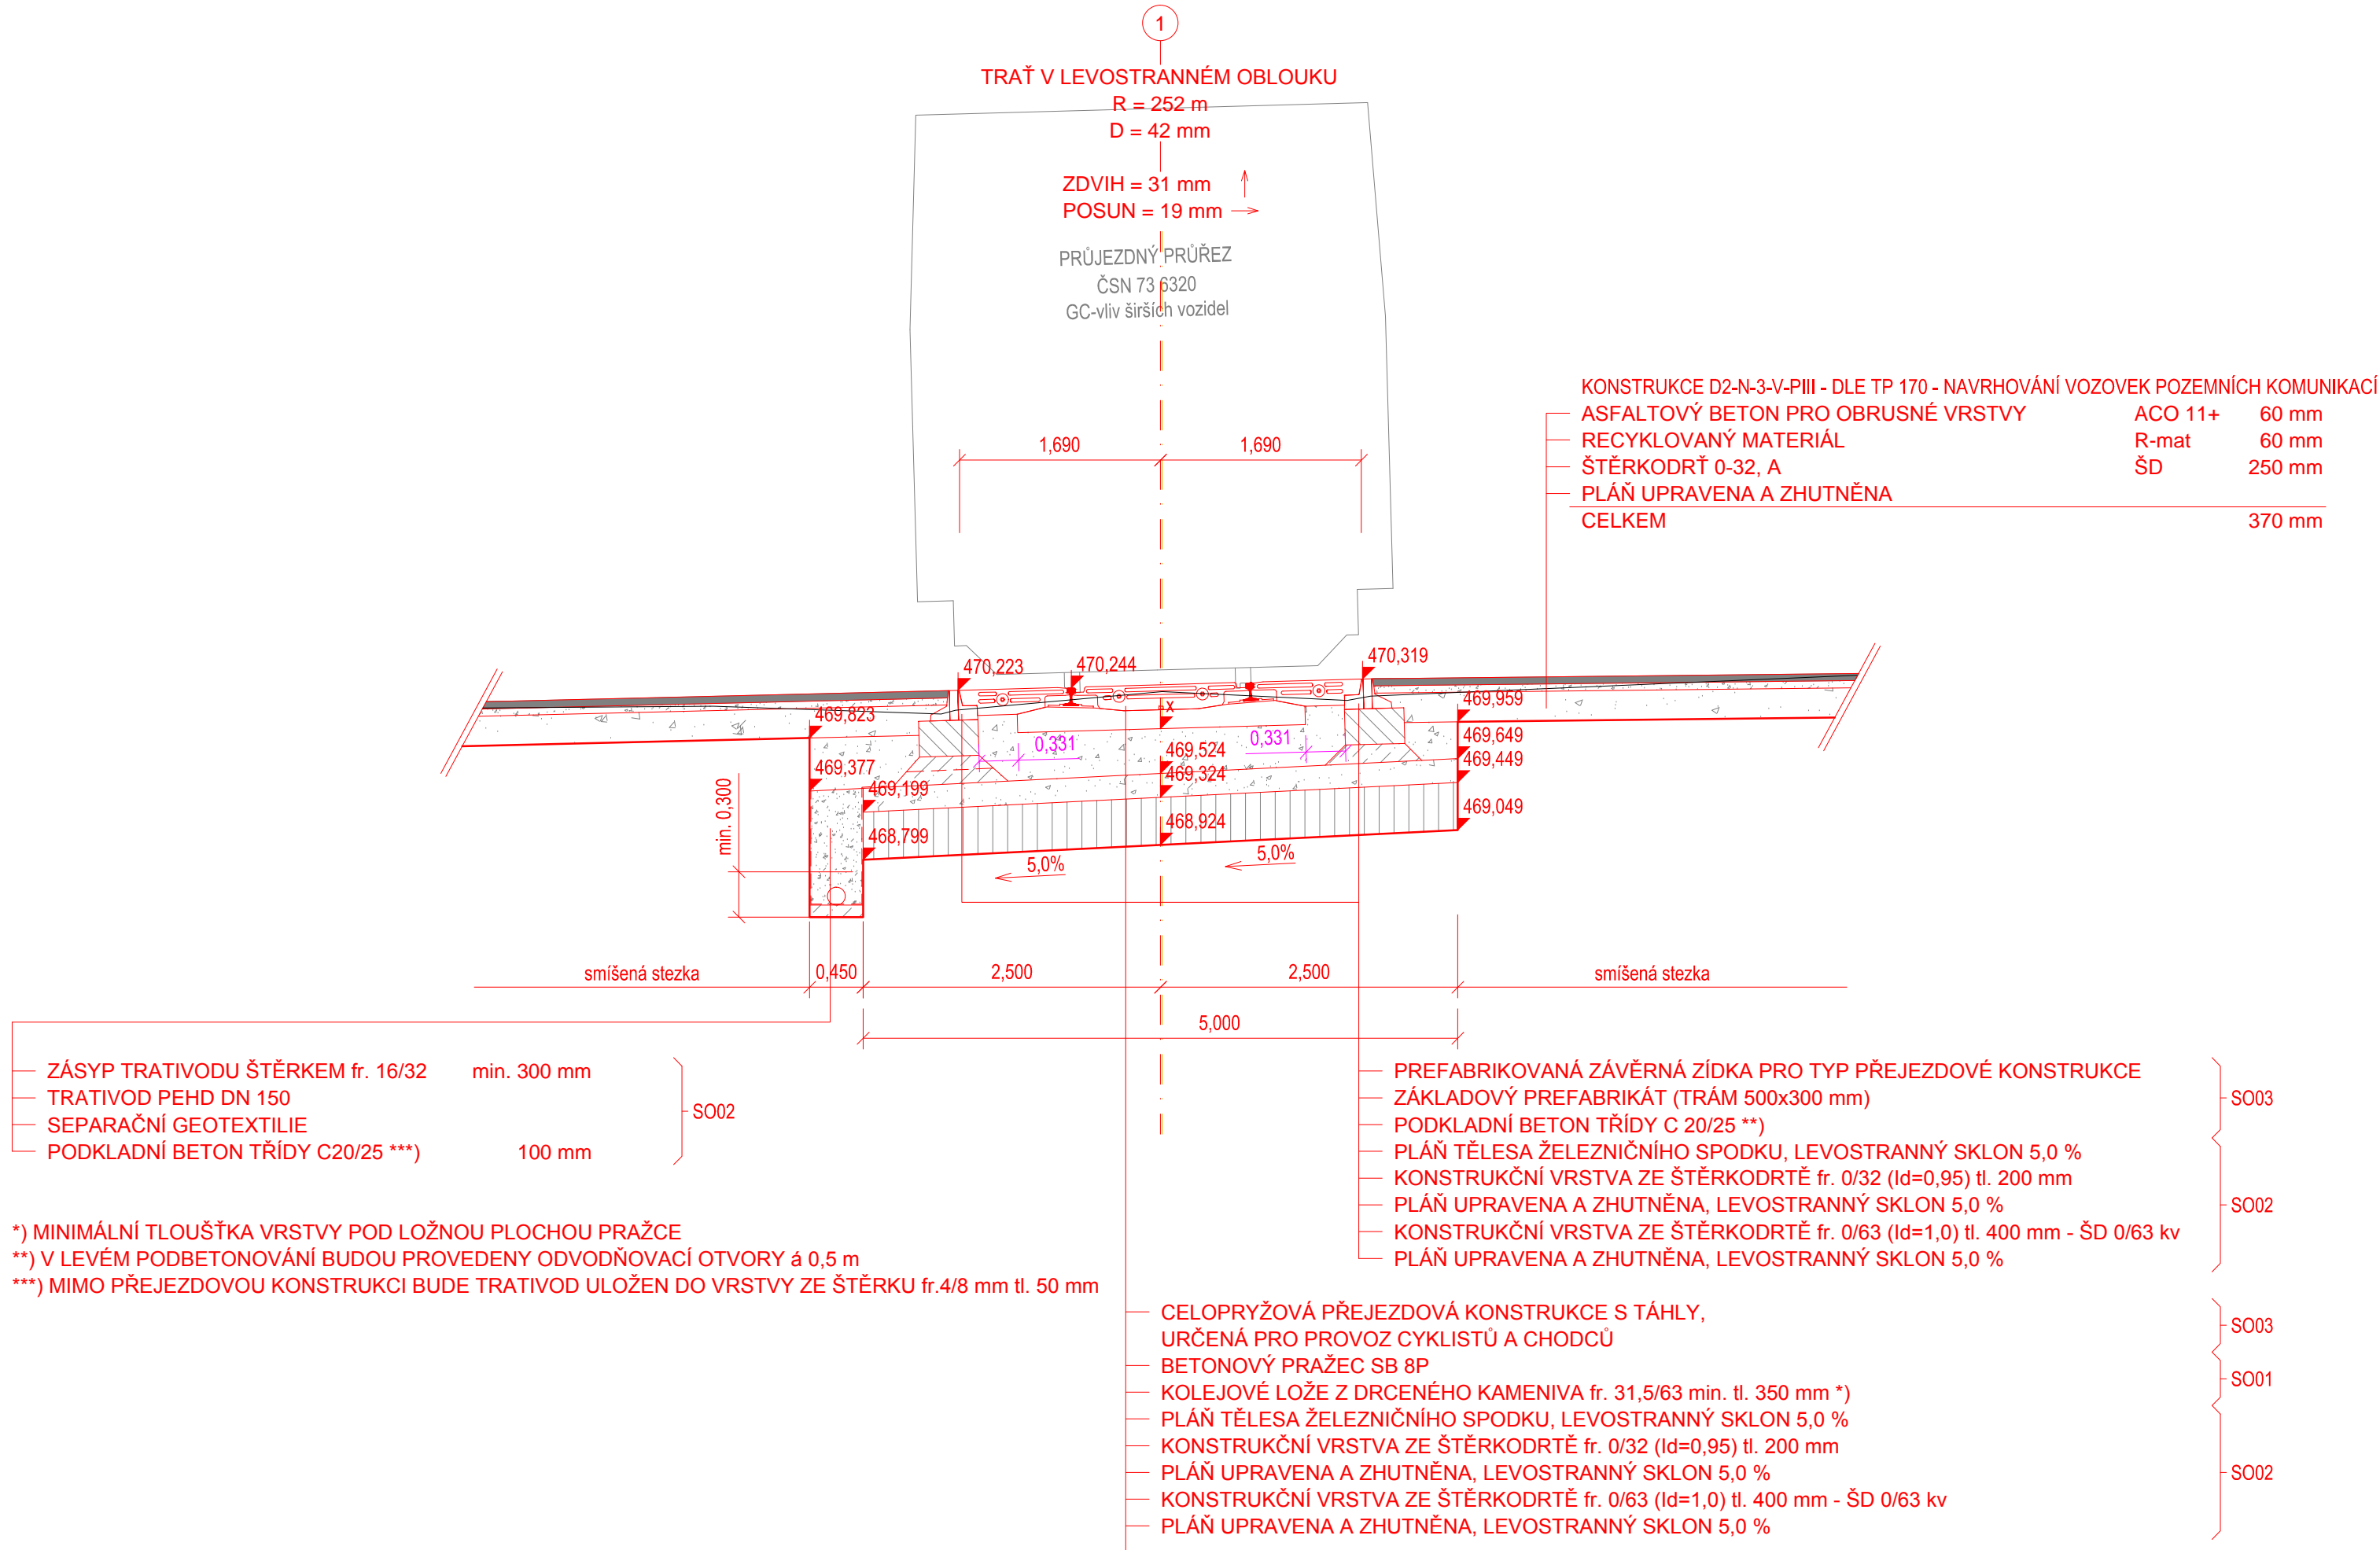

KM ZV VÝHYBKY Č. 404 STANOVEN JAKO PEVNÝ

VÝŠKOVÝ SYSTÉM: B.p.v.

Autorizovaný projekt.	Vedoucí projektu	Technický projektant	Dokladový projektant	Projekční kancelář:	
Ing. Petr Dvořáček	Ing. Josef Hrnčíř	Bc. Vladimír Nový	Romana Lněničková	 TECHNIKA s.r.o. Klatovská 100/863, 301 00 Plzeň	
Kraj: Plzeňský		Stavební úřad: DÚ Praha		DIC:	CZ-62618911
Objednatel:		SŽDC, s.o., Stavební správa západ Sokolovská 278/1955, 190 00 Praha 9		tel.:	378 023 411
Název stavby:		Doplnění závor na přejezdu P687 v km 6,240 na trati Domažlice – Planá u M. Lázní E.1.3 - SO 03 Rekonstrukce přejezdu v km 6,240		e-mail:	kta@kta-technika.cz
				www:	http://www.kta-technika.cz
		Vzorový příčný v ose přejezdu smíšené stezky		ID datové schránky:	fw3g5xh
				Číslo zakázky	Z17-025
				Datum	10/2019
				Účel	PD + PSŘ
				Měřítko	1:50
				Číslo výkresu	8