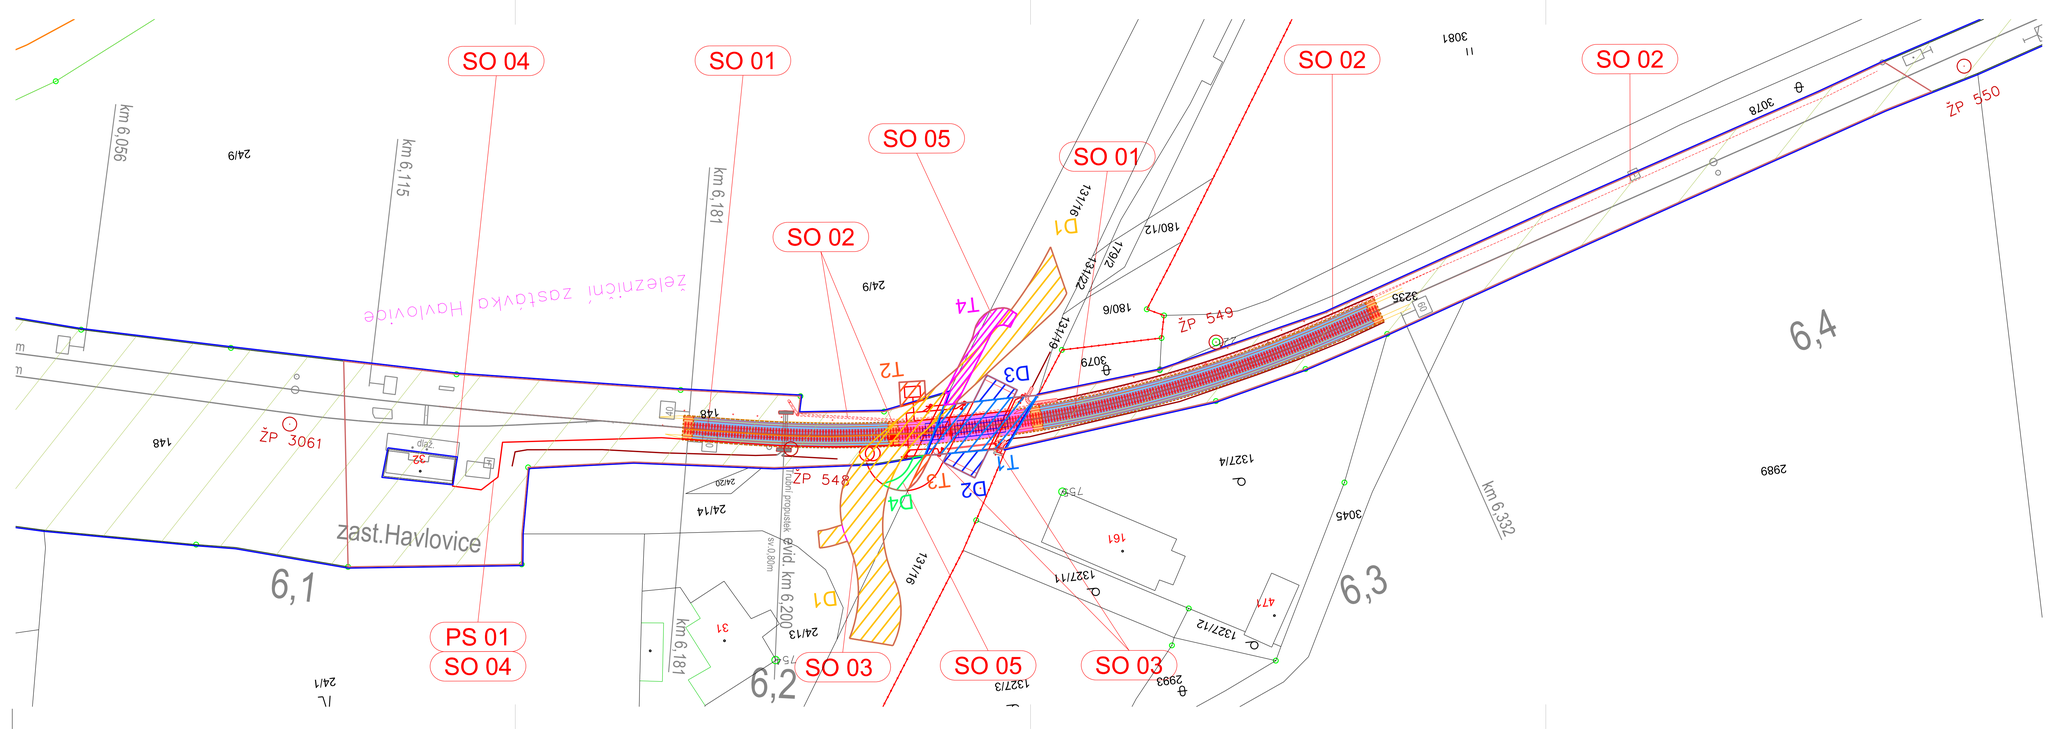

LEGENDA:

- Navržené úpravy v rámci stavby
- Rušené prvky
- Osa koleje
- Stávající stav
- Hranice katastrálního území
- Pozemek SŽDC s.o.
- Dočasný zábor D1
- Dočasný zábor D2,D3
- Dočasný zábor D4
- Trvalý zábor T1
- Trvalý zábor T2,T3
- Trvalý zábor T4
- Obvod dráhy
- Obvod stavby

HEKTOMETR 6,3 STANOVEN JAKO PEVNÝ
SOUŘADNICOVÝ SYSTÉM: S-JTSK
VÝŠKOVÝ SYSTÉM: B.p.v.

Autorizovaný projekt.	Vedoucí geodet	Geodet	Dokladový projektant
Ing. Josef Hrnčíř	Ing. Miroslav Izing	Ing. Miroslav Izing	Romana Lněničková

Kraj: Plzeňský
Stavební úřad: DÚ Praha

Objednatel: SŽDC, s.o., Stavební správa západ
Sokolovská 278/1955, 190 00 Praha 9

Název stavby:

Doplnění závor na přejezdu P687 v km 6,240 na trati
Domažlice – Planá u M. Lázní

Předběžný výkres výkupu pozemků

Projekční kancelář:	
KTA TECHNIKA s.r.o.	
Klatovská 100/863, 301 00 Plzeň	
DIČ:	CZ-62618911
tel.:	378 023 411
e-mail:	kta@kta-technika.cz
www:	http://www.kta-technika.cz
ID datové schránky:	fw3g5xh
Číslo zakázky	Z17-025
Datum	10/2019
Účel	PD + PSŘ
Měřítko	1:500
Číslo výkresu	**I.2.4.1**