



Varianta  
A3+B3

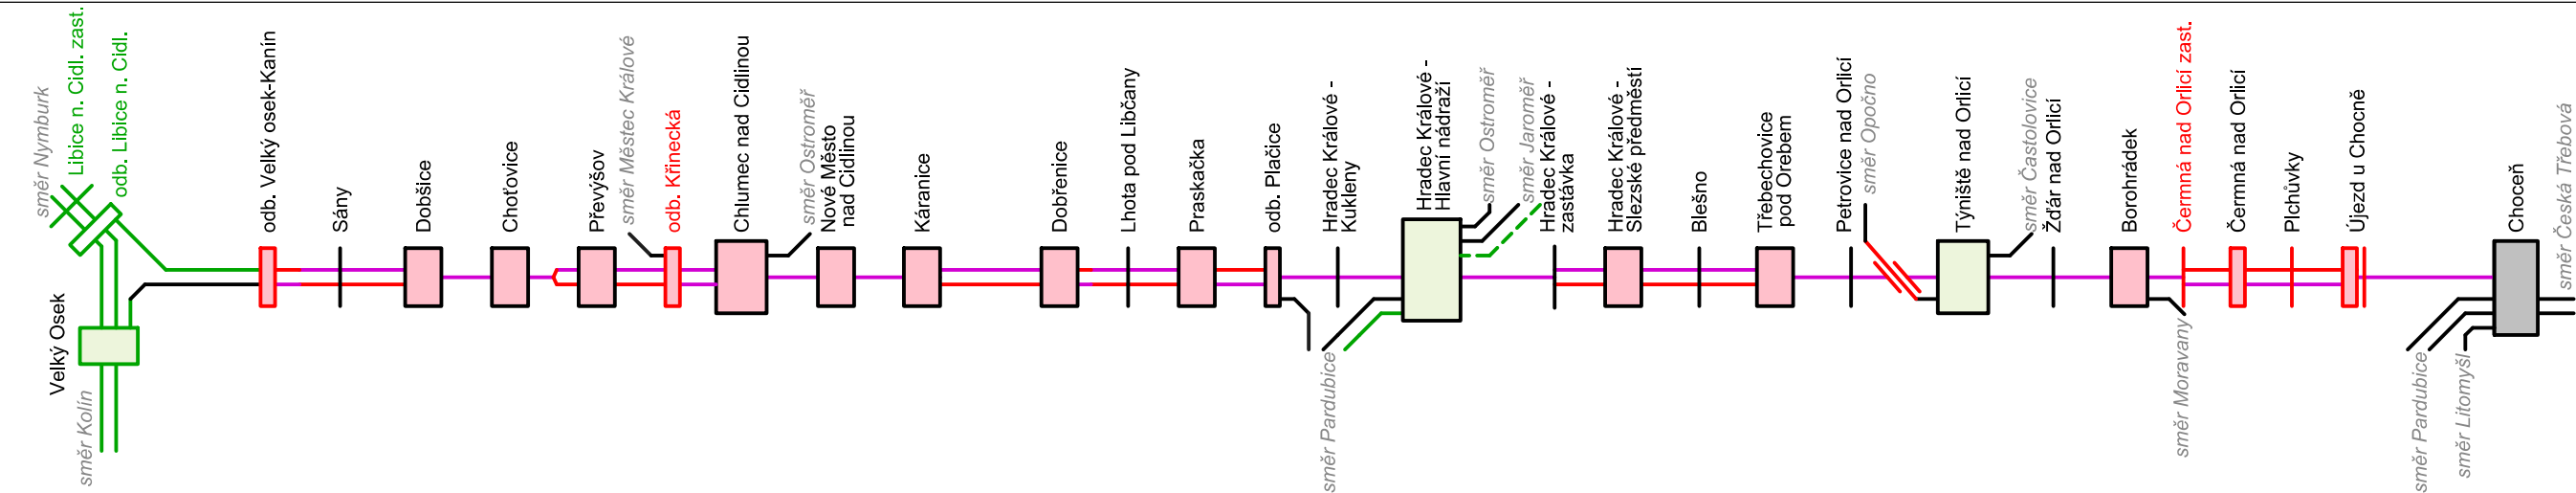

Základní parametry				
Provozní délka úseku [km]	22,8 km	28,0 km	21,8 km	23,6 km
Max. traťová rychlost [km/h]	160 km/h	160 km/h	120 km/h	120 km/h
Trakce	3 kV=	3 kV=	3 kV=	3 kV=
Třída zatížení	D4	D4	D4	D4

Počty vlaků za den v obou směrech				
Os	16	22	28	18
Sp	0	0	24	12
R	26	26	0	0
Ex	24	24	0	0
Nákladní (celkem/pravidelné)	45/28	45/28	21/13	16/10
Podíl den/noc (osobní) [%]	90/10	90/10	90/10	90/10
Podíl den/noc (nákladní) [%]	45/55	45/55	45/55	50/50

Varianta  
A4+B4

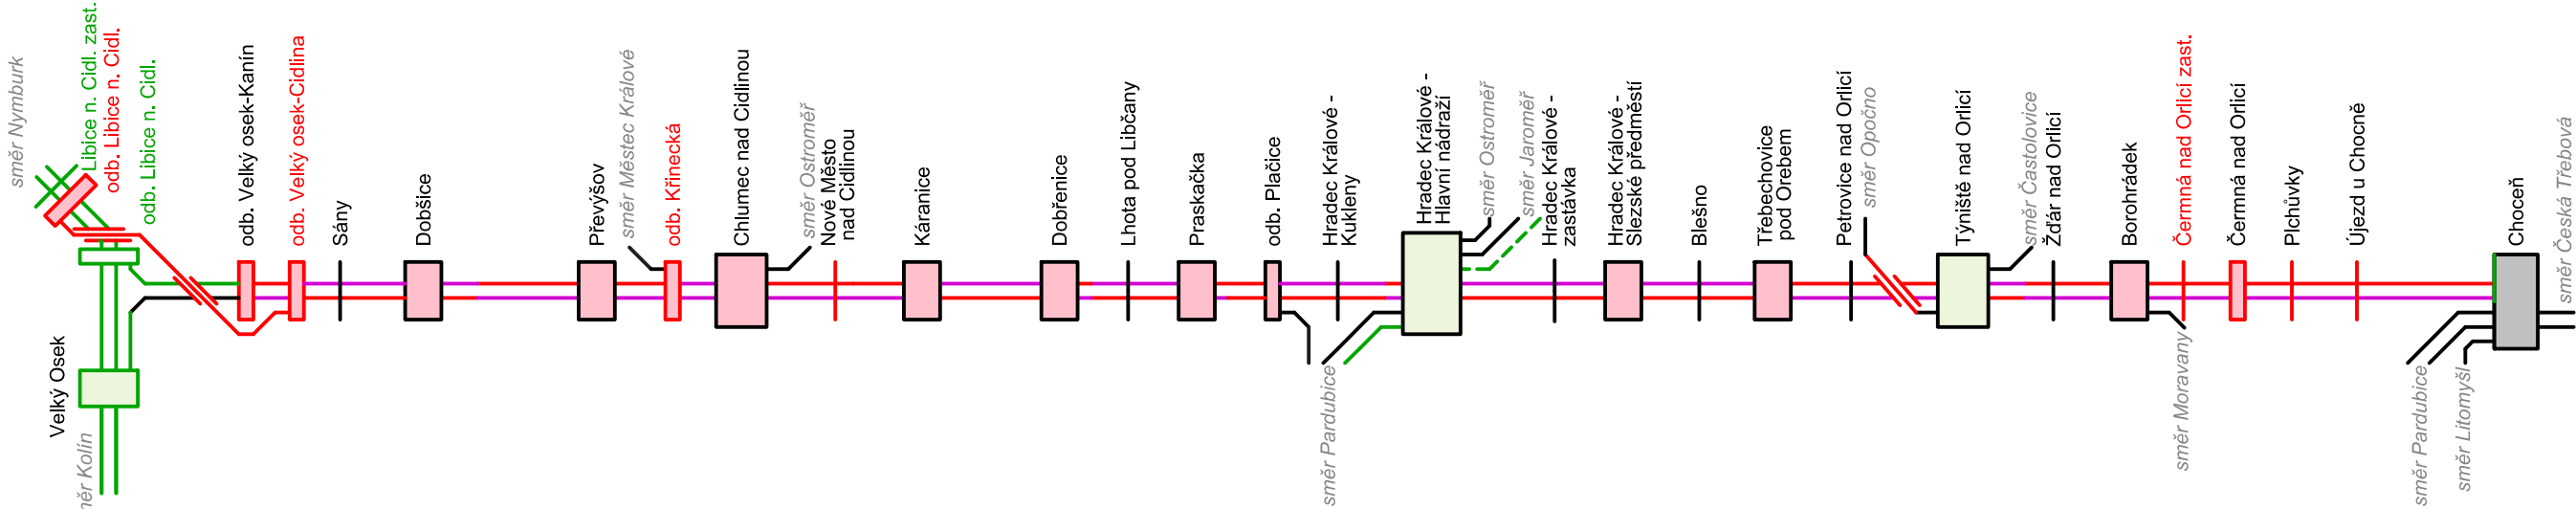

Základní parametry				
Provozní délka úseku [km]	22,8 km	28,0 km	21,8 km	23,6 km
Max. traťová rychlost [km/h]	160 km/h	160 km/h	120 km/h	120 km/h
Trakce	3 kV=	3 kV=	3 kV=	3 kV=
Třída zatížení	D4	D4	D4	D4

Počty vlaků za den v obou směrech				
Os	0	22	28	18
Sp	16	0	24	12
R	26	26	0	0
Ex	24	24	0	0
Nákladní (celkem/pravidelné)	91/57	93/59	75/47	72/44
Podíl den/noc (osobní) [%]	90/10	90/10	90/10	90/10
Podíl den/noc (nákladní) [%]	65/35	65/35	65/35	65/35

