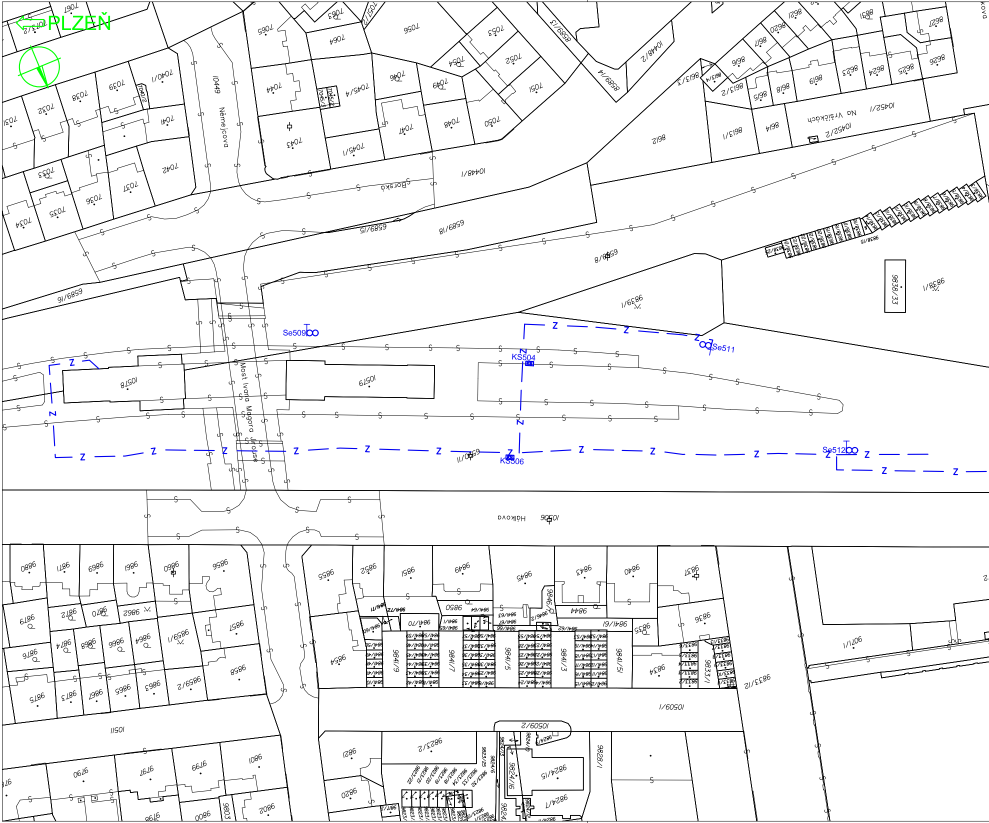

PLZEŇ
Němejcova
Borská
Most Ivana Magora Jirouse
Hálkova
Na Vršíčkách
Se509
Se511
Se512
KS504
KS506
Z
10449
10448/1
10448/2
10452/1
10452/2
10506
10509/1
10509/2
10511
10578
10579
6589/8
6589/15
6589/16
6589/18
6589/13
6589/14
9839/1
9838/1
9838/33
9838/15
9841/1
9841/3
9841/5
9841/7
9841/9
9841/15
9841/61
9833/1
9833/12
9828/1
9824/15
9824/16
9824/17
9823/2
7032
7033
7034
7035
7036
7037
7038
7039
7040/1
7040/2
7041
7042
7043
7044
7045/1
7045/3
7045/4
7046
7047
7048
7049
7050
7051
7052
7053
7054
7056
7063
7064
7065
7067
8612
8613/1
8613/2
8613/3
8614
8615
8616
8617
8618
8619
8620
8621
8623
8624
8625
8626
8627
9821
9820
9790
9797
9799
9801
9802
9803
9800
9834
9835
9836
9837
9840
9843
9844
9845
9846/2
9849
9850
9851
9852
9854
9855
9856
9857
9858
9859/1
9859/2
9860
9861
9862
9863
9864
9865
9866
9867
9868
9869
9870
9871
9872
9873
9874
9875
9876
9878
9879
9880
9071/1

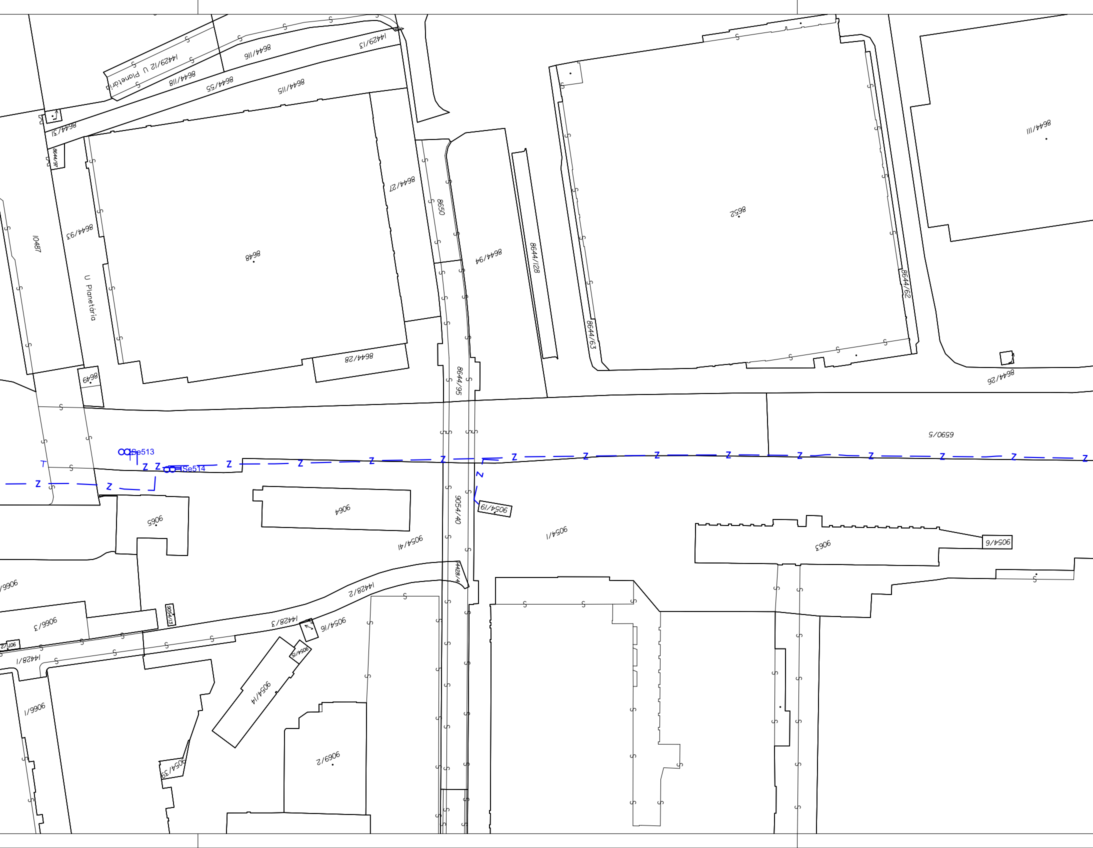
14429/12 U Planetária
8644/116
14429/13
8644/118
8644/55
8644/115
8644/31
8644/97
8644/27
8650
8648
8644/93
10487
U Planetária
8644/94
8644/128
8652
8644/62
8644/63
8644/111
8644/28
8649
8644/95
8644/26
6590/5
Se513
Se514
9054/40
9054/19
9064
9065
9054/1
9054/41
9063
9054/6
9066/
14428/4
14428/2
9054/13
14428/3
9054/16
9054/15
9054/14
9066/3
907/2
14428/1
9066/1
9054/39
9069/2

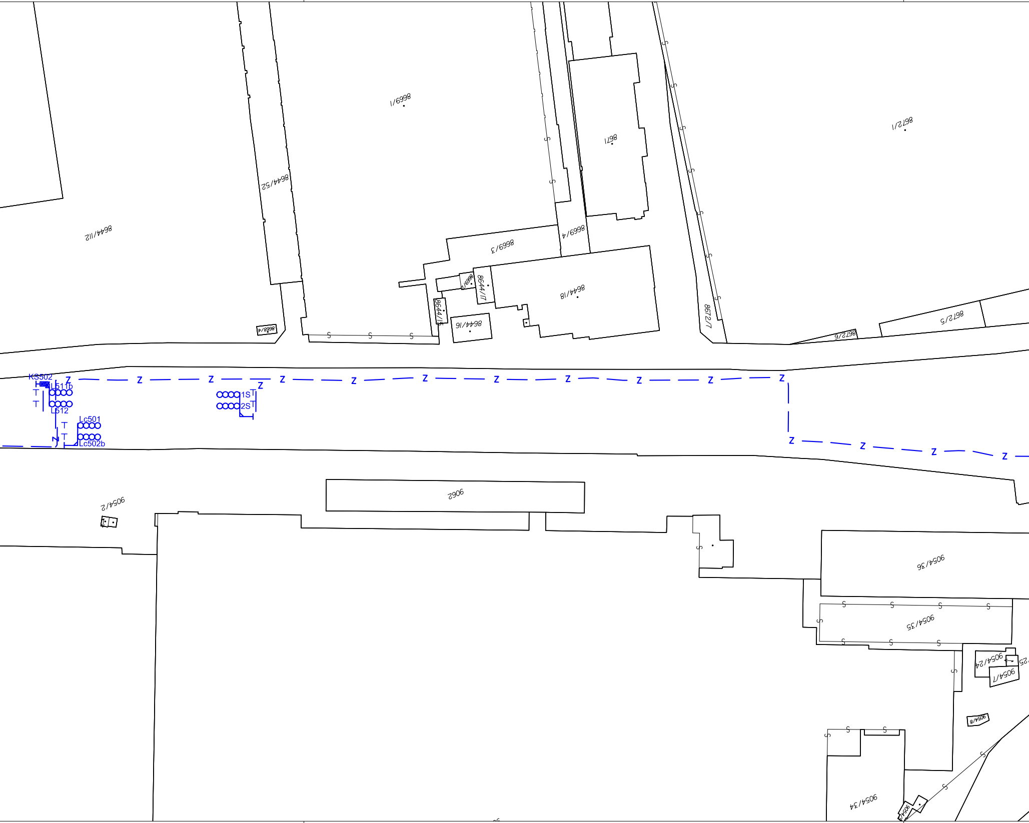
8669/1
8644/112
8644/52
8671
8672/1
8669/3
8669/4
8644/18
8644/17
8644/15
8644/16
8669/8
8668/4
8672/7
8672/6
8672/5
KS502
Lc511b
L512
Lc501
Lc502b
1S
2S
Z
T
9062
9054/2
9054/36
9054/35
9054/24
9054/17
9054/8
9054/34

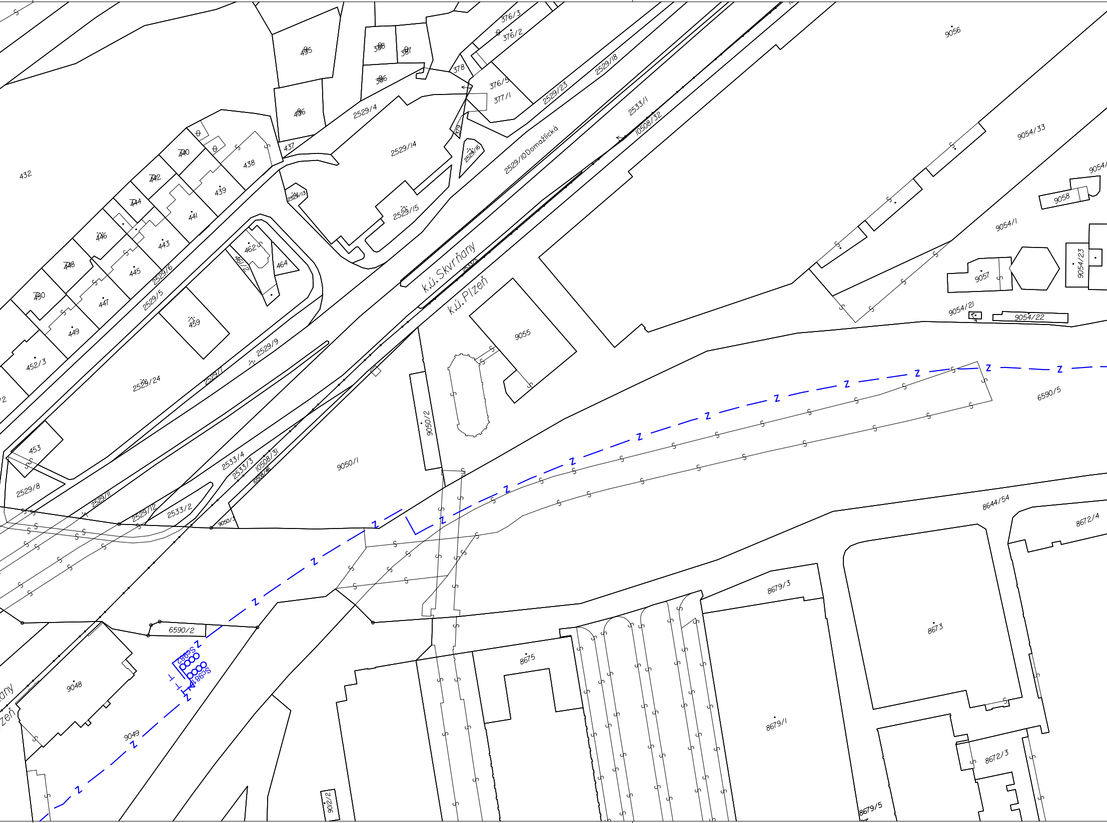
k.ú.Skvrňany
k.ú.Plzeň
2529/10 Domažlická
9056
9054/33
9054/1
9058
9057
9054/23
9054/21
9054/22
9055
6590/5
8644/54
8672/4
8673
8672/3
8679/1
8679/3
8679/5
8675
9012/2
9049
9048
6590/2
Sc981
Sc982
9050/1
9050/2
9050/3
2533/1
2533/2
2533/3
2533/4
10508/31
10508/32
10508/46
2529/4
2529/5
2529/6
2529/7
2529/8
2529/9
2529/11
2529/12
2529/13
2529/14
2529/15
2529/16
2529/18
2529/23
2529/24
376/2
376/3
376/5
377/1
378
379
385
386
387
388
395
396
432
437
438
439
440
441
442
443
444
445
446
447
448
449
450
452/3
453
459
461/2
462
464

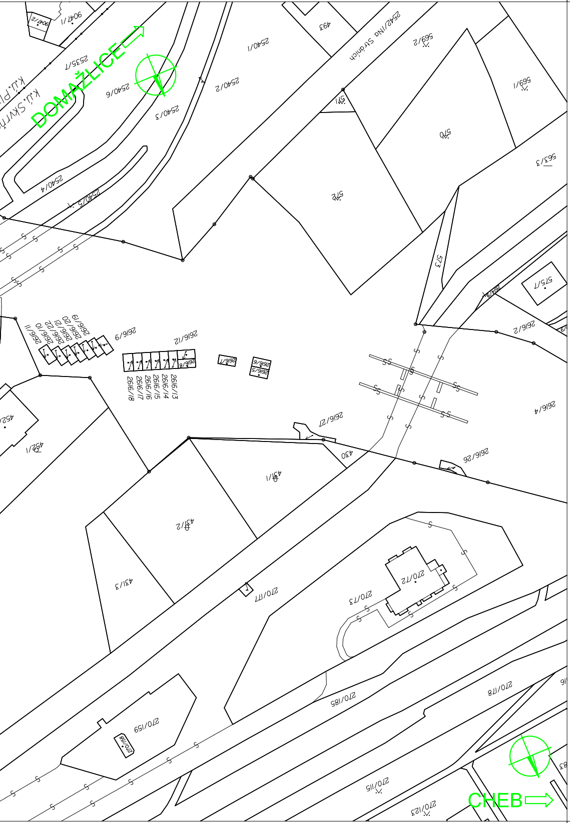
DOMAŽLICE
CHEB
k.ú. Skvrňany
k.ú. Plzeň
9047/1
9047/2
2535/7
2540/1
2540/2
2540/3
2540/4
2540/5
2540/6
493
2542/1 Na Stráních
569/2
569/1
570
571
572
573
563/3
575/1
2616/2
2616/4
2616/9
2616/12
2616/27
2616/26
430
431/1
431/2
431/3
452/1
270/177
270/72
270/73
270/185
270/178
270/159
270/168
270/115
270/123

Spolufinancováno Evropskou unií

Nástroj pro propojení Evropy

Projekt „Uzel Plzeň, 3. stavba - přesmyk domažlické trati“ je spolufinancovaný EU z programu Nástroj pro propojení Evropy (CEF).

Za tuto publikaci odpovídá pouze její autor. Evropská unie nenese odpovědnost za jakékoli využití informací v ní obsažených.

PS 35-21-02
D.1.1

VÝŠKOVÝ SYSTÉM Bpv SOUŘADNICOVÝ SYSTÉM S-JTSK

Číslo změny:	*Obsah změny:*	*Datum změny:*
01	Změna	30. 11. 2016
02		
03		

Objednatel:

Správa železniční dopravní cesty, statní organizace
Dlážděná 1003/7
110 00 Praha 1

Generální projektant:

SUDOP PRAHA a.s.
Olšanská 1a, 130 80 Praha 3
tel.: +420 267 094 111
fax: +420 224 230 316
e-mail: praha@sudop.cz

Hlavní inženýr projektu: ING. PAVEL KUBÁT

Garant profese: ING. JAROSLAV DYTRYCH

Středisko: PROJEKTOVÉ STŘEDISKO HRADEC KRÁLOVÉ

Vedoucí střediska:	*Odpovědný projektant SO, IO, PS:*	*Vypracoval:*	*Kontroloval:*
ING. PAVEL HORÁČEK	ING. JAROSLAV DYTRYCH	ING. PETR VRÁBEL	ING. JAROSLAV DYTRYCH

Název akce:

UZEL PLZEŇ, 3.STAVBA
- PŘESMYK DOMAŽLICKÉ TRATI

Číslo smlouvy: 14-209.250

Projektový stupeň: PROJEKT

Část:

ŽELEZNIČNÍ ZABEZPEČOVACÍ ZAŘÍZENÍ - STANIČNÍ ZABEZPEČOVACÍ ZAŘÍZENÍ
PS 35-21-02 PLZEŇ HL.N., OBVOD JIŽNÍ PŘEDMĚSTÍ, ÚPRAVA SZZ
ČÁST A - DEFINITIVNÍ SZZ

Datum: 30.05.2015

Číslo části: D.1.1

Název přílohy:

ZÁKRES DO KN - ČÁST 1

Měřítko: 1 : 1000

Počet formátů: 9 A4

Číslo přílohy: **0121**

DOKUMENT LZE UŽÍVAT POUZE VE SMYSLU PŘÍSLUŠNÉ SMLOUVY O DÍLO. ŽÁDNÁ JEHO ČÁST NEMŮŽE BÝT DLE ZÁKONA č.121/2000 Sb. KOPÍROVÁNA NEBO JINÝM ZPŮSOBEM ROZŠIŘOVÁNA BEZ SOUHLASU SUDOP PRAHA a.s.