
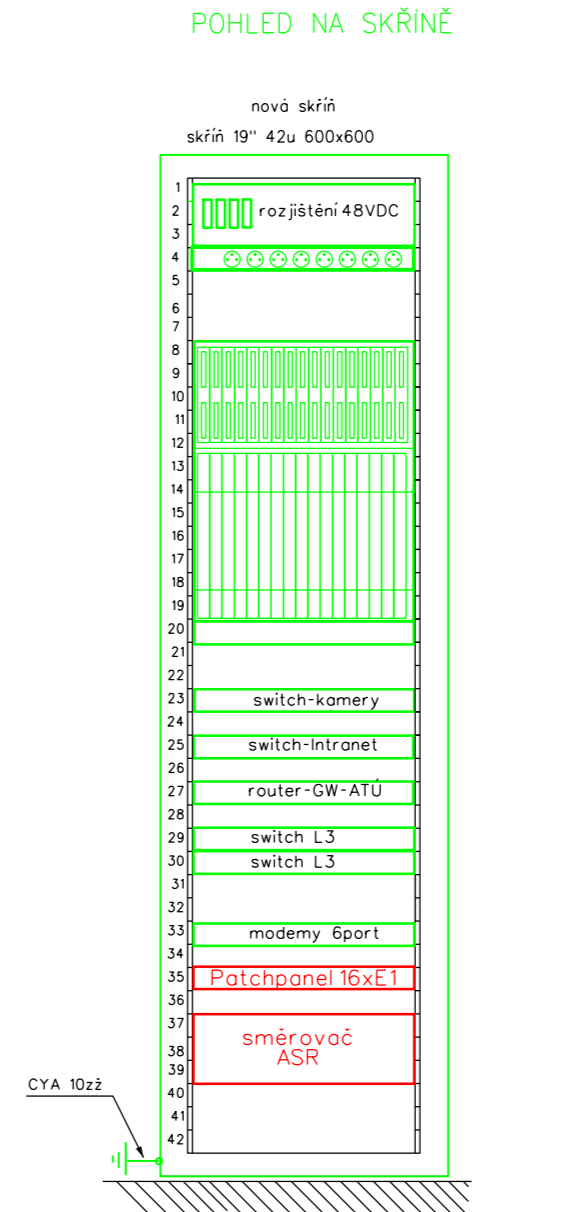


- ④ 4xPatchcord E2000/APC/LC-switch váha
2xPatchcord E2000/APC/LC-switch intranet
4xpatchcord E2000/APC/LC-SDH
2xPatchcord E2000/APC/LC-switch TZ St14

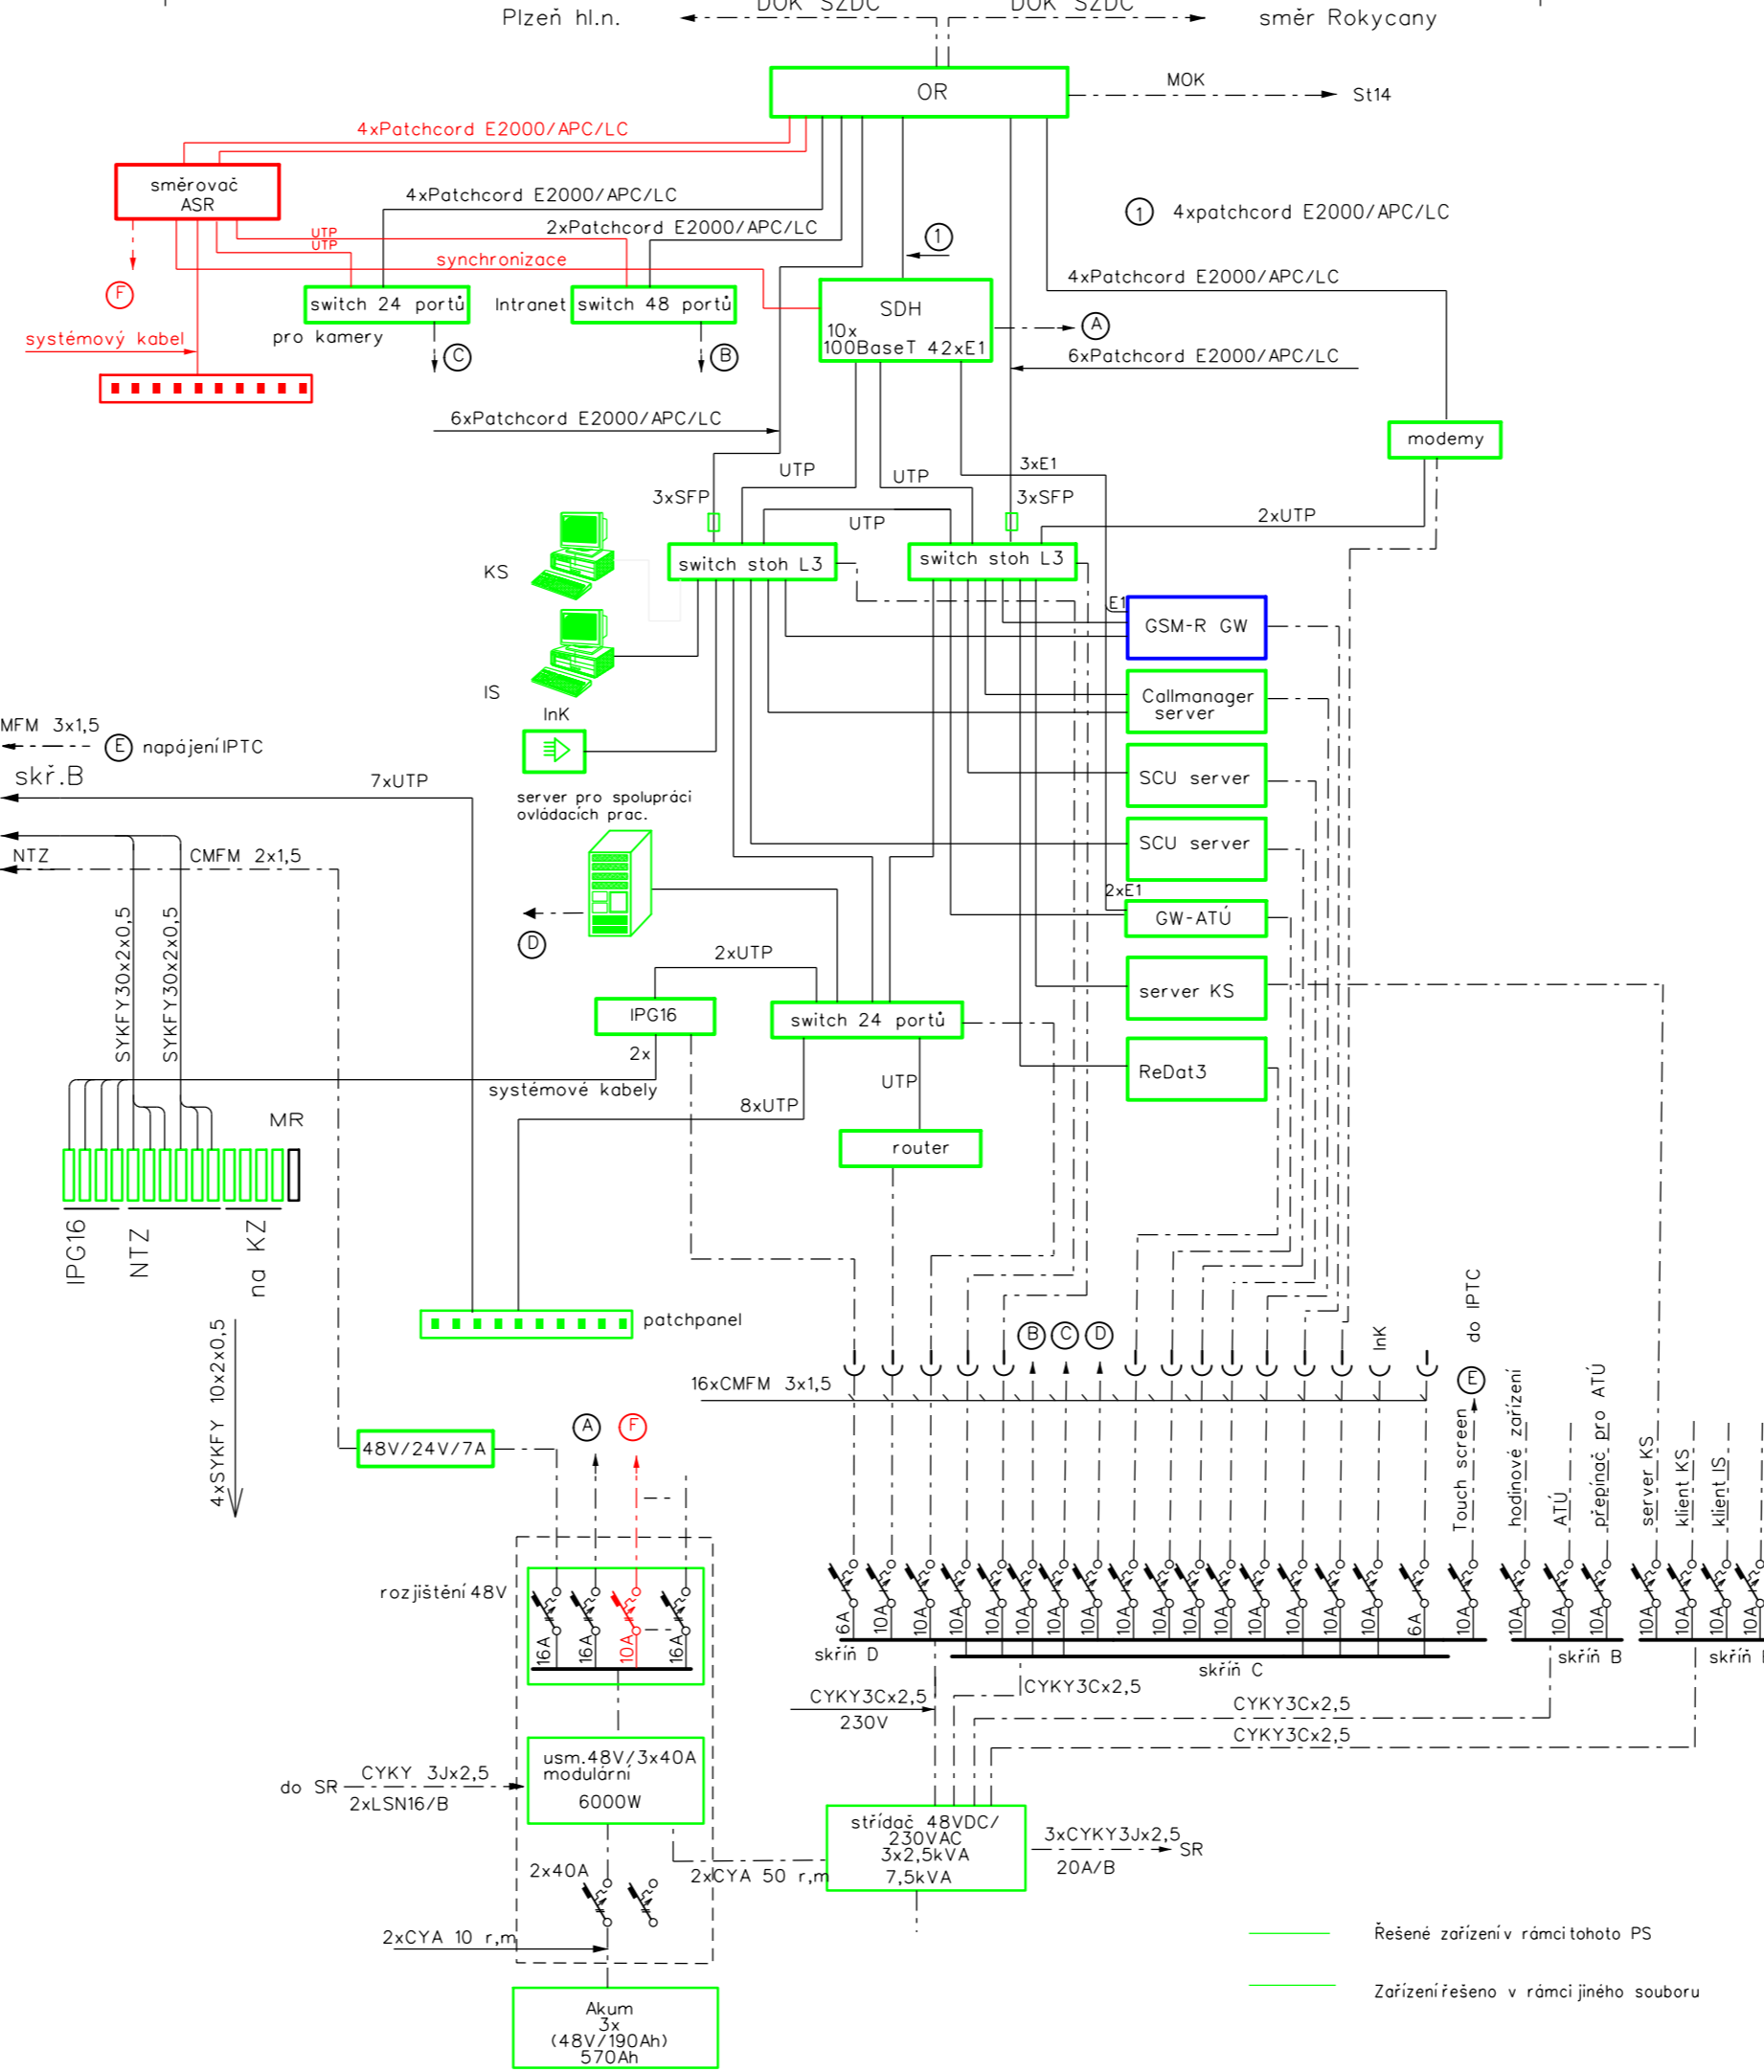

Požadované příkony ze zálohovaného zdroje

zařízení	sdělm. 48VDC	DK 230VAC
Telekom server	550W	
Službový server SCU	675W	
Brána GSM-R E1/IP	675W	
switch 2960 4x	120W	
switch 3750 2x	200W	
router 2801	150W	
převodník IPG16 3x	240W	
Touch screen 5x		400W
kamerový server	400W	
klient IS	400W	
Integrační koncent.	250W	
záznam ReDat3	400W	
optický modem	50W	
ATÚ	300W	
server pro spol.IPTC	820W	
klient pro KS	400W	
měníč 48V/24V	50W	
SDH přenos.sys.	550W	
celkem	900W	5330W

Při výpadku příkon z akubaterie 6630W



Spolufinancováno Evropskou unií

Nástroj pro propojení Evropy

Projekt „Uzel Plzeň, 3. stavba - přesmyk domazlické trati“ je spolufinancovaný EU z programu Nástroj pro propojení Evropy (CEF).
Za tuto publikaci odpovídá pouze její autor. Evropská unie nenese odpovědnost za jakékoli využití informací v ní obsažených.

PS 02-22-01.3

D.2.1.

VÝŠKOVÝ SYSTÉM BpV SOUŘADNICOVÝ SYSTÉM S-JTSK ±0,000 = xxx,xx m n. m.

Číslo změny:	Obsah změny:	Datum změny:
01	-	-
02	-	-
03	-	-

Objednatel:	Správa železniční dopravní cesty, státní organizace Dlážděná 1003/7 110 00 Praha 1
-------------	--

Generální projektant:	SUDOP PRAHA a.s. Olšanská 1a, 130 80 Praha 3 tel.: +420 267 094 111 fax: +420 224 230 316 e-mail: praha@sudop.cz	Hlavní inženýr projektu: ING. PAVEL KUBÁT Garant profese: ING. MARTIN ŠTROF
-----------------------	--	--

Středisko:	ELEKTROTECHNIKY, TRAKCE, SDĚLOVACÍ A ZABEZPEČOVACÍ TECHNIKY
Vedoucí střediska:	ING. MARTIN RAIBR
Odpovědný projektant SO, IO, PS:	ING. PETR POUPA
Vypracoval:	ING. PETR POUPA
Kontroloval:	ING. MARTIN ŠTROF

Název akce:	Číslo smlouvy:
UZEL PLZEŇ, 3.STAVBA - PŘESMYK DOMAŽLICKÉ TRATI	14-209.250
Část:	Projektový stupeň:
ŽELEzniční SDĚLOVACÍ ZAŘÍZENÍ PS 02-22-01.3 UZEL PLZEŇ, PŘENOSOVÝ SYSTÉM, 3.ETAPA	PROJEKT
Název přílohy:	Datum:
UMÍSTĚNÍ A KABELOVÉ SCHÉMA PŘENOSOVÉHO ZAŘ. NA ÚSTŘEDNÍM ST.	30.5.2015
	Číslo části:
	D.2.1
	Měřítko:
	1:500
	Počet formátů:
	5xA4
	Číslo přílohy:
	5