
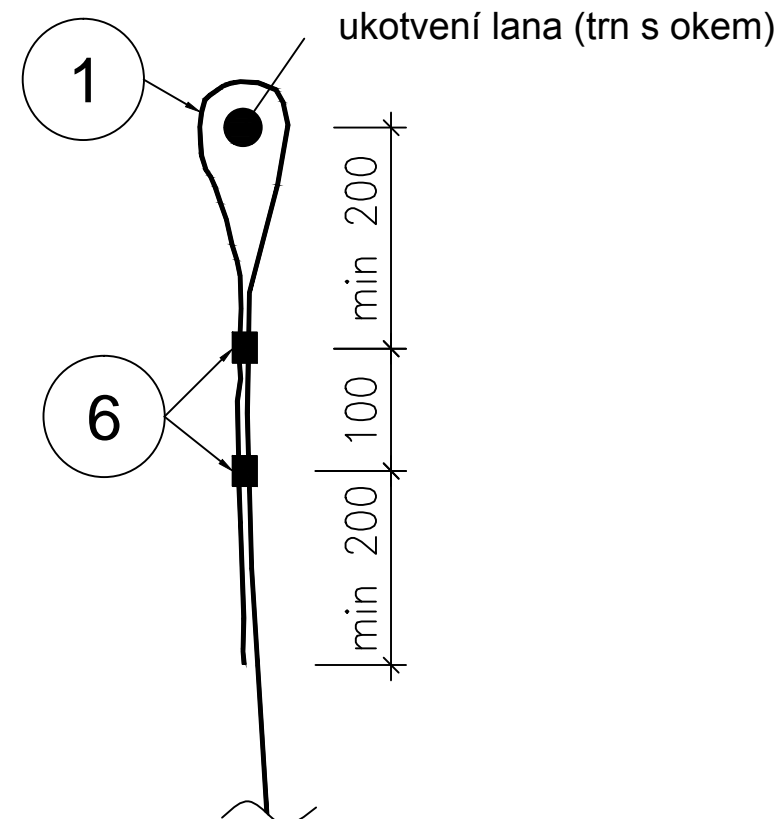



Detaily řez 1 : 25

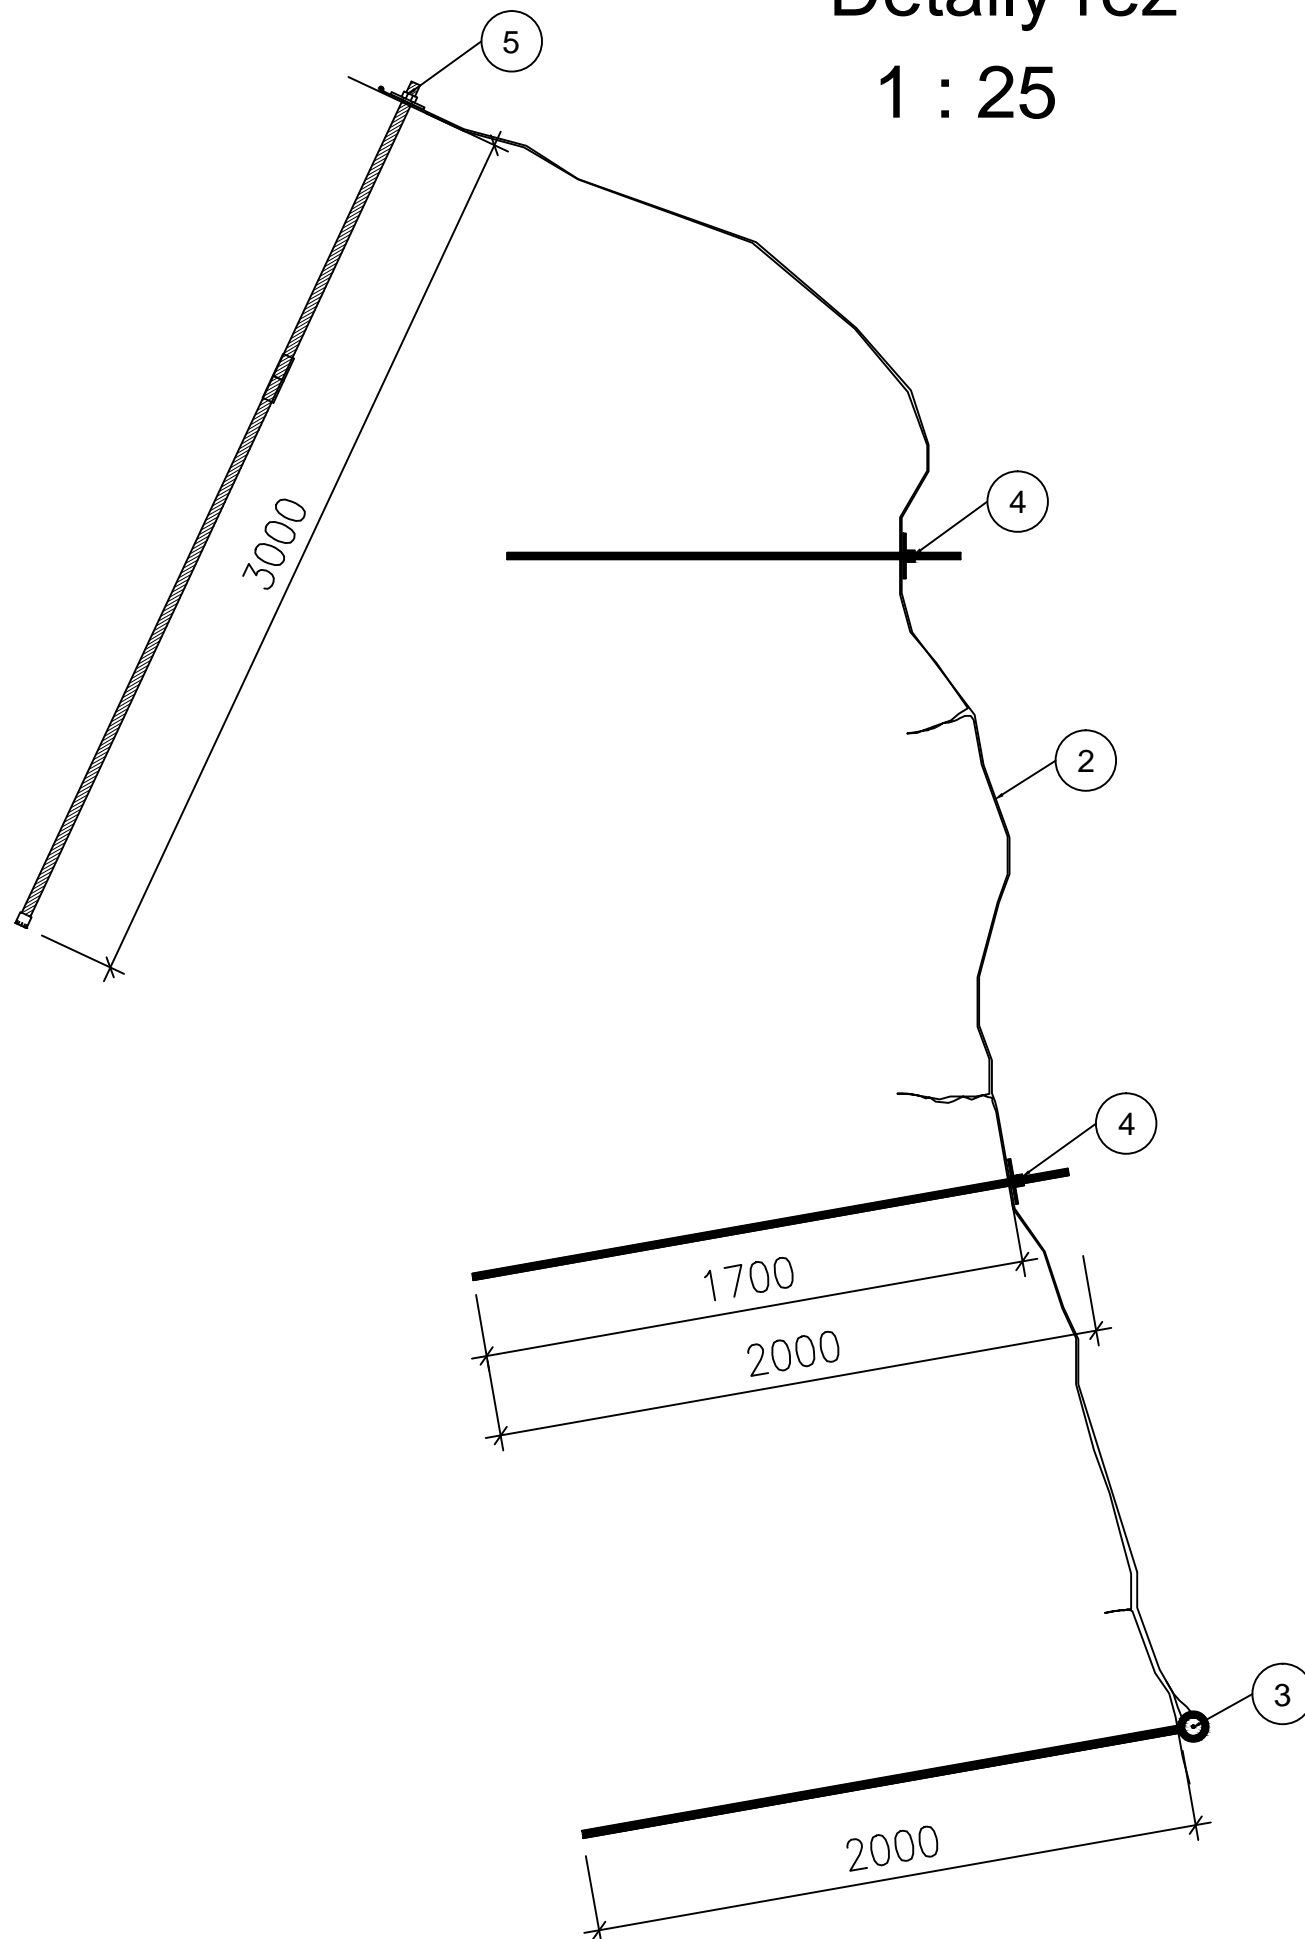

- 1 Ocelové lano pozinkované
- 2 Ocelové síť dvojjákrutové
- 3 Ocelový trn s kovaným okem dl.2m
- 4 Celozávitová kotevní tyč s matkou a ocel podložkou dl. 2,0 m nebo únosnost 30 kN
- 5 Zavrtávací kotevní ocelová tyč s matkou a ocel. podložkou dl. 3,0 m nebo únosnost 50 kN
- 6 Lanové svorky

VÝŠKOVÝ SYSTÉM Bpv
SOUŘADNICOVÝ SYSTÉM JTSK

DOKUMENTACE PRO ZADÁNÍ STAVBY

Zodpov. projektant	Vypracoval	Kontroloval:	KÚ:		
ING. HASÍK	ING. HASÍK	MGR. TICHÝ			
Investor: Správa železniční dopravní cesty, státní organizace				formát	4xA4
Stavba: Stabilizace žel. spodku a sanace skal na trati Jílové - Davle				datum	06/2019
				stupeň	DSP
Část: Mosty propustky a zdi				měřítko	1:50, 1:25
				část:	číslo přílohy:
Obsah: Detaily ochranné sítě a kotvení				E.1.4	11