



MĚSTSKÝ ÚŘAD JÍLOVÉ U PRAHY

MASARYKOVO NÁMĚSTÍ 194, 254 01 JÍLOVÉ U PRAHY
TELEFON: 241 021 901, FAX: 241 021 916, E-MAIL : radnice@jilove.cz

Hasík projekty stavby s.r.o.
Ing. Hasík Otakar
Merhoutova 1401/2
148 00 Praha 4

Č.j.: MJuP/06196/2019/KANV/Zim

V Jílovém u Prahy, dne 2. 9. 2019

Vyřizuje: Zima
zima@jilove.cz
Tel. 732 644 681

Věc: Vyjádření k dokumentaci „Stabilizace železničního spodku a sanace skal na trati Jílové - Davle“.


Hasík projekty stavby s. r.o. podal žádost o vyjádření k dokumentaci na zvýšení stability skalních masivů a železničního spodku železniční trati Praha – Čerčany, v kat. území Luka pod Medníkem.


Jedná se o stavbu úpravy nestabilních svahů a stabilizace železničního spodku, kat. území Luka pod Medníkem - zajištění bezpečného provozu na železniční trati.


Město Jílové u Prahy **souhlasí** se stavbou „Stabilizace železničního spodku a sanace skal na trati Jílové - Davle“ a vstupem na pozemky Města Jílové u Prahy za podmínek -

- vstup na pozemky lesa a kácení stromů na pozemcích Města Jílové u Prahy bude oznámeno odbornému lesnímu hospodáři – Ing. Tobolka – 724 066 430, který povolí případný porost k odstranění
- nedojde k poškození komunikací a pozemků Města Jílové u Prahy, které budou využívány pro dopravu materiálu
- budou dodrženy podmínky odborného lesního hospodáře, kterému bude nahlášen začátek prací a ukončení prací
- v uvedeném území nejsou žádné podzemní ani nadzemní sítě Města Jílové u Prahy (situace vodovodu zasíláme jako přílohu)

Za Město Jílové u Prahy
Zima Josef
IT

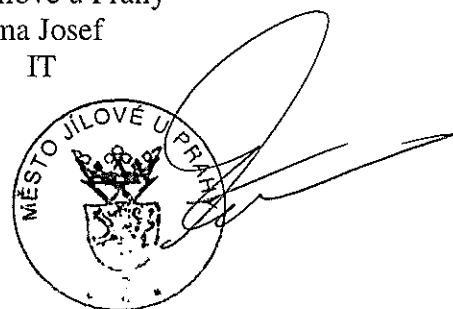

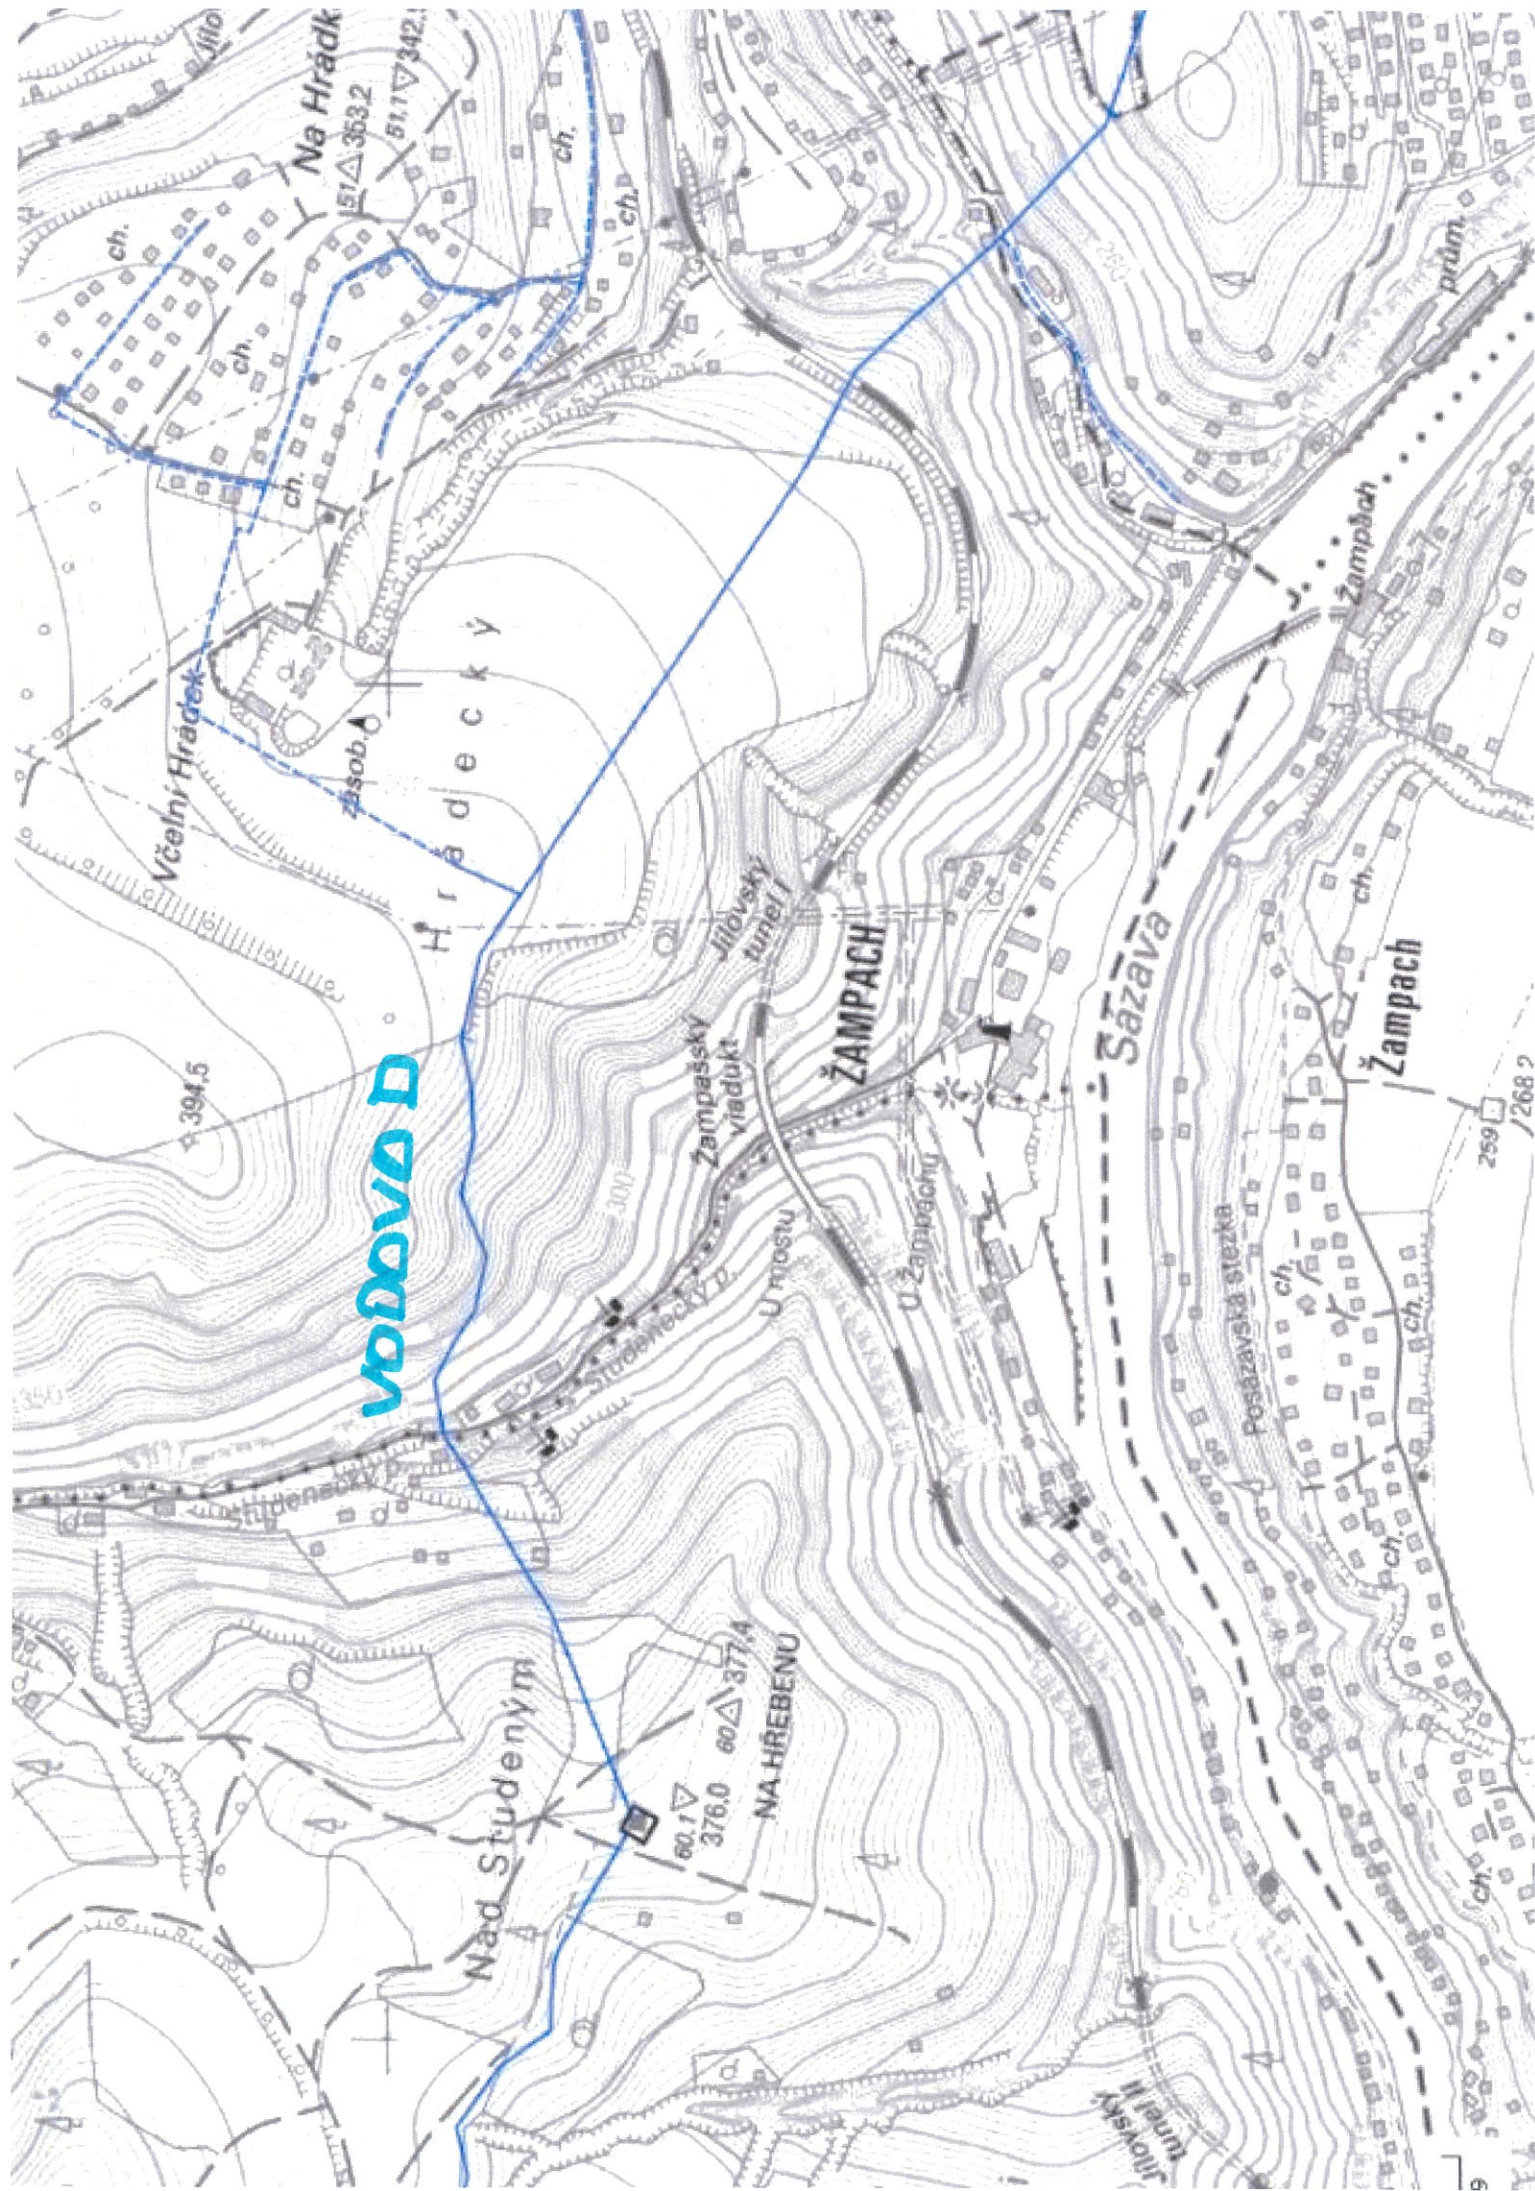

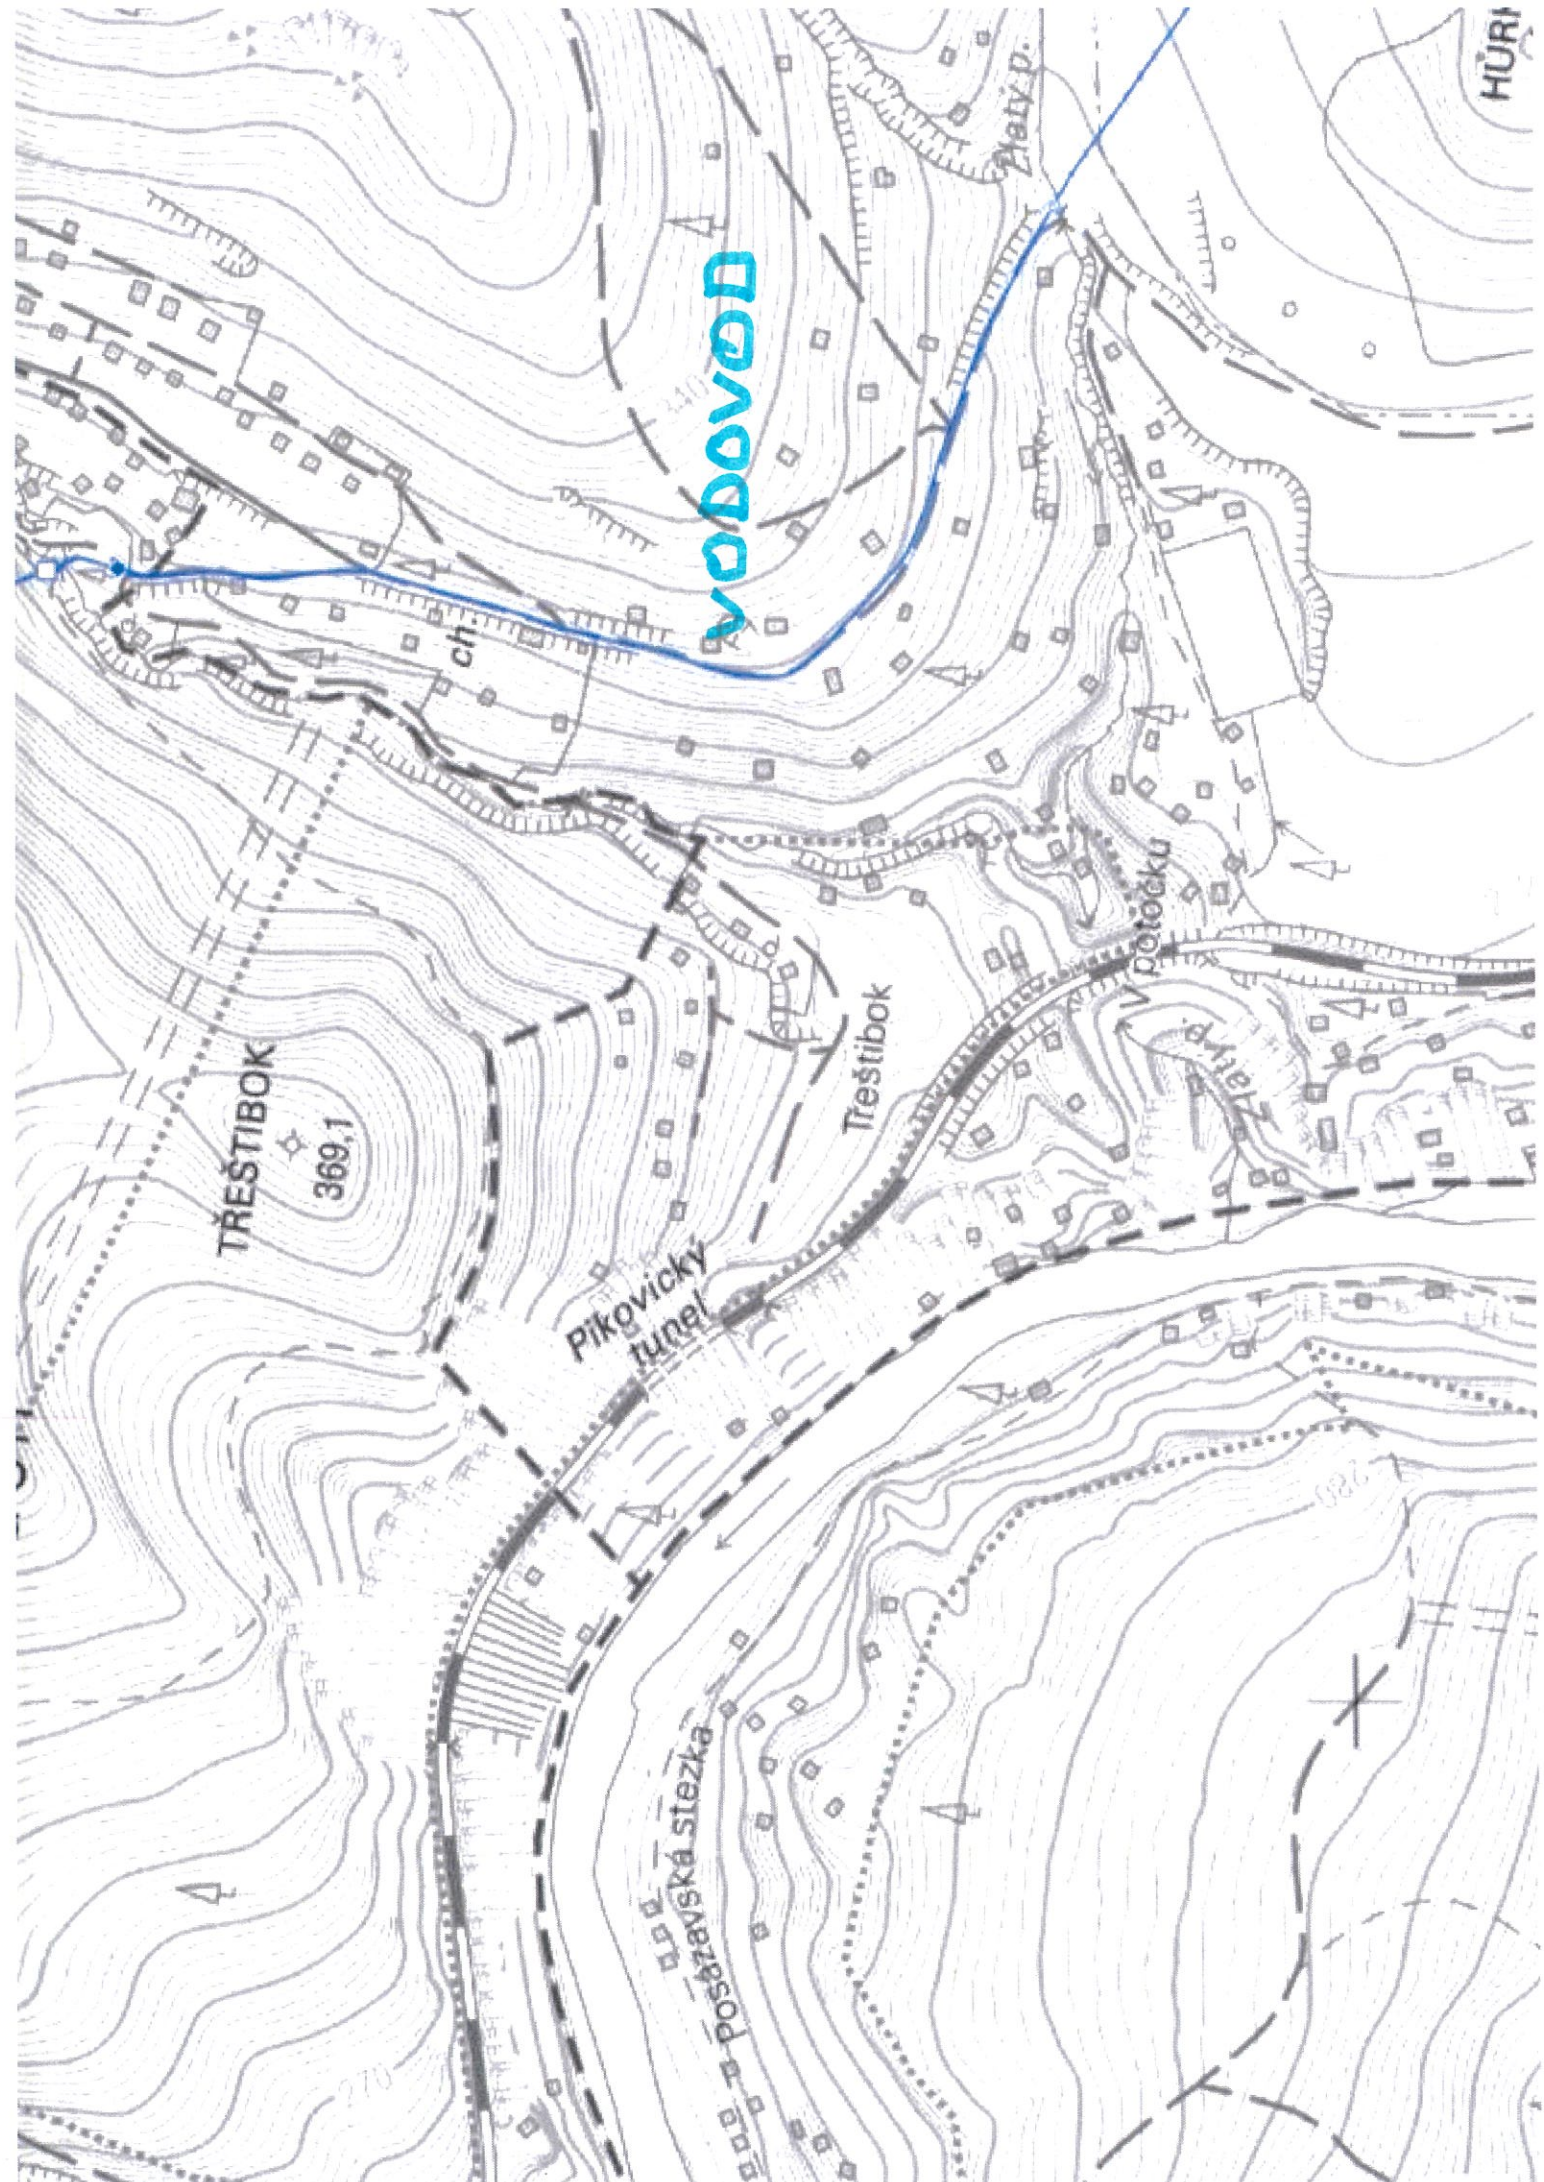

vodovod

TŘEŠTIBOK

369,1

Překopický
tunel

Třebíř

Překopická stezka

překopický p.

HÚR