


SLOUPEK OPĚRNÉ ZDI (DETAILY)

(pohled, příčný řez 1:10)

DETAIL OPĚRNÉ ZDI
příloha 005

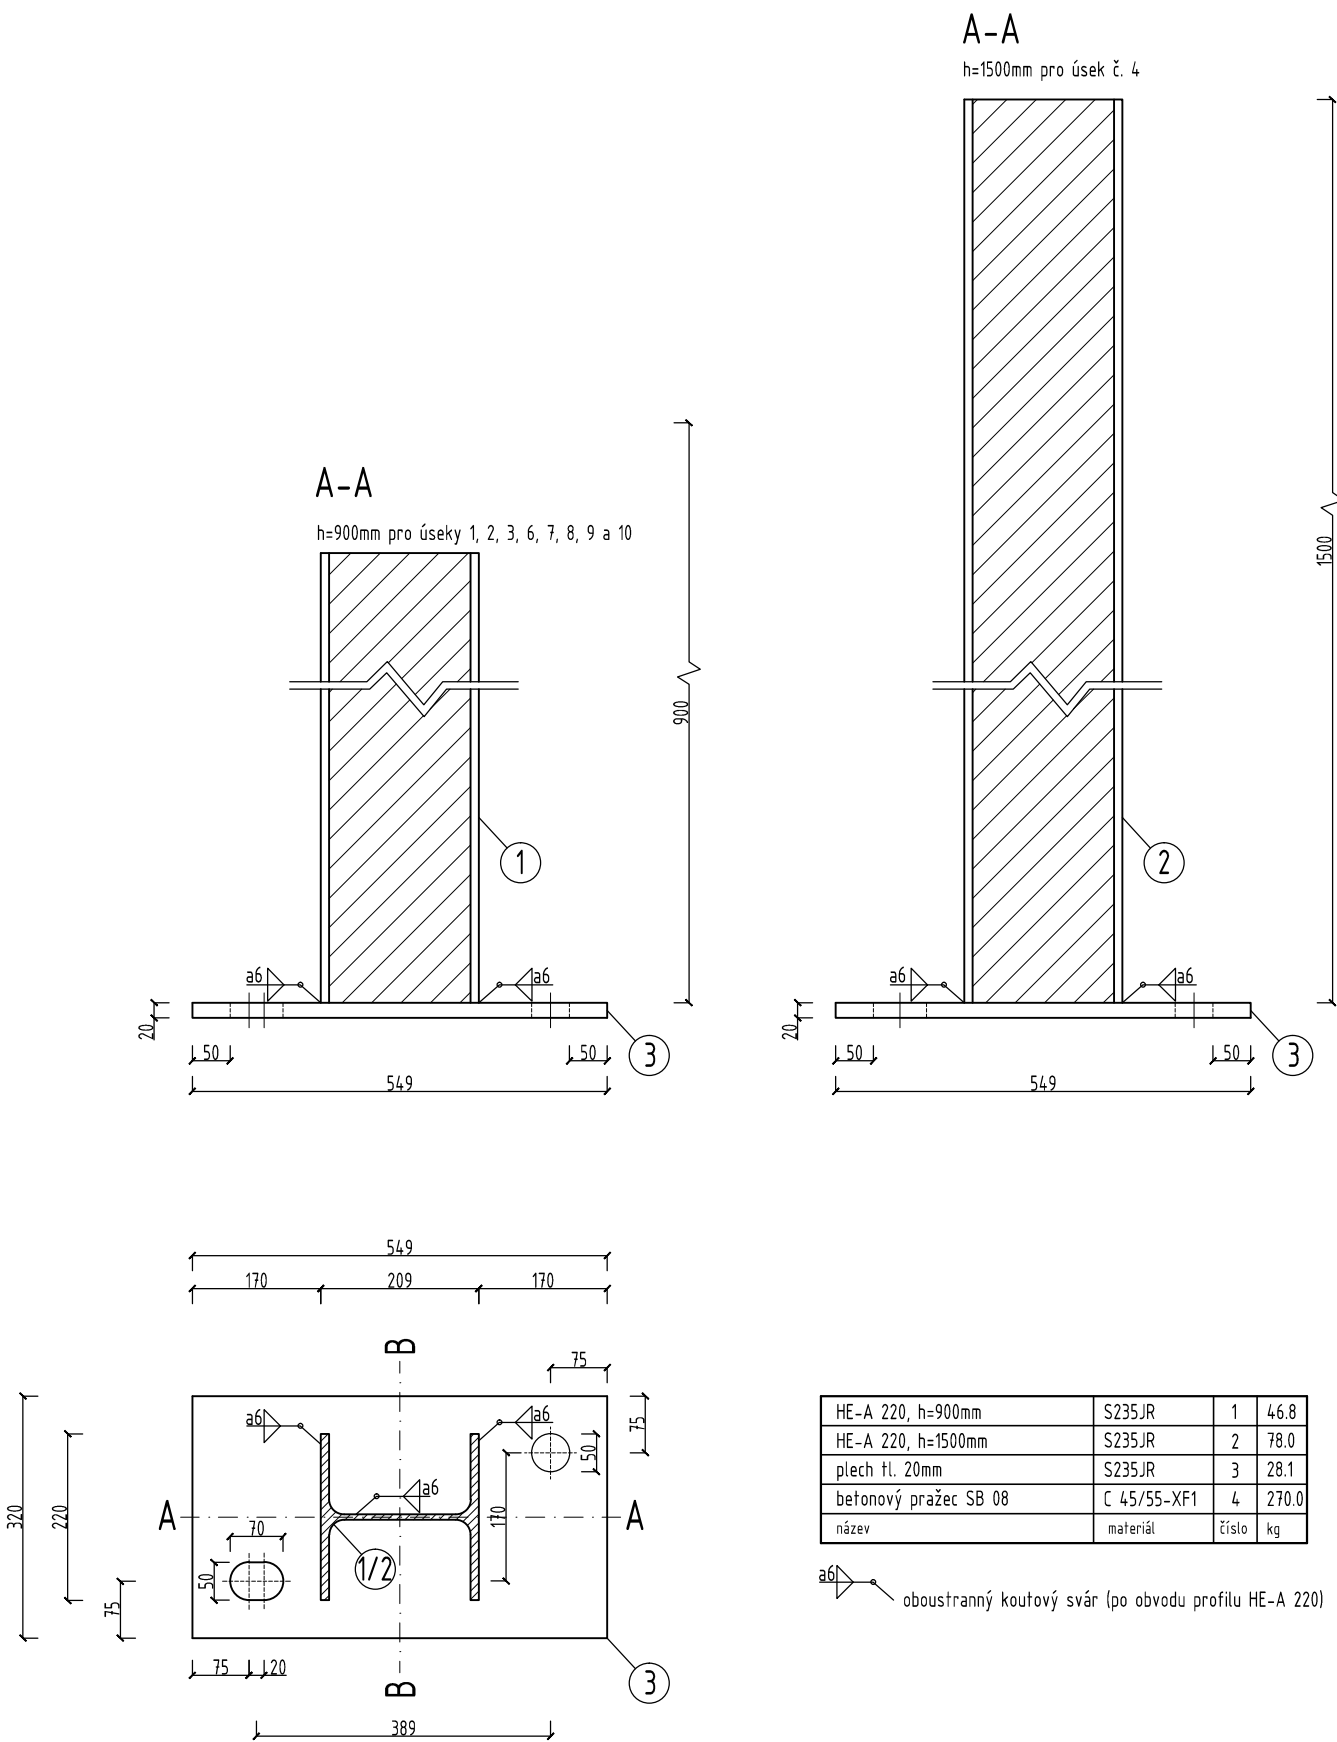

PROJEKT

Zadavatel: Správa železniční dopravní cesty, s.o.
Dlážděná 1003/7, Nové Město, 110 00 Praha 1
IČ: 70994234

Stabilizace železničního spodku a zabránění sesouvání šterku z železničního svršku na trati Jílové - Davle

Název části díla: E_Dokumentace stavby
Název přílohy: Detaily_sloupek opěrné zdi
Příloha: 008

Odp. projektant stavby: Mgr. Pavel Tichý
Vypracoval: Ing. Alexandr Kačora
Kreslil: Ing. Alexandr Kačora
Měřítko: 1:10

Kraj: Středočeský
Okr.: Praha západ
k.ú.: Sázava u Davle
Petrov u Prahy
Datum: 8/2018

STRIX CHOMUTOV, a.s.
28. října 1081/19
430 01 Chomutov
IČ: 272 74 535
tel.: +420 602 473 239
fax: +420 474 623 180
www.strixchomutov.cz

CHOMUTOV, srpen 2018