
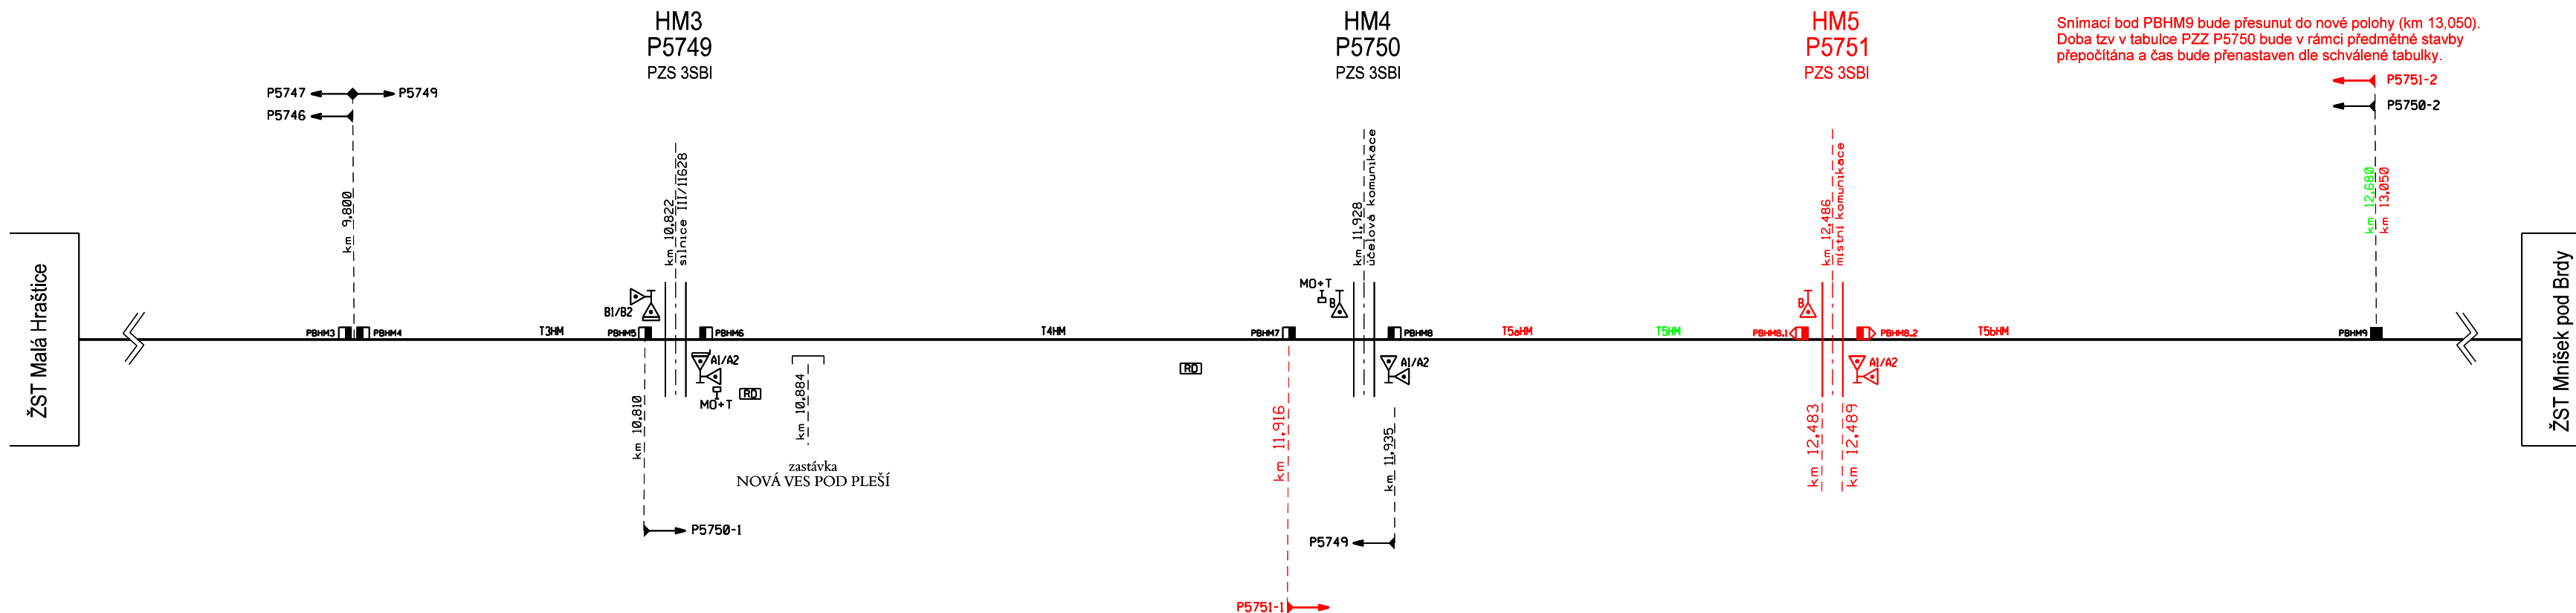


NEJVYŠŠÍ TRAŤOVÁ RYCHLOST: 50 KM/HOD.
ZÁBRZDNÁ VZDÁLENOST: 400m

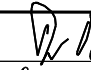

TABULKA POČÍTAČŮ NÁPRAV (RD PZS km 10,822)	
ÚSEK	SNÍMAČE
T5aHM	PBHM7, PBHM8.2
T5bHM	PBHM8.1, PBHM9

ODPOVĚDNÝ PROJEKTANT	ING. MAREK TYR	 tms projekt s.r.o. DUBIČNÉ 106, 373 71 RUDOLFOV IČO : 48200891, DIČ : CZ48200891 PROJEKČNÍ PRACOVISŤE PLZEŇ WENZIGOVA 8, 301 48 PLZEŇ tel.: 378 229 851, fax 378 229 870	
NAVRHL, VYPRACOVAL	MIROSLAVA ROLLINGEROVÁ		
KRESLIL	MIROSLAVA ROLLINGEROVÁ		
KONTROLOVAL	ING. MAREK TYR		
OBJEDNATEL	Správa železniční dopravní cesty, s.o., Stavební správa západ		
Výstavba PZS v km 1,820 (P5735) a v km 12,486 (P5751) na trati Vrané nad Vltavou - Dobříš PS 02 Výstavba PZS v km 12,486 SITUAČNÍ SCHÉMA		DATUM	08/2019
		ÚČEL	DSP
		POČET FORMÁTŮ	
		MĚŘÍTKO	
		ČÁST DOKUMENTACE :	PŘÍLOHA ČÍSLO :
	D.	0202.	