




OPRAVA MOSTU V KM 12,412 TRATI STŘELICE - OKŘÍŠKY
SO 1241-20-01 ŽELEZNIČNÍ MOST
PŘEHLEDNÝ VÝKRES - STARÝ STAV
PŘÍČNÝ ŘEZ 1:50

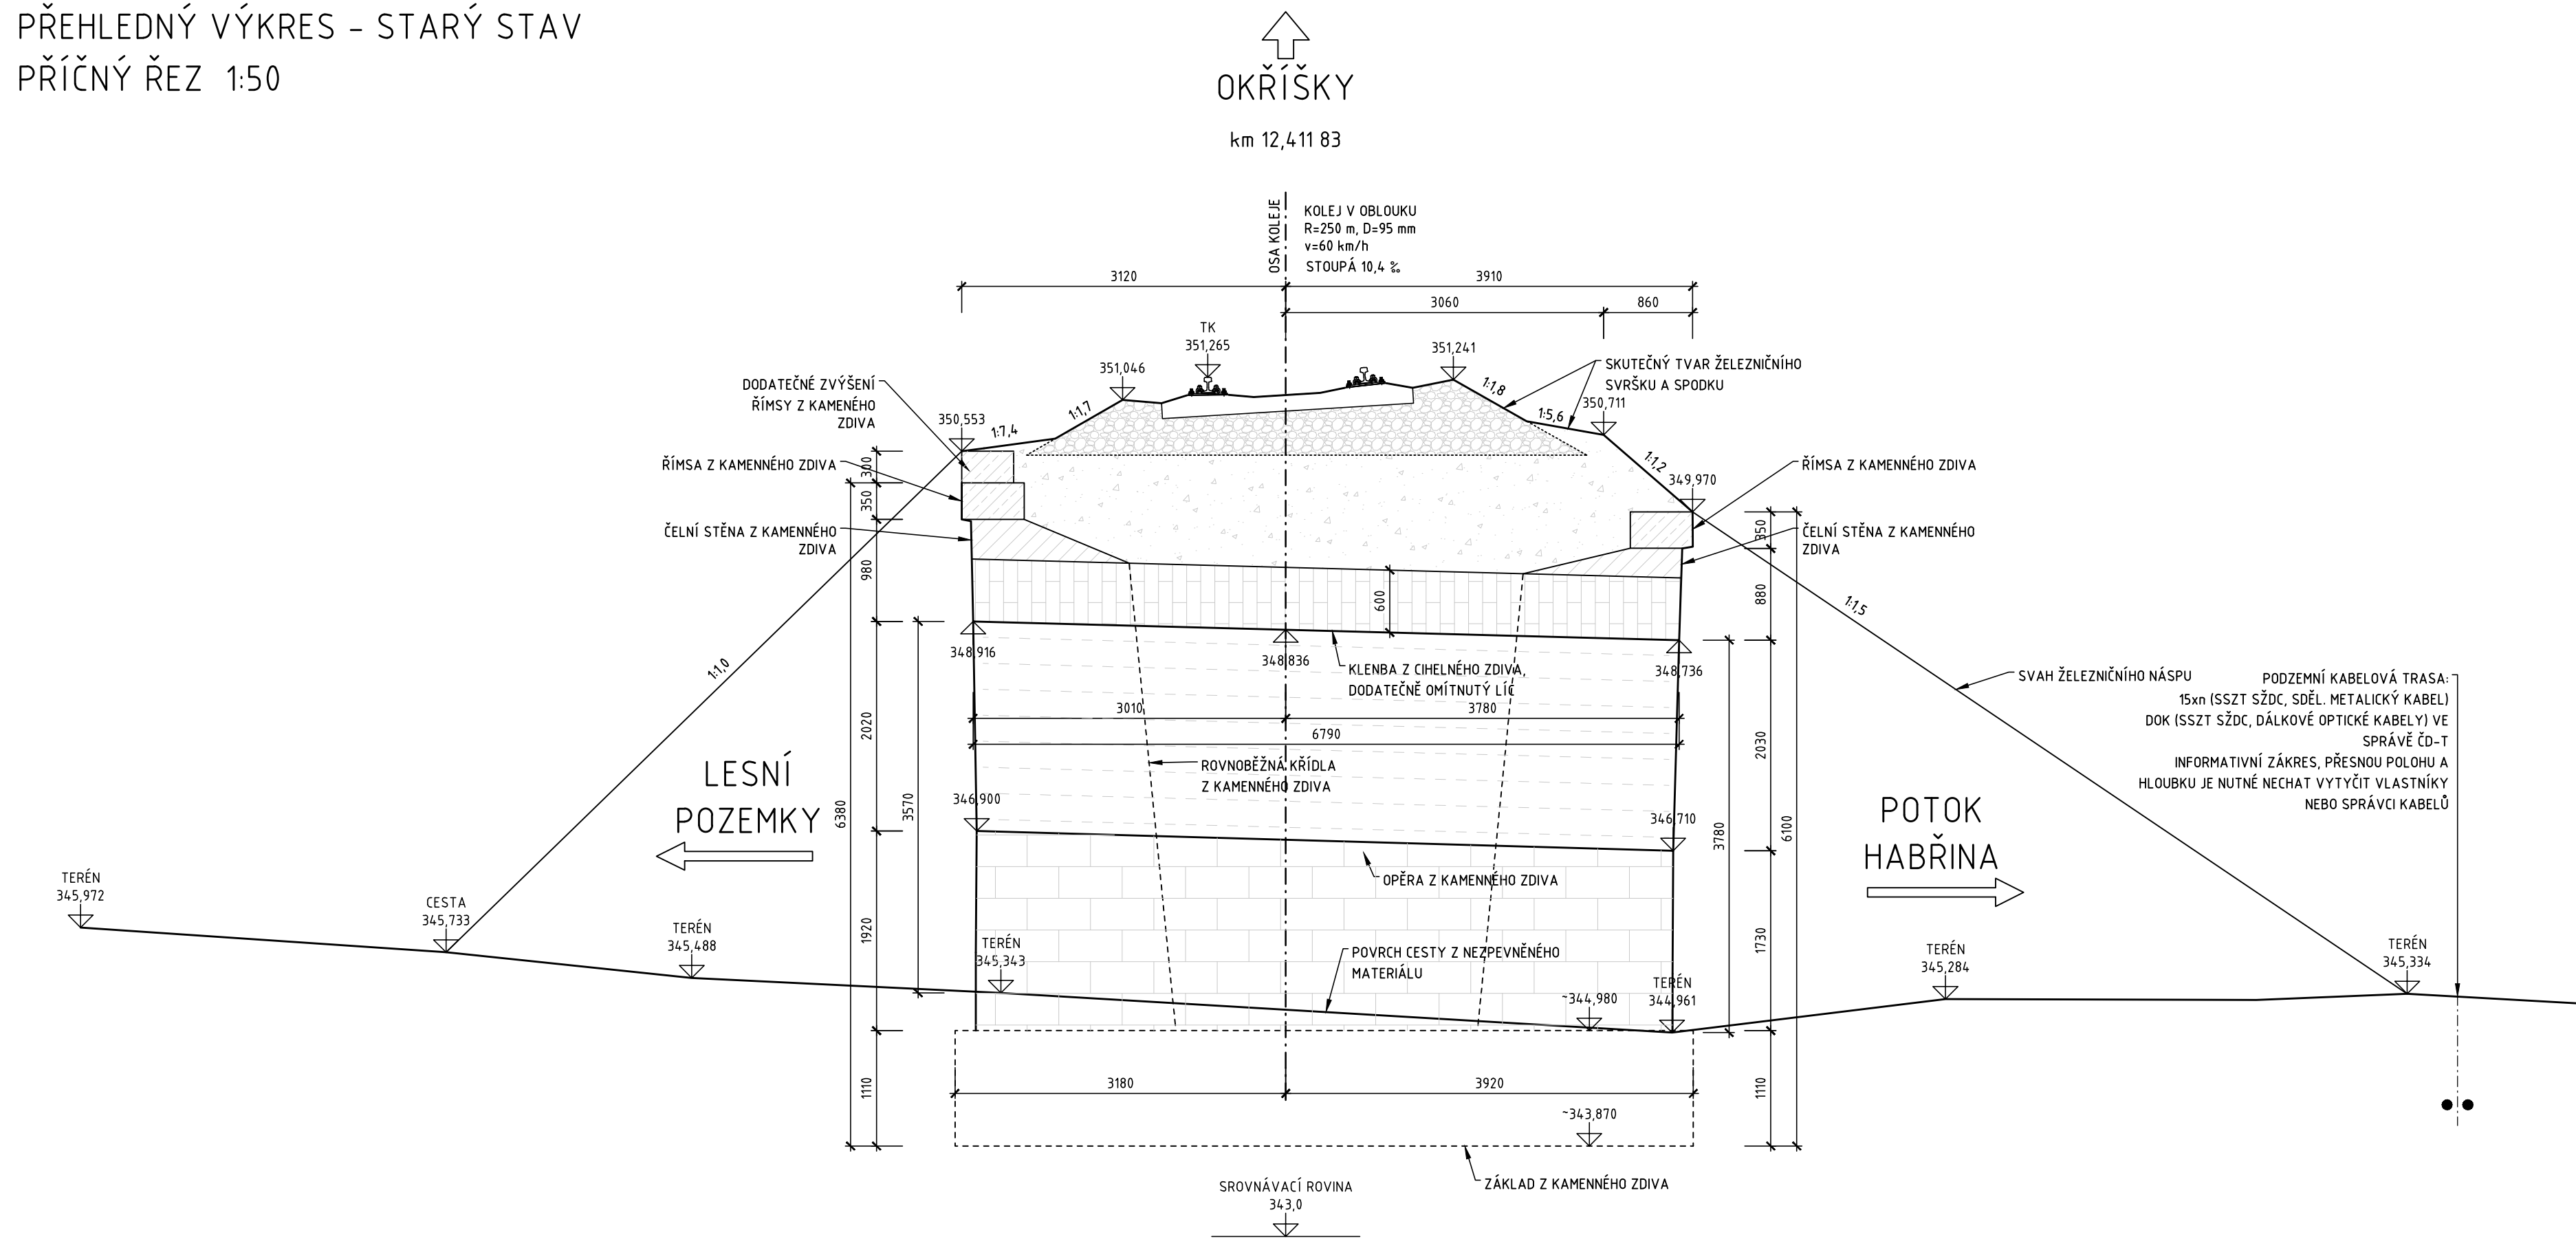


POHLED ZPRAVA 1:50

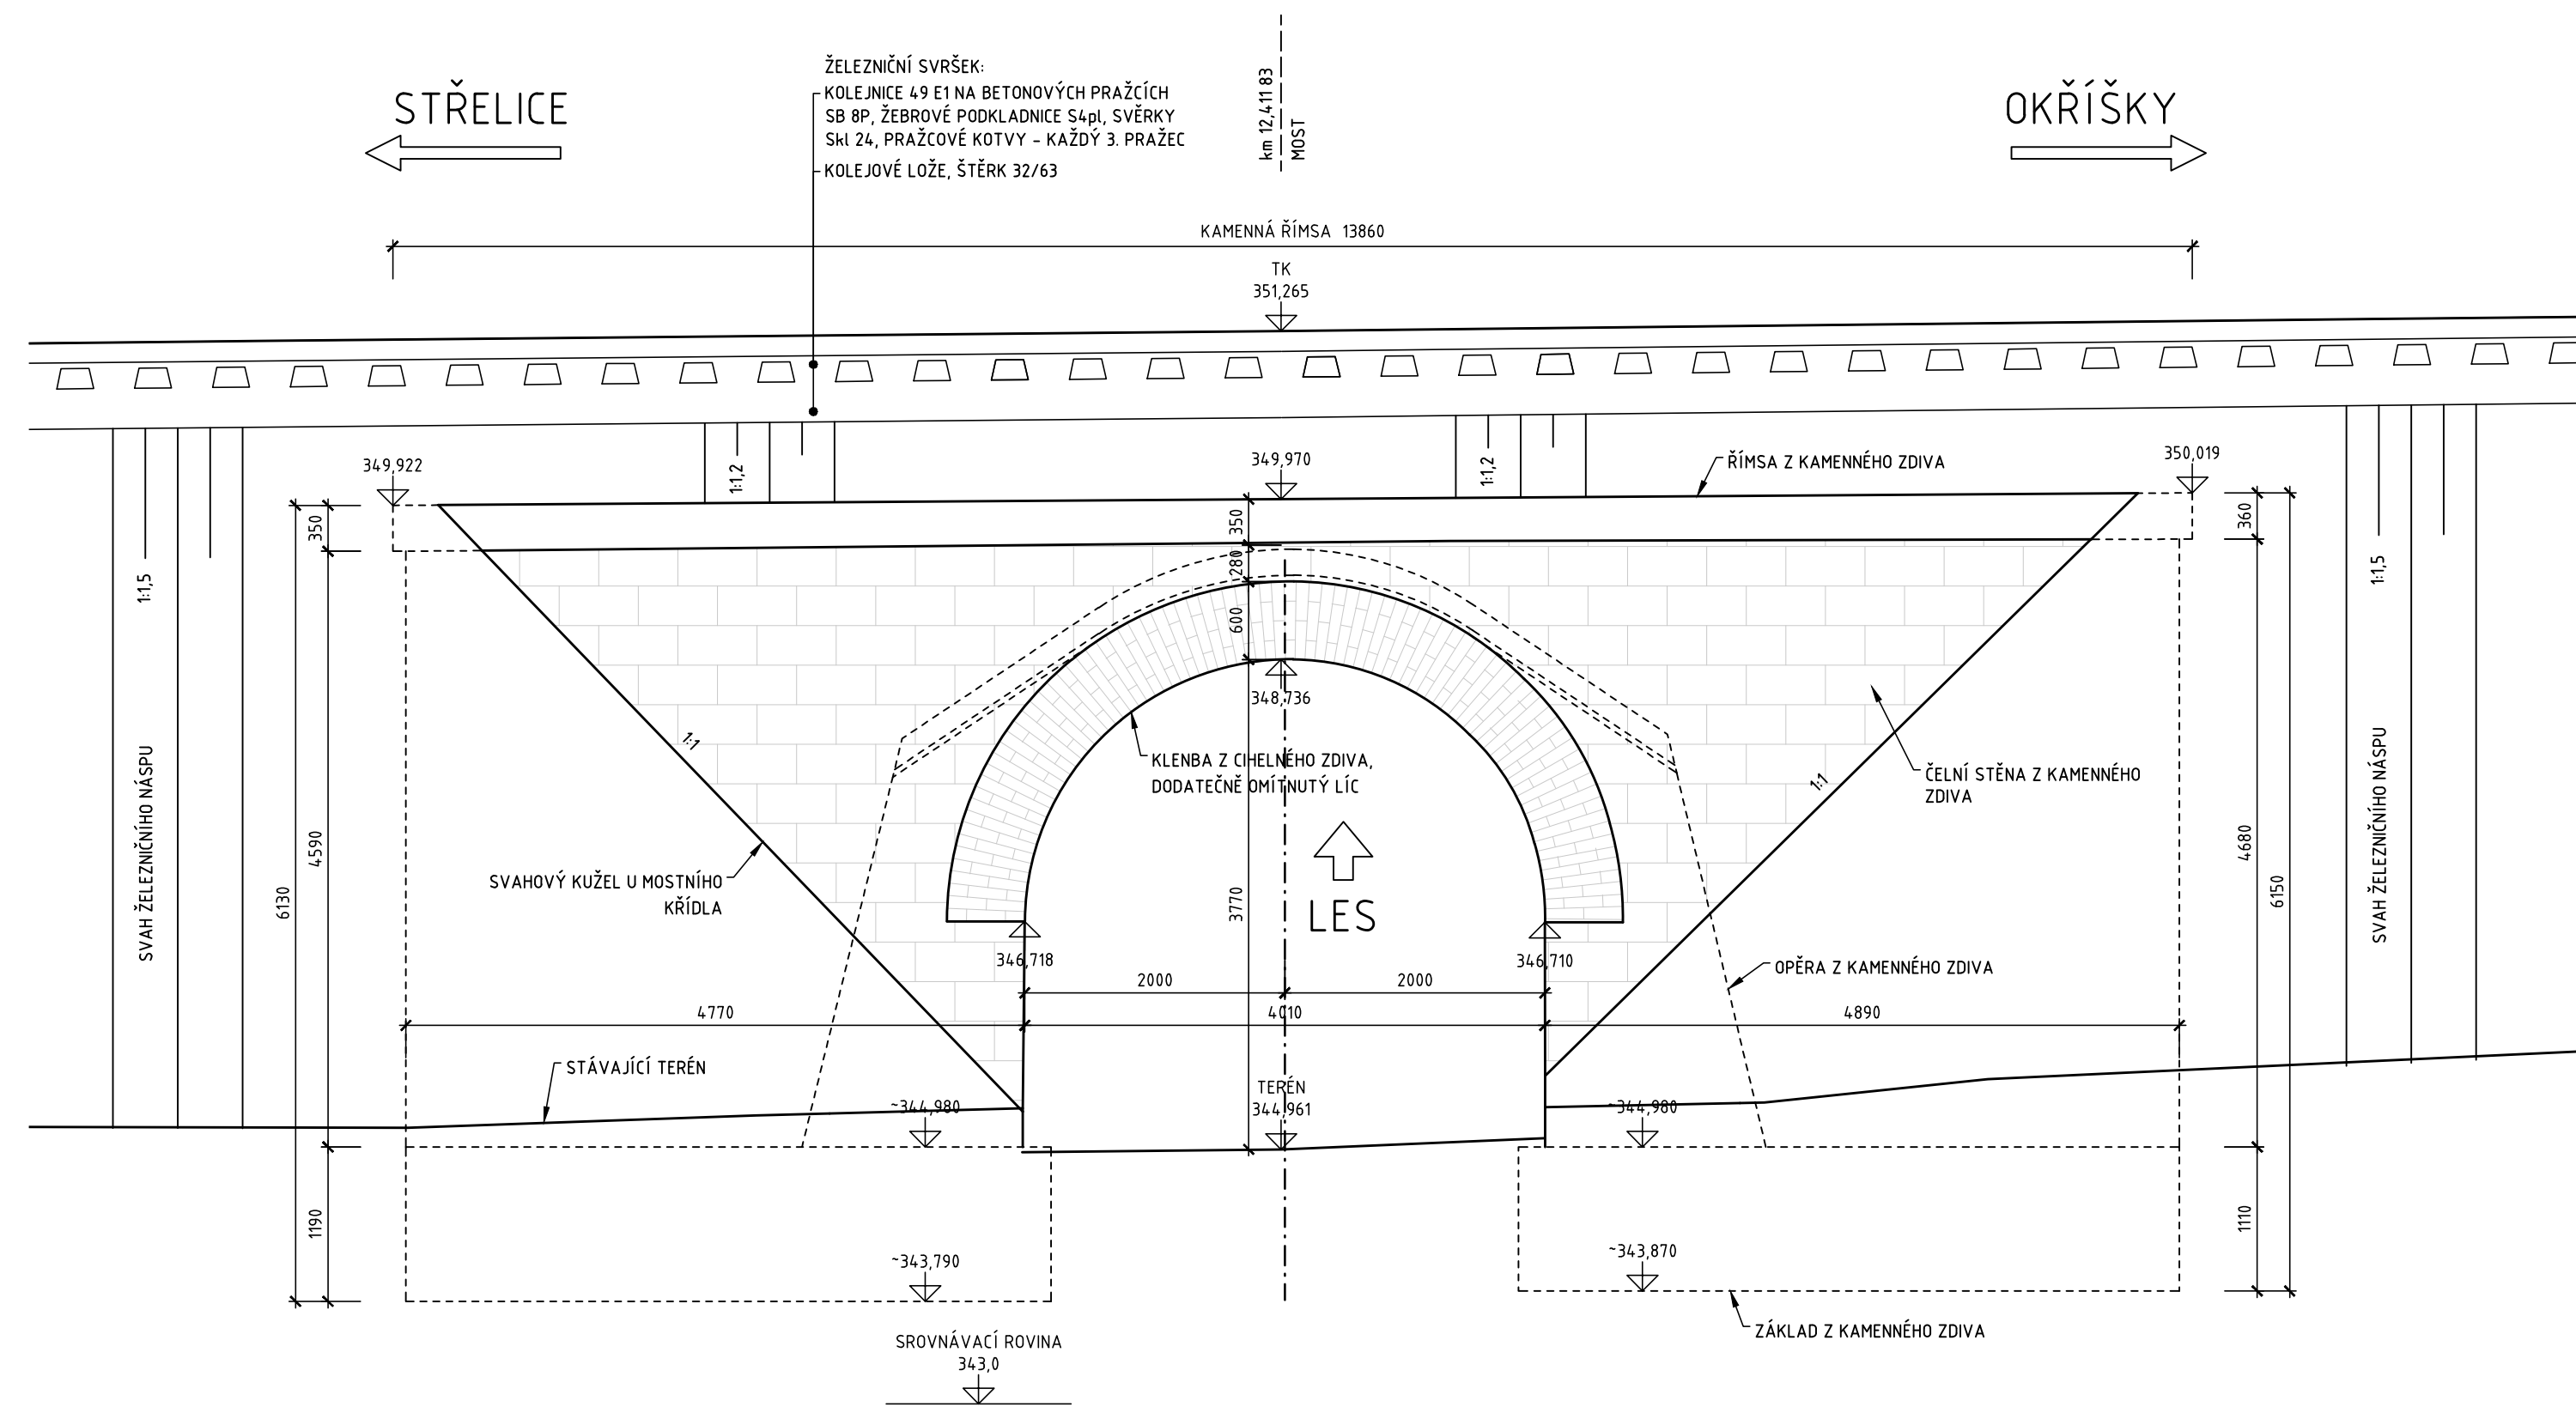


PODÉLNÝ ŘEZ 1:50

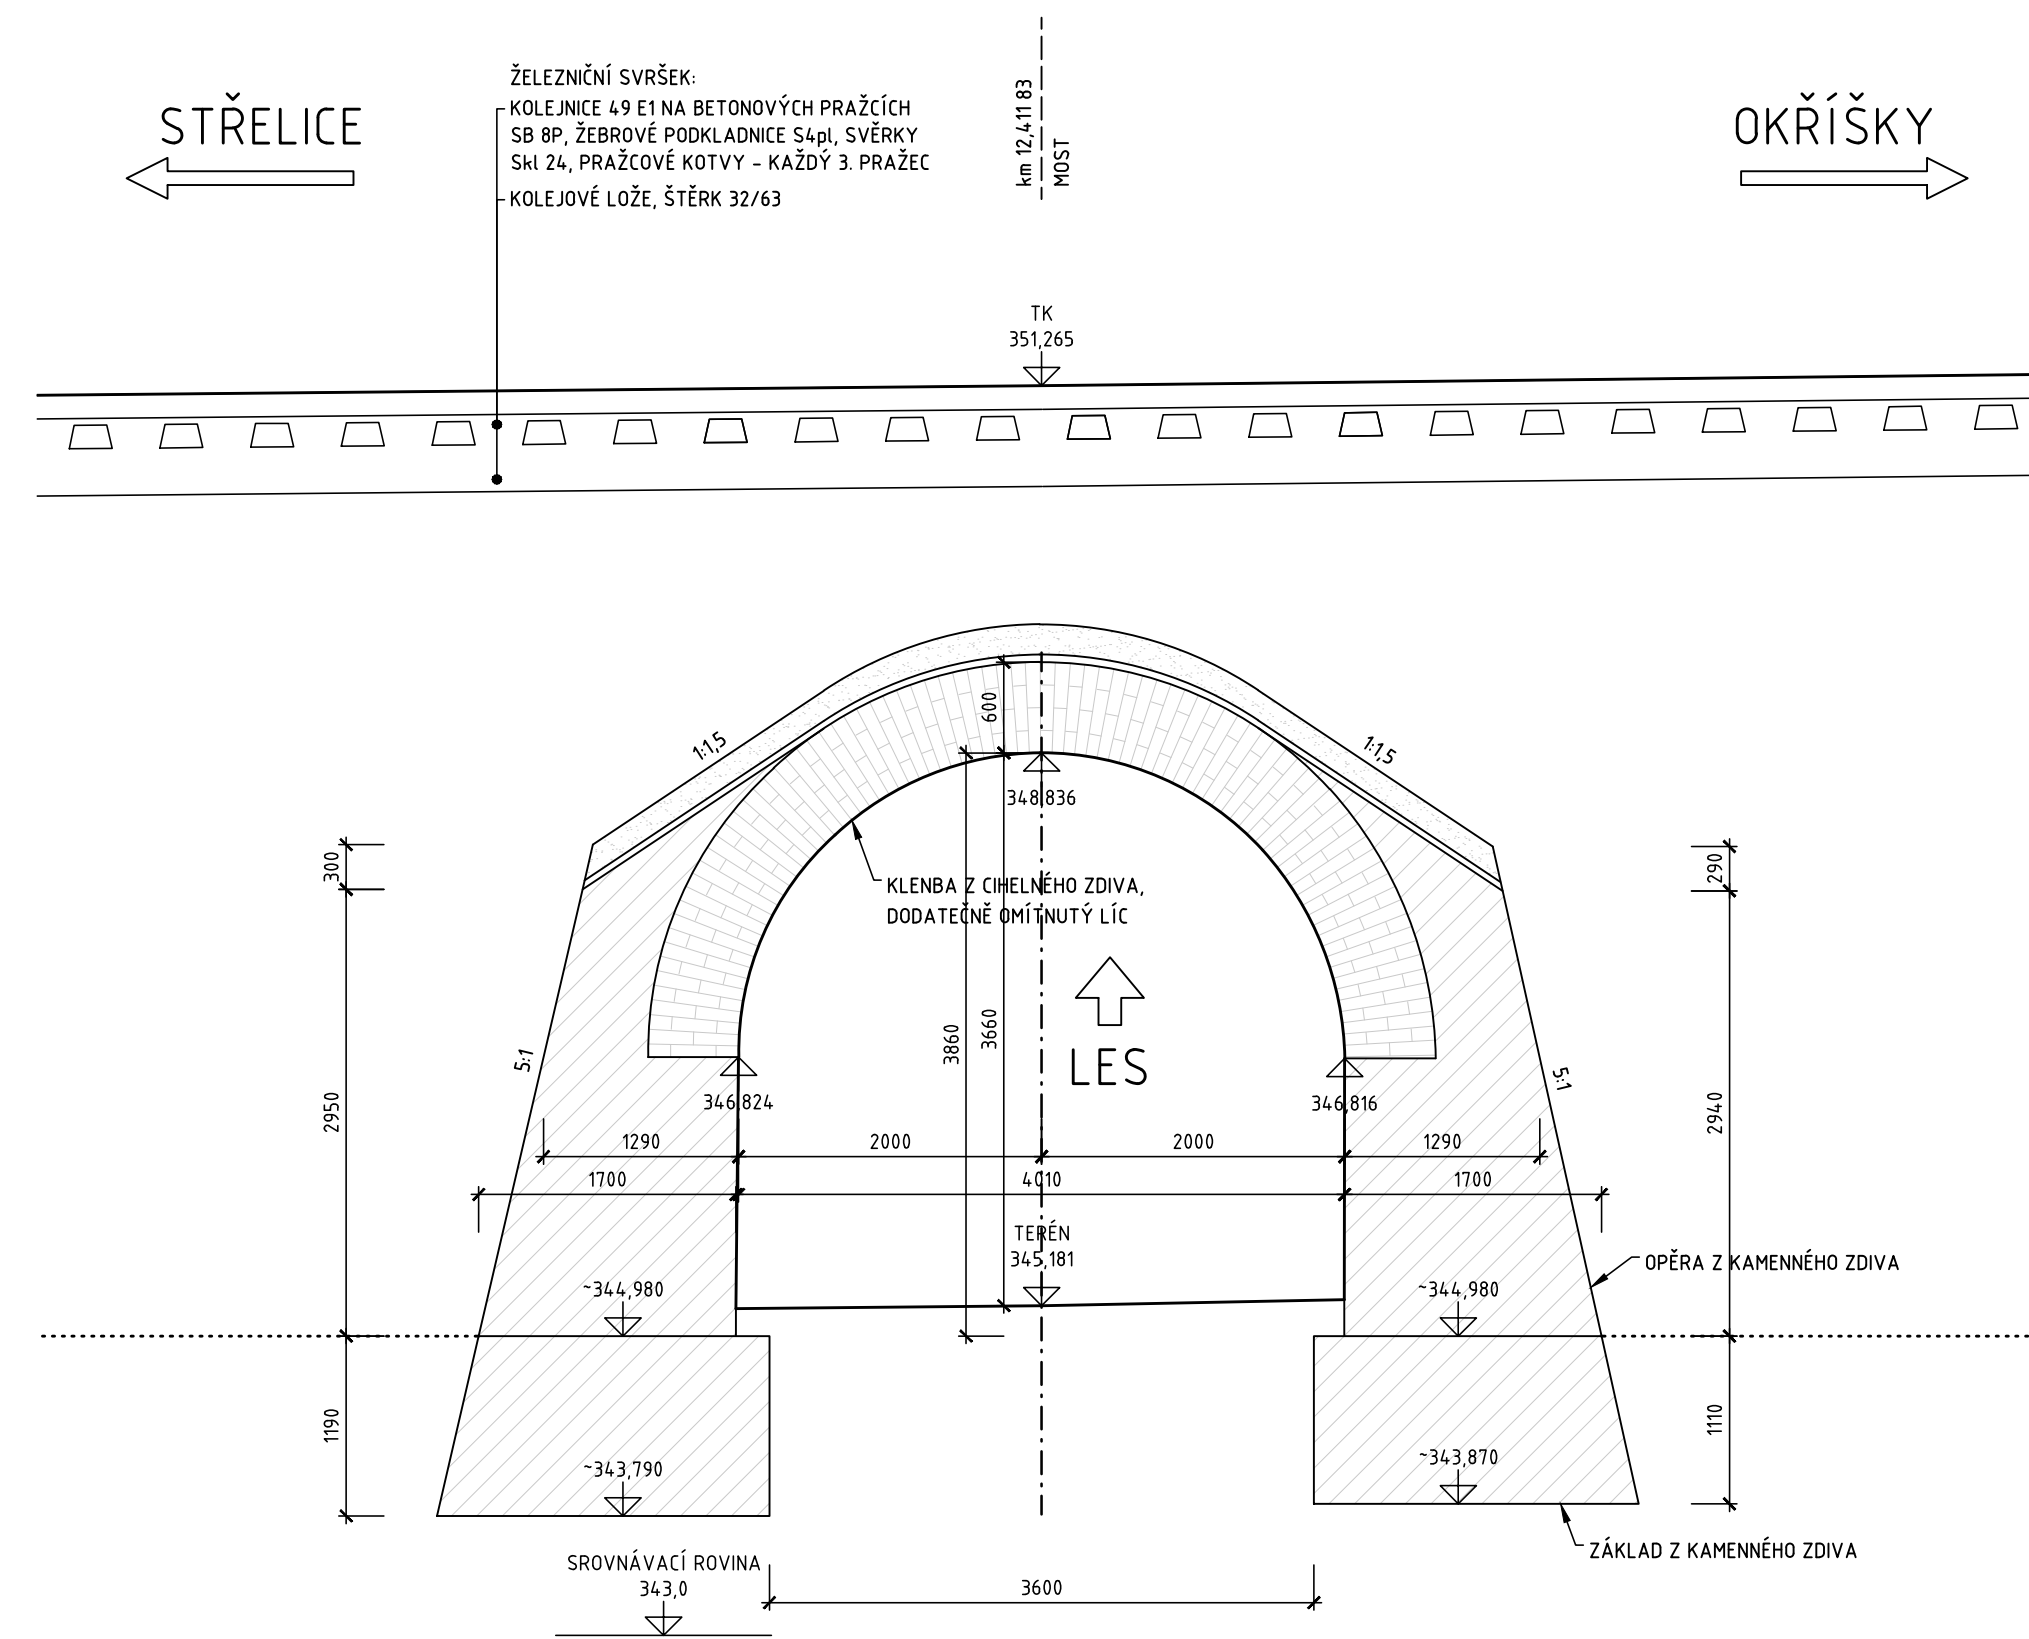

PŮDORYS 1:100

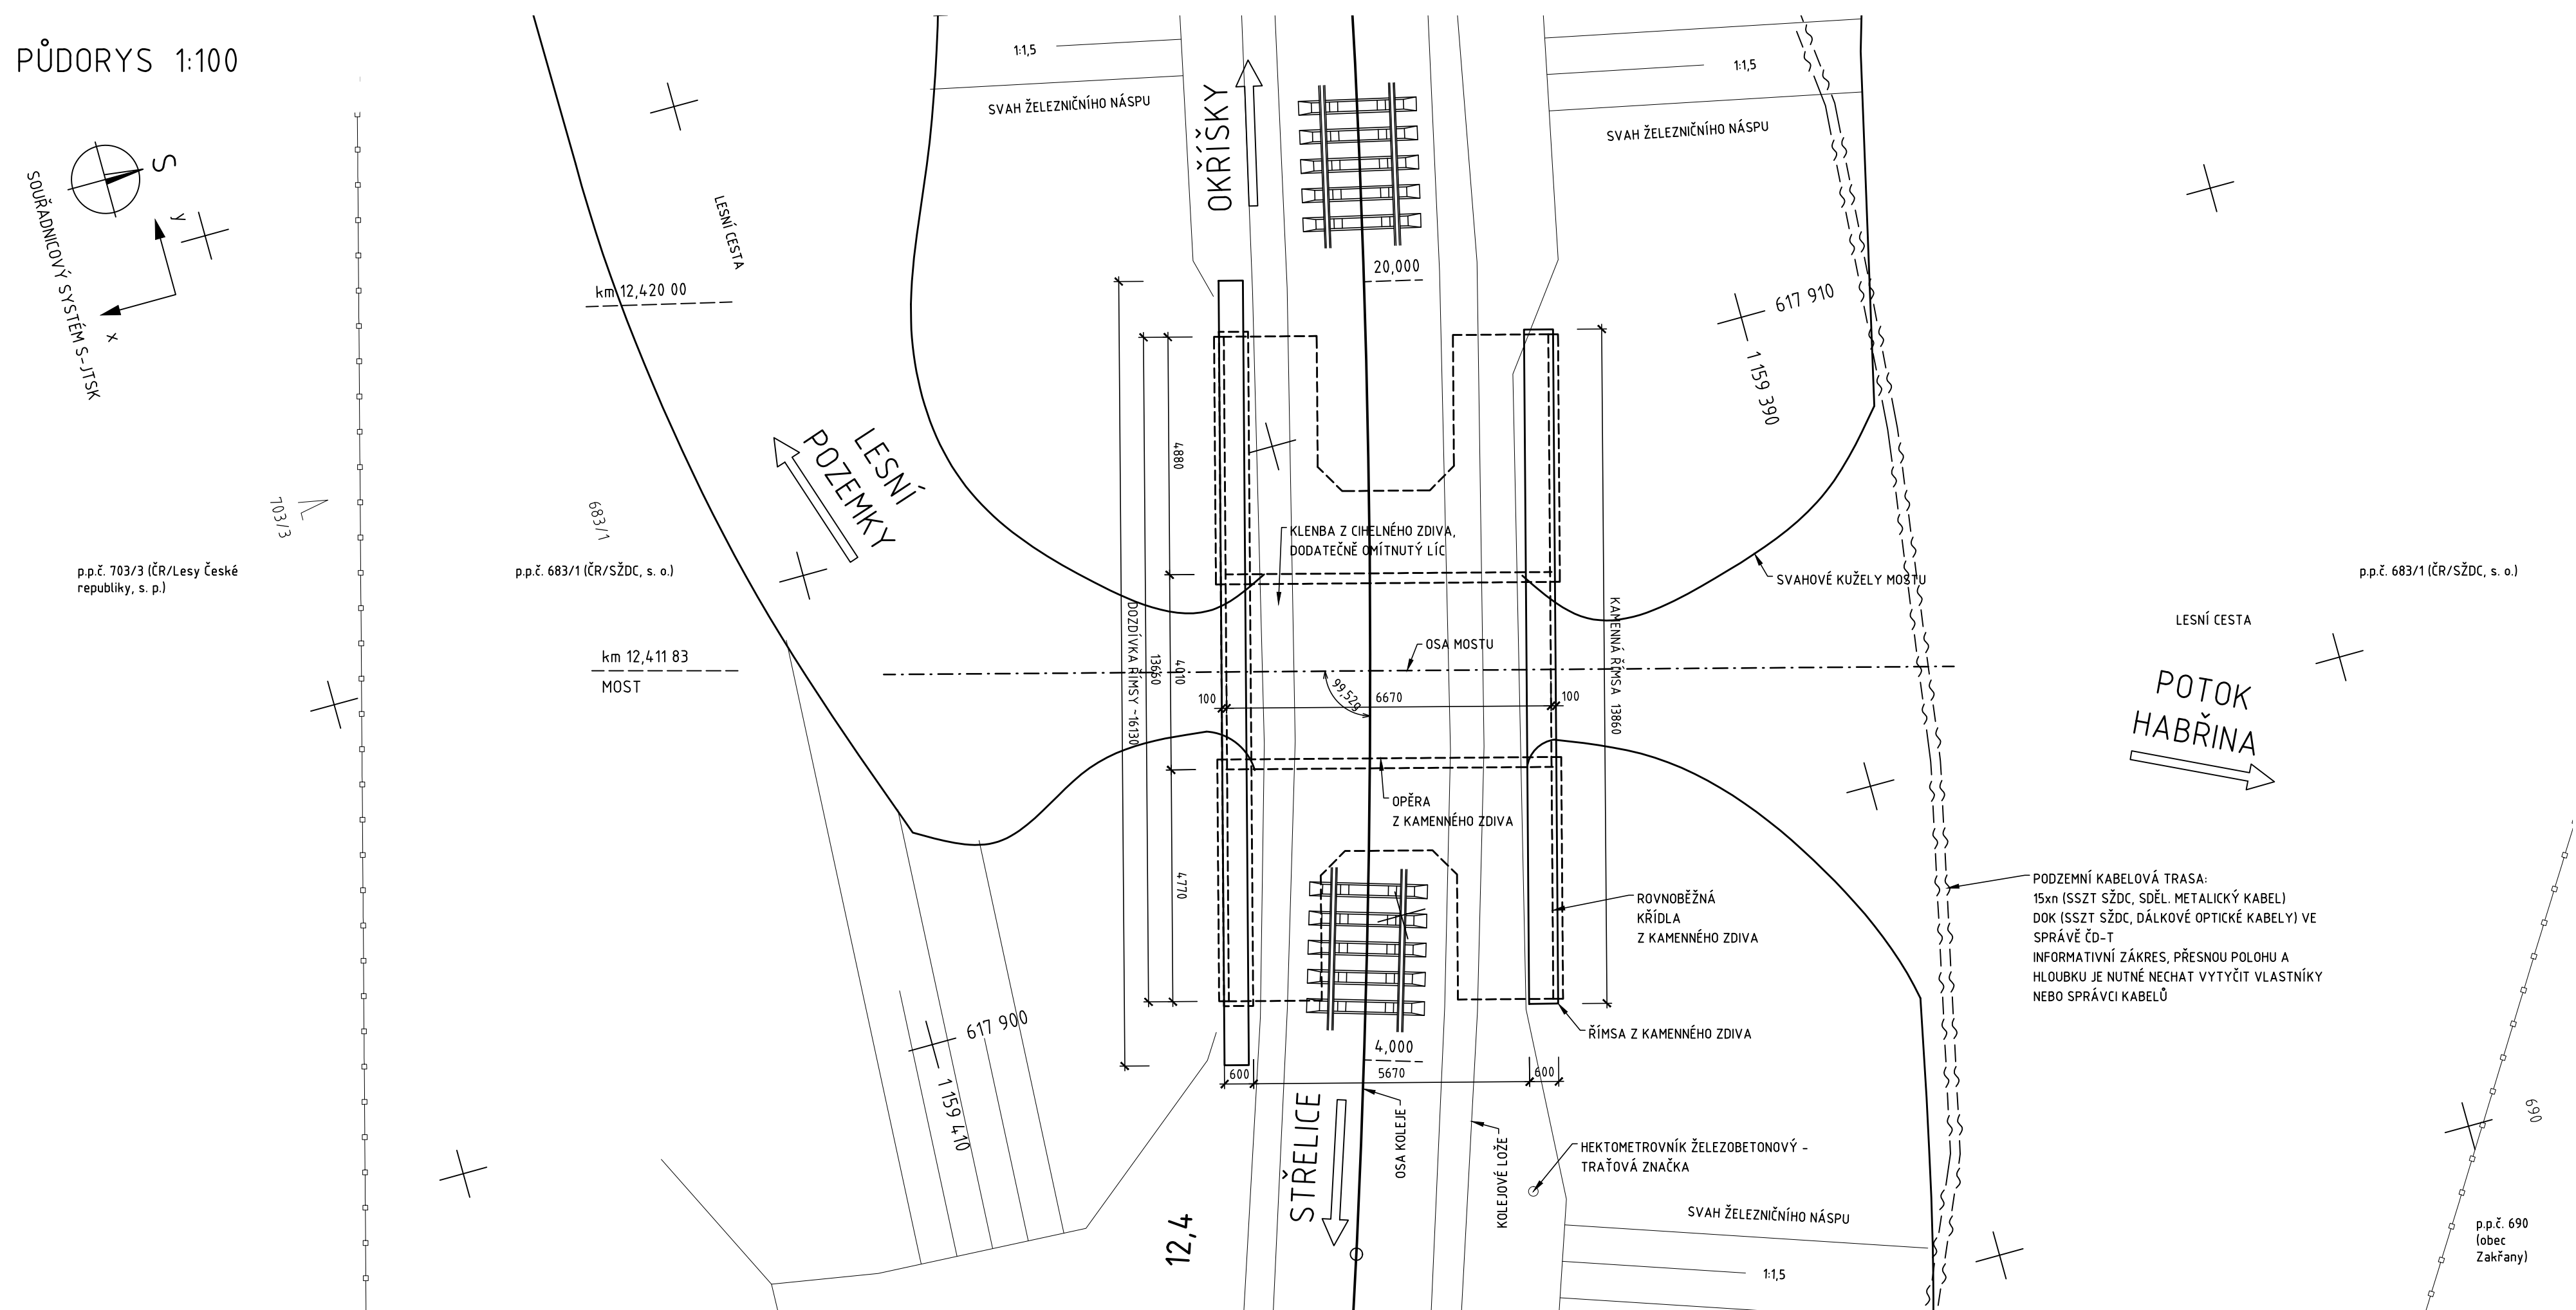

POHLED ZLEVA 1:50

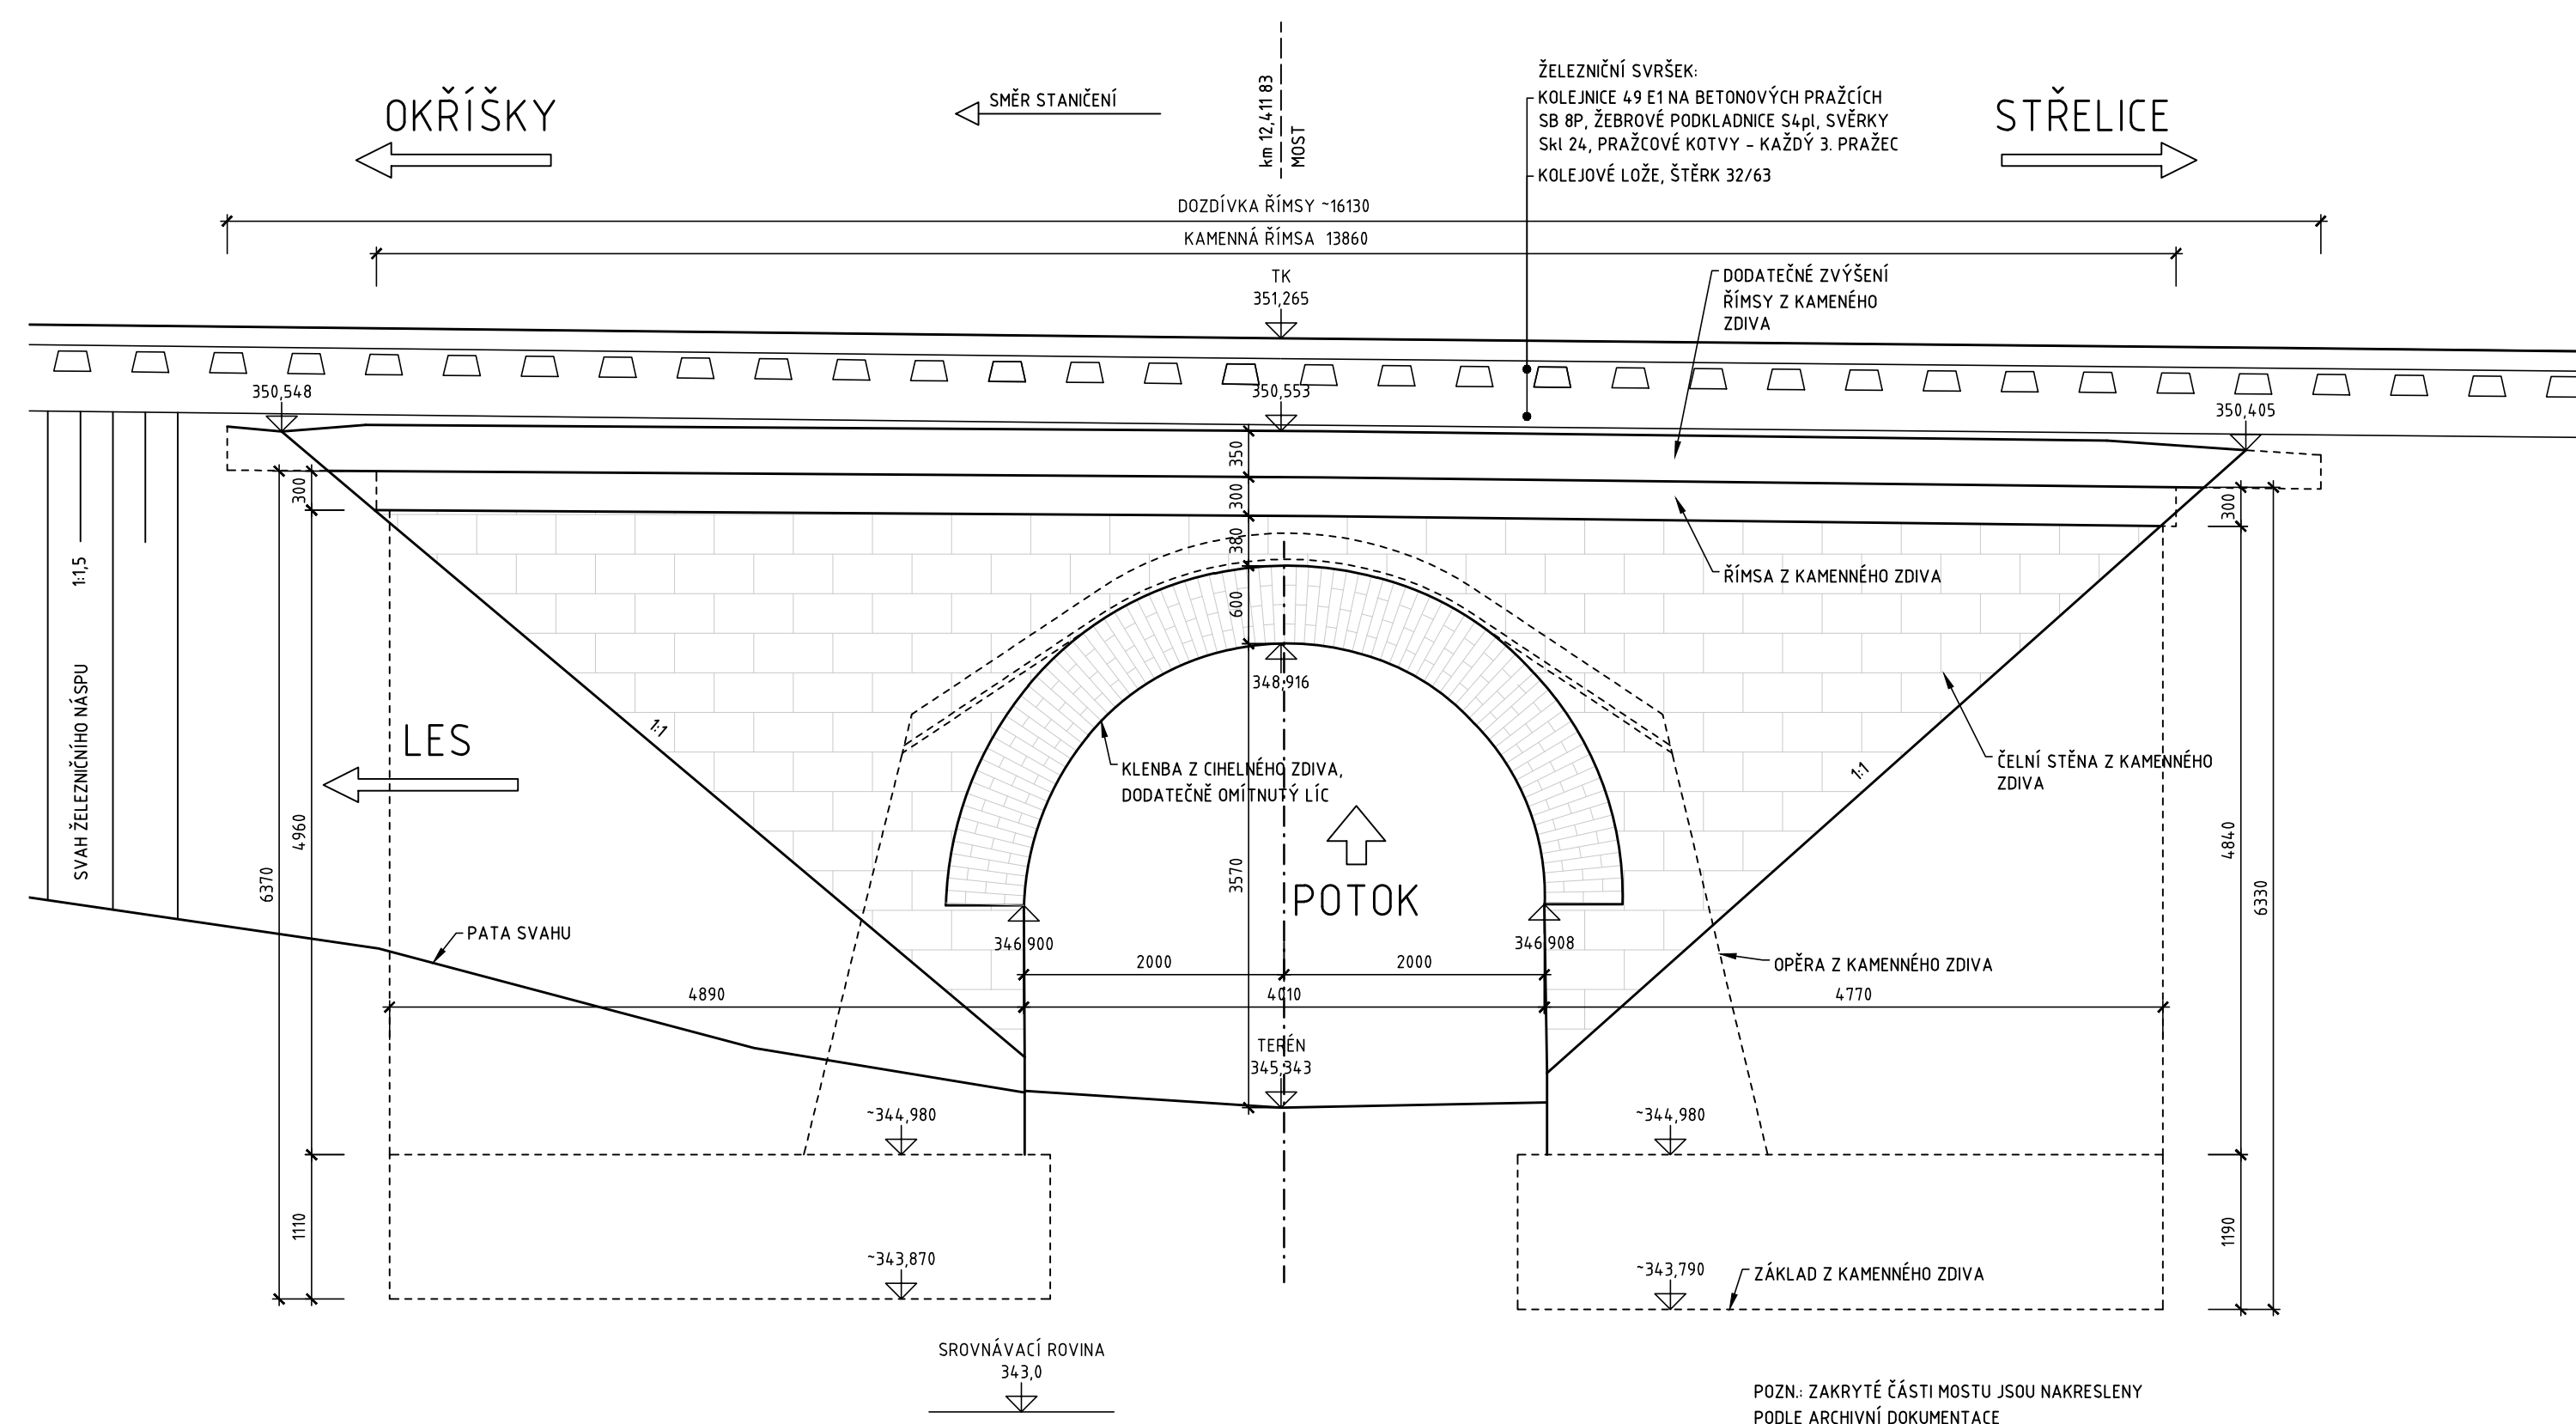

SZDC SPRÁVA ŽELEZNIČNÍ DOPRAVNÍ CESTY, státní organizace
Oblastní ředitelství Brno
Kounicova 26, 611 43 BRNO

AKCE: PROJEKTOVÁ DOKUMENTACE - OBVOD JMK

SO 1241-20-01
TÚ: 1241 STŘELICE (MIMO) - OKŘÍŠKY (MIMO)
DÚ: 06 ZASTÁVKA U BRNA - RAPOTICE

OBJEDNATEL:	SPRÁVA ŽELEZNIČNÍ DOPRAVNÍ CESTY, S.O. OŘ BRNO, KOUNICOVA 26, 611 43 BRNO	JEŠTĚ:	1:50, 1:100
NÁZEV STAVBY:	OPRAVA MOSTU V KM 12,412 TRATI STŘELICE - OKŘÍŠKY	ČÍSLO ZAKÁZKY:	21-11-2018
OBJEKT:	SO 1241-20-01	STUPEŇ:	ESP
NÁZEV PŘÍLOHY:	PŘEHLEDNÝ VÝKRES - STARÝ STAV	ARCHIVNÍ ČÍSLO:	-
		ČÍSLO PŘÍLOHY:	E.1.4 01-02