



OPRAVA MOSTU V KM 12,412 TRATI STŘELICE – OKŘÍŠKY  
SO 1241-20-01 ŽELEZNIČNÍ MOST

VÝKOPOVÝ PLÁN

PŘÍČNÝ ŘEZ 1:50

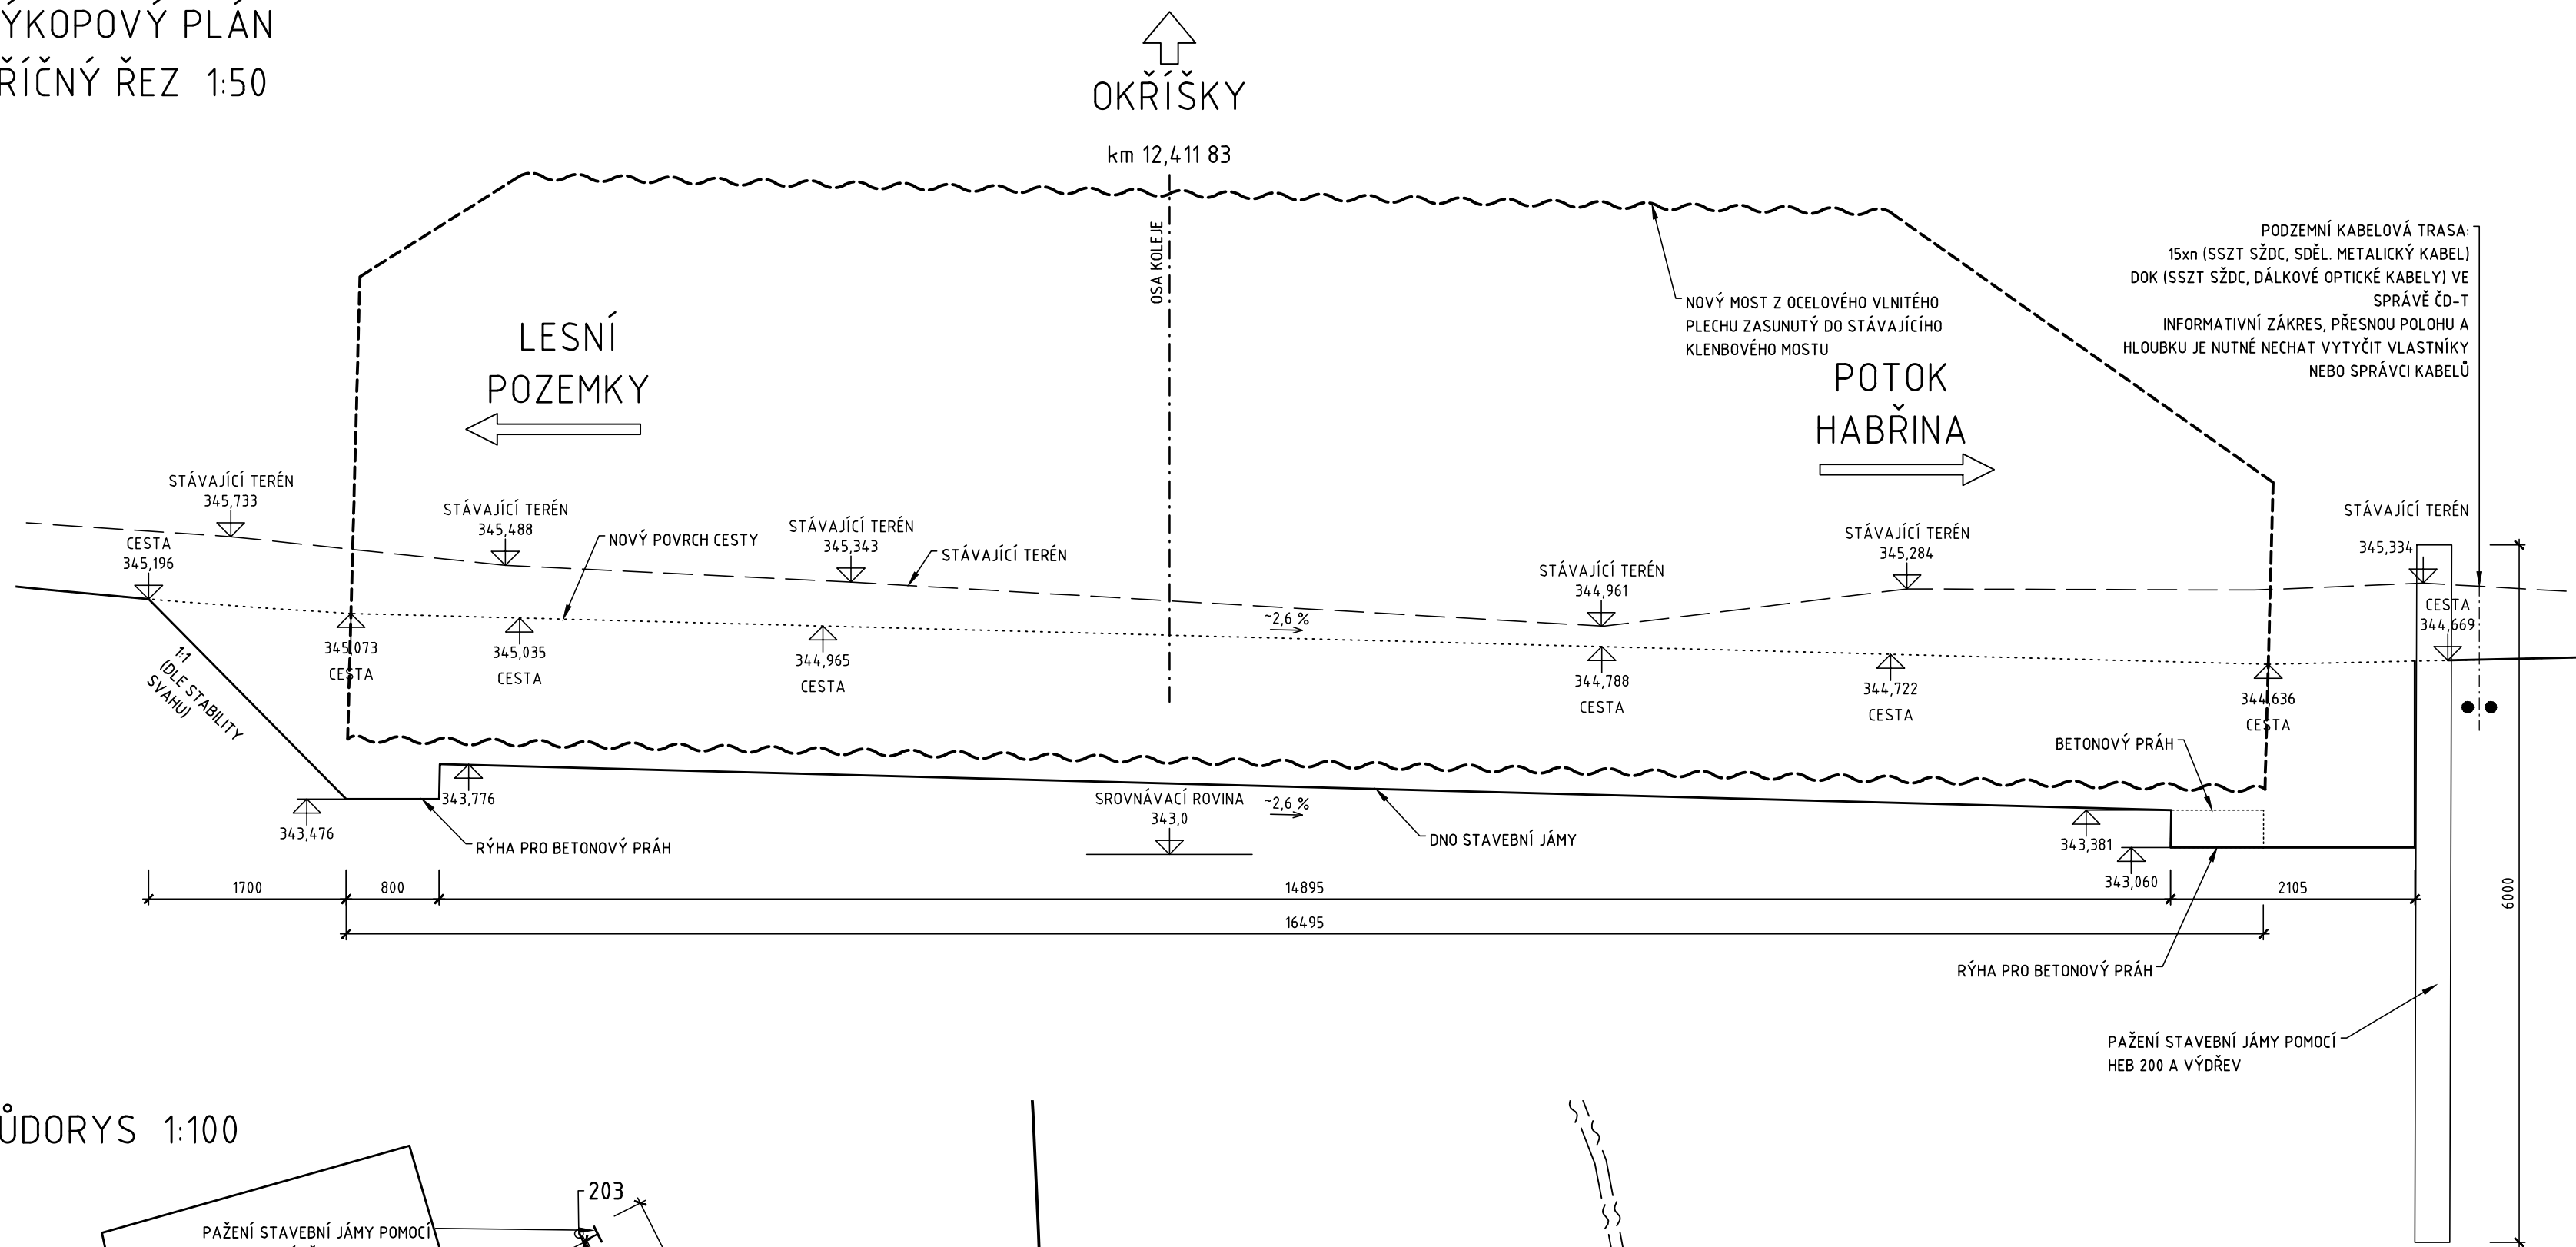


PŮDORYS 1:100

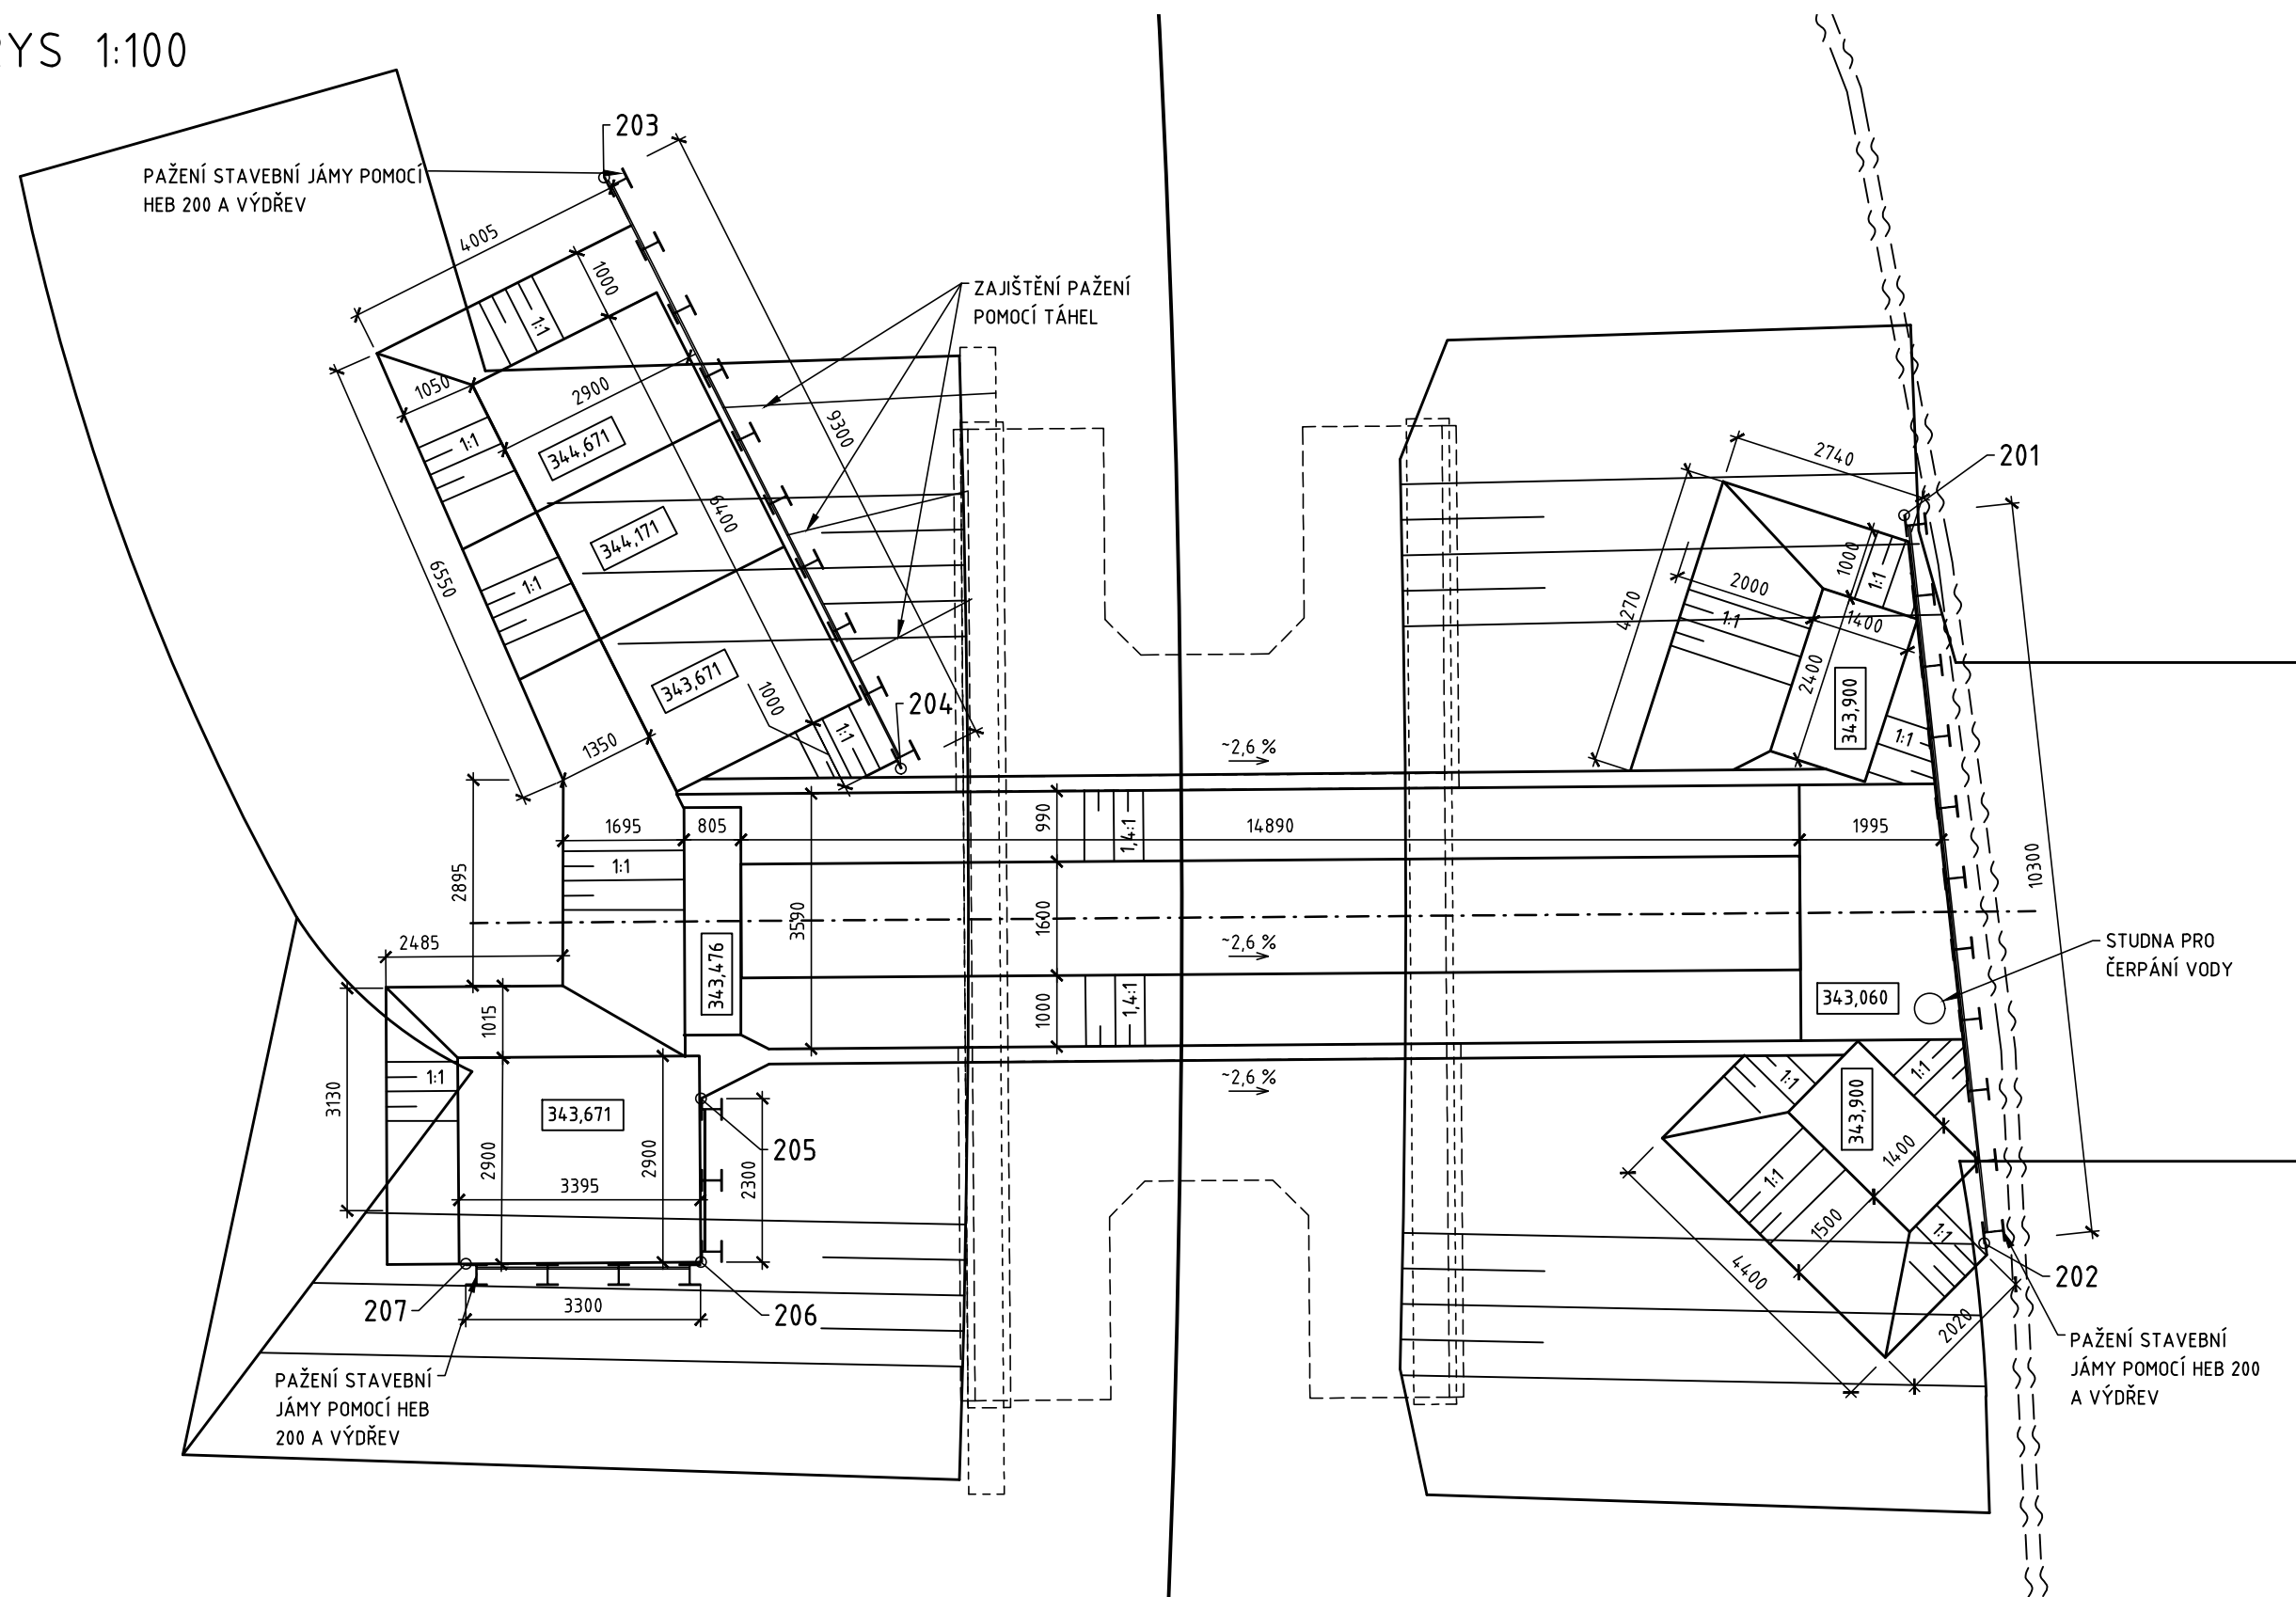

#### POZNÁMKY:

- V NEJNÍŽŠÍCH MÍSTECH VÝKOPU BUDOU UMÍSTĚNY STUDNY PRO ČERPÁNÍ SPODNÍ A POVRCHOVÉ VODY.
- NA VÝKOPOVÝ PLÁN NAVAŽUJE VÝKRES Č.01-05 ZEMNÍ PRÁCE.
- ODSTRANĚNÍ ORNICE V TL. 150-300 mm.

PODÉLNÝ ŘEZ 1:50

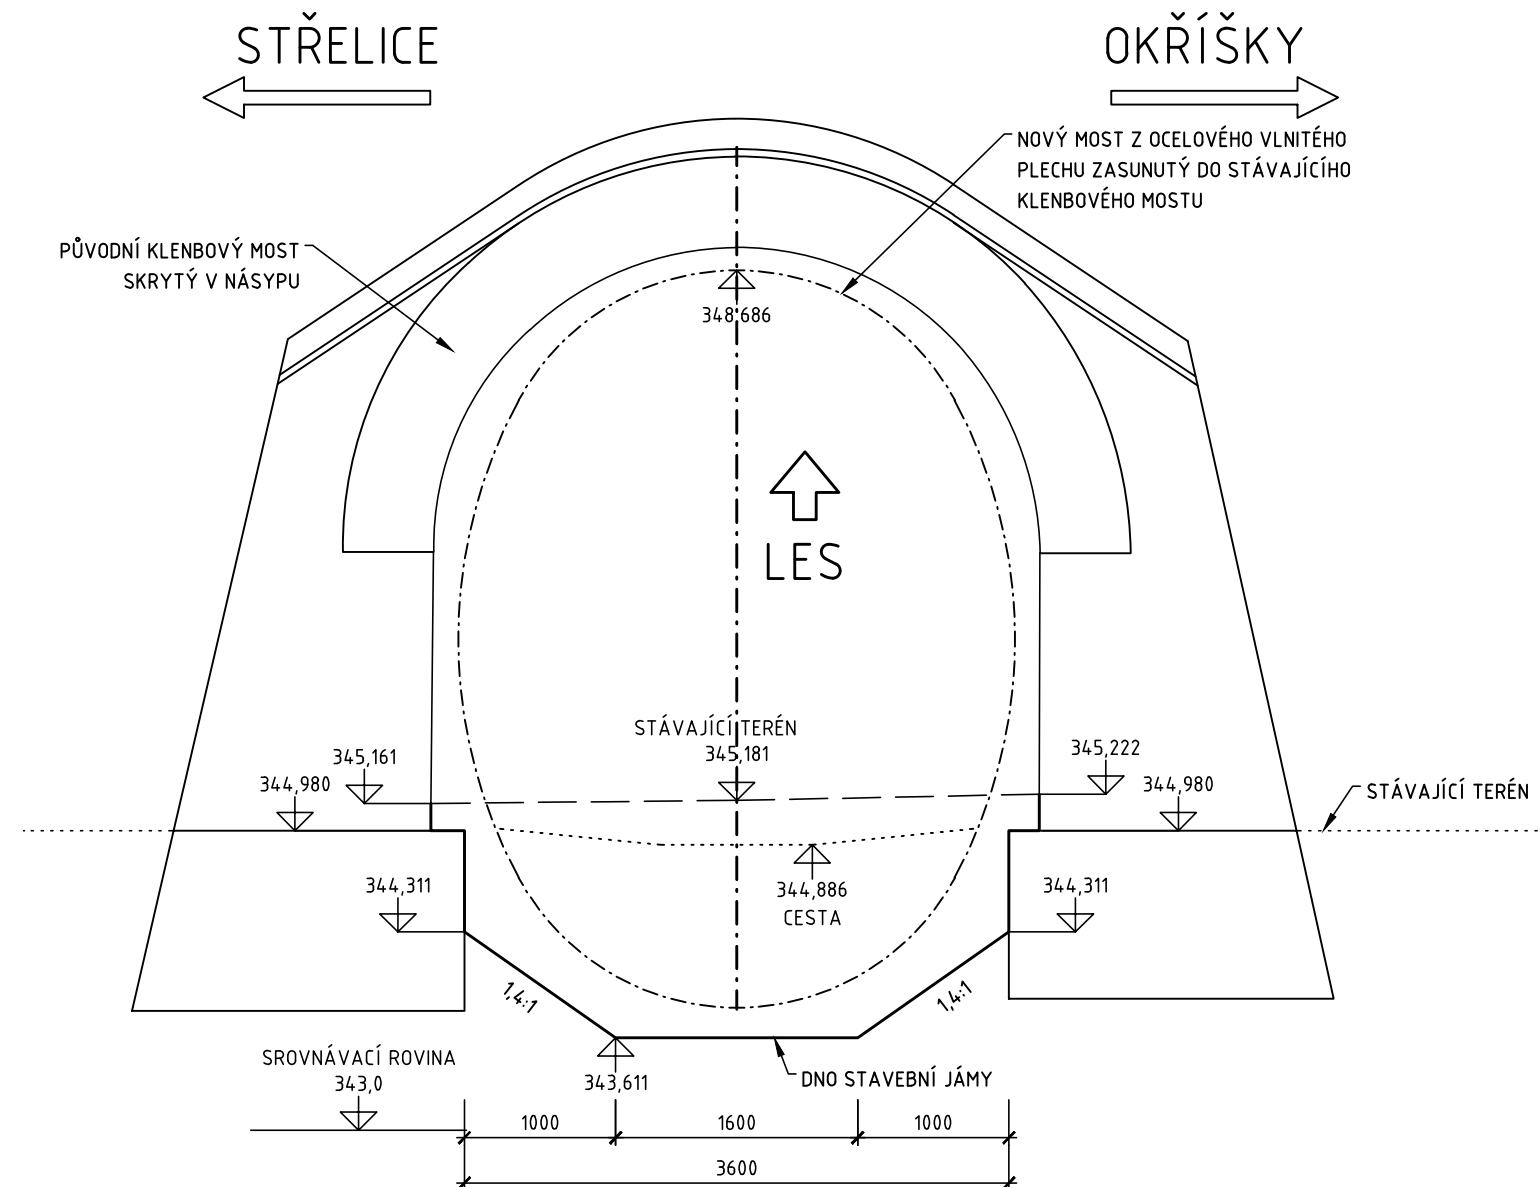

SPRÁVA ŽELEZNIČNÍ DOPRAVNÍ CESTY, státní organizace  
Oblastní ředitelství Brno  
Kounicova 26, 611 43 BRNO

AKCE:

PROJEKTOVÁ DOKUMENTACE - OBVOD JMK

#### SEZNAM SOUŘADNIC

ČÍSLO BODU	Y [m]	X [m]
201	617907,778	1159387,987
202	617897,608	1159389,62
203	617917,207	1159404,355
204	617908,087	1159402,536
205	617904,360	1159406,477
206	617902,143	1159407,087
207	617902,995	1159410,282

SO 1241-20-01

TÚ: 1241 STŘELICE (MIMO) - OKŘÍŠKY (MIMO)

DÚ: 06 ZASTÁVKA U BRNA - RAPOTICE

INDEX ZMĚNA	DATUM	PODPIS
ZODP. PROJEKTANT ZAKÁZKY: ING. ZDENKA JABURKOVÁ <i>Zdenka Jaburková</i>	ZODP. PROJEKTANT SO: ING. MARTIN MAJOR <i>Martin Major</i>	VYPRACOVAL: ING. LUKÁŠ GÁBOR <i>Lukáš Gábor</i>
KRAJ: JIHOVMORAVSKÝ	K.Ú.: ZAKŘANY	OBEC: ZAKŘANY
OBJEDNATEL:	SPRÁVA ŽELEZNIČNÍ DOPRAVNÍ CESTY, S.O. OŘ BRNO, KOUNICOVA 26, 611 43 BRNO	
NÁZEV STAVBY:	OPRAVA MOSTU V KM 12,412 TRATI STŘELICE - OKŘÍŠKY	
OBJEKT:	SO 1241-20-01	
NÁZEV PŘÍLOHY:	VÝKOPOVÝ PLÁN	
MĚŘÍTKO:	1:50, 1:100	
ČÍSLO ZAKÁZKY:	21-11-2018	
STUPEŇ:	DSP	
DATUM:	5/2019	
ARCHIVNÍ ČÍSLO:	-	
ČÁST DOKUMENT:	ČÍSLO PŘÍLOHY:	
E.1.4	01-04	