
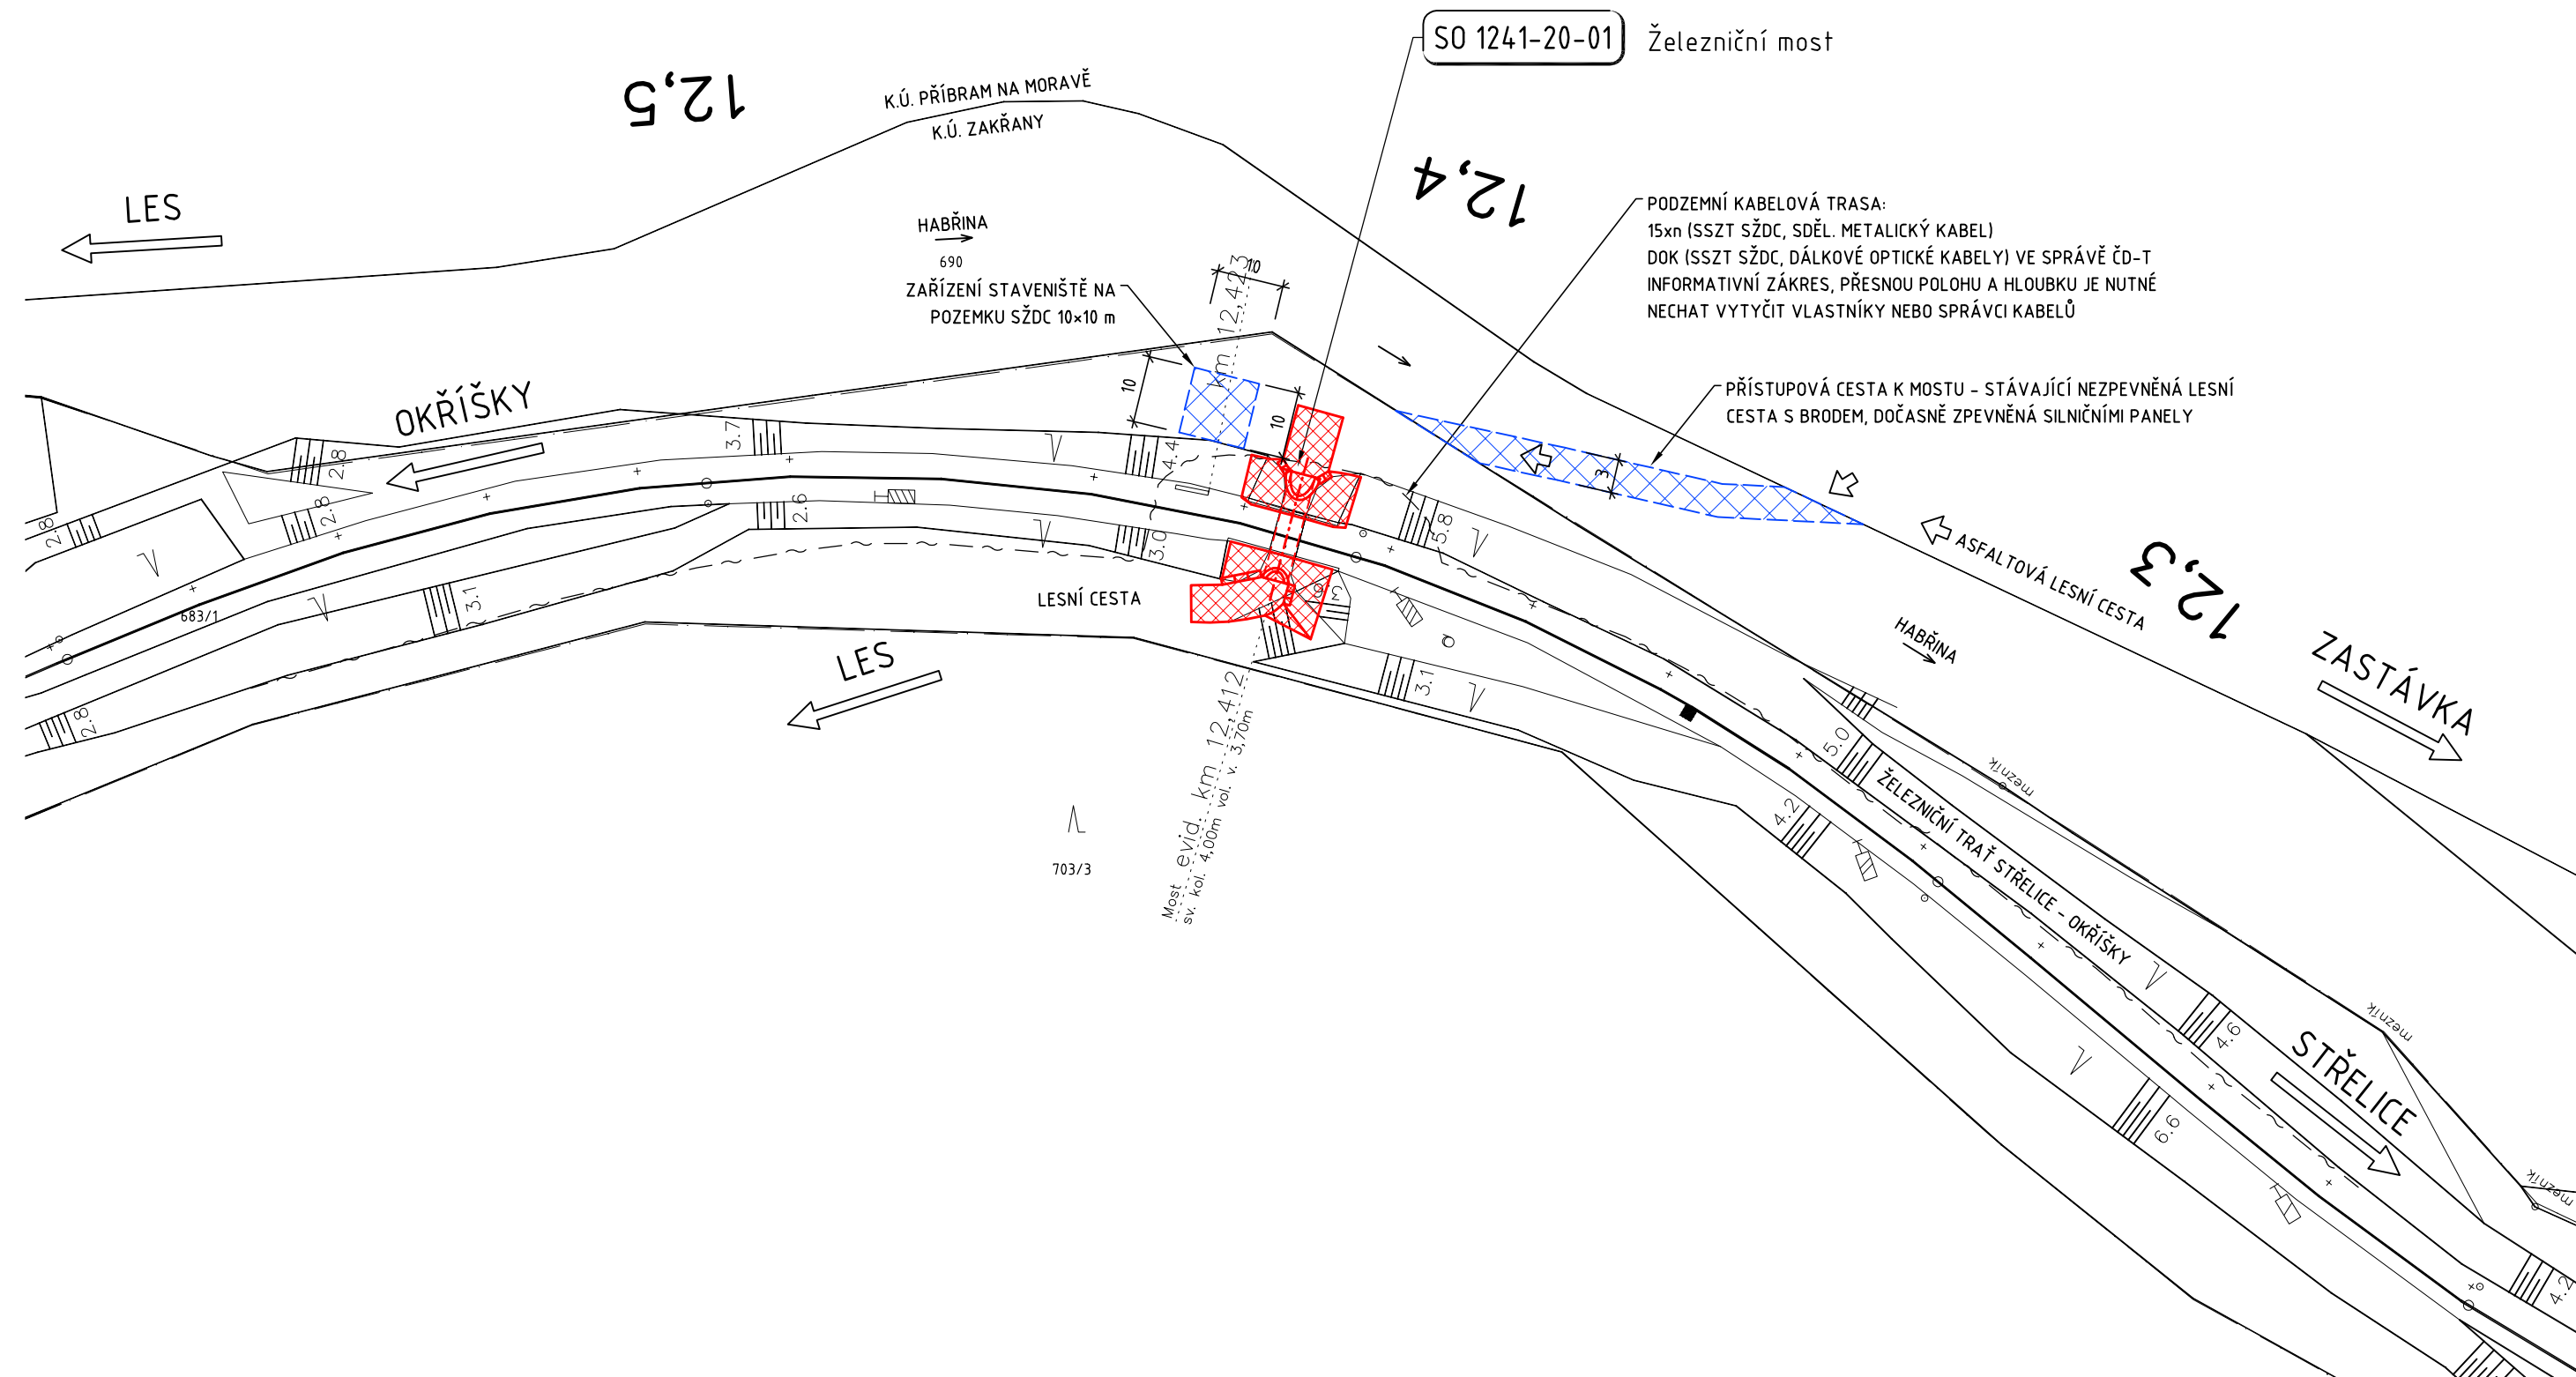



KOORDINAČNÍ SITUACE STAVBY 1:1000

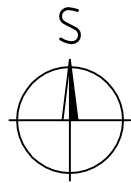

**SPRÁVA ŽELEZNIČNÍ DOPRAVNÍ CESTY, státní organizace**  
Oblastní ředitelství Brno  
Kounicova 26, 611 43 BRNO

# PROJEKTOVÁ DOKUMENTACE - OBVOD JMK

DÚ: 06 ZASTÁVKA U BRNA - RAPOTICE

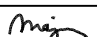INDEX				DATUM		PODPIS	
ZMĚNA							
ZODP. PROJEKTANT ZAKÁZKY:		ZODP. PROJEKTANT SO:		VYPRACOVAL:		KONTOLOVAL:	
ING. ZDEŇKA JABŮRKOVÁ		ING. MARTIN MAJOR		ING. MARTIN MAJOR		ING. ZDEŇKA JABŮRKOVÁ	
							
KRAJ: JIHOVÝCHODSKÝ		K.Ú.: ZAKŘANY		OBEC: ZAKŘANY			
OBJEDNATEL:				SPRÁVA ŽELEZNIČNÍ DOPRAVNÍ CESTY, S.O. OŘ BRNO, KOUNICOVA 26, 611 43 BRNO			
NÁZEV STAVBY:				OPRAVA MOSTU V KM 12,412 TRATI STŘELICE - OKŘÍŠKY			
NÁZEV PŘÍLOHY:				KOORDINAČNÍ SITUACE STAVBY			
				MĚŘITKO:		1:1000	
				ČÍSLO ZAKÁZKY:		21-11-2018	
				STUPEŇ:		DSP	
				DATUM:		5/2019	
				ARCHIVNÍ ČÍSLO:		-	
				ČÁST DOKUMENT.:		ČÍSLO PŘÍLOHY:	
				C2		01	