

Saz

1:1000


Měříl :
Kreslil :
Zkoušel :

Porucha č.
Oprava č.
Plati od :

L.51

TK

Krop.Vruti-ce-Chotětov

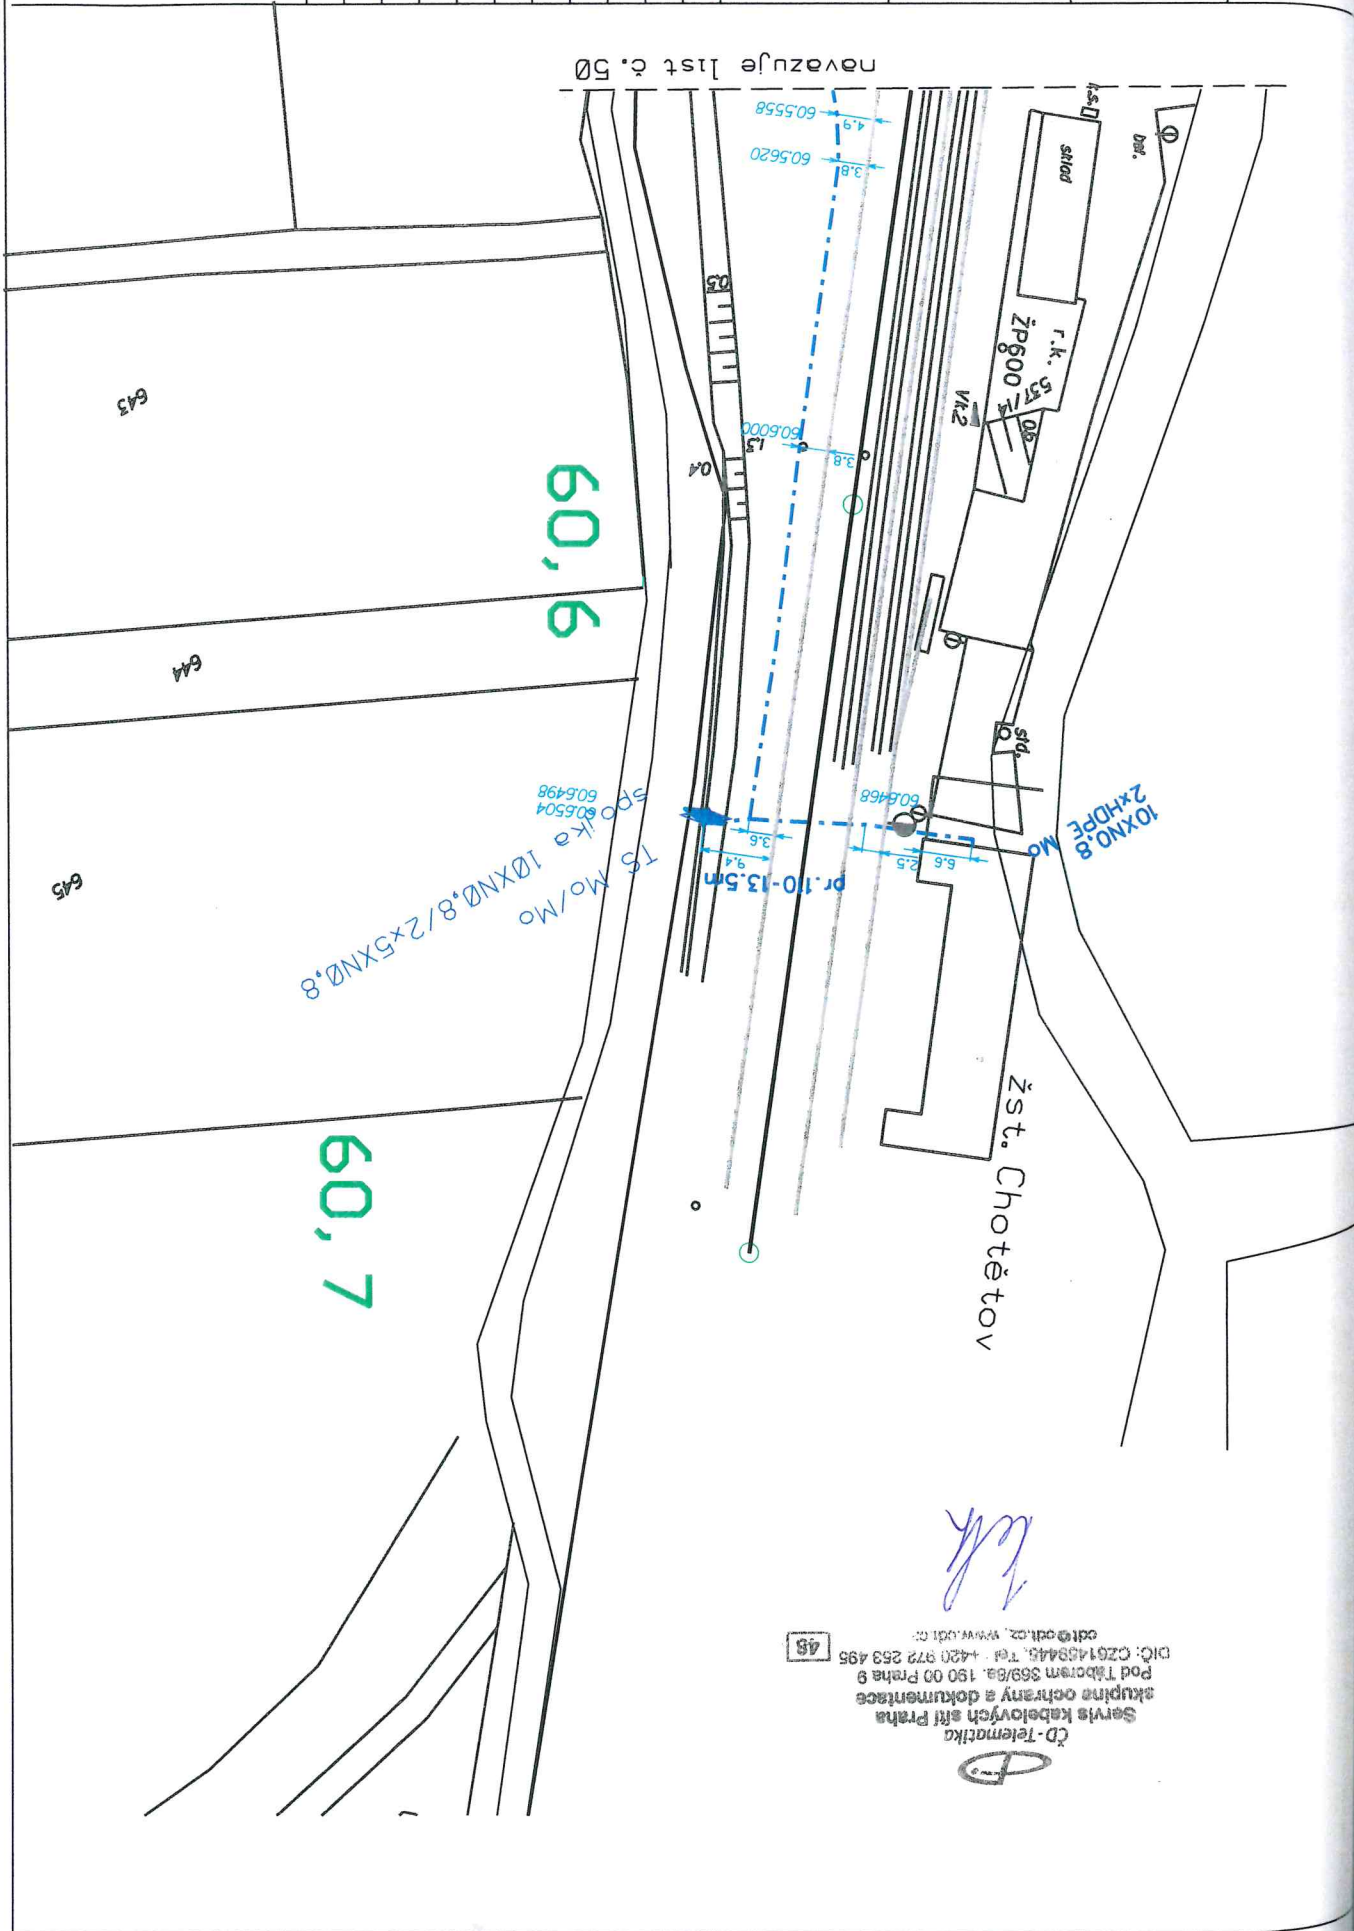

ČD-Telematika
Servis kabelových sítí Praha
skupina ochrany a dokumentace
Pod Těborem 369/8a, 190 00 Praha 9
DIČ: CZ01453445, Tel.: 1420 972 253 495
edit@cdi.cz, www.cdi.cz

45