


SITUAČNÍ VÝKRES - POLYGON 1, list kladu P1-3

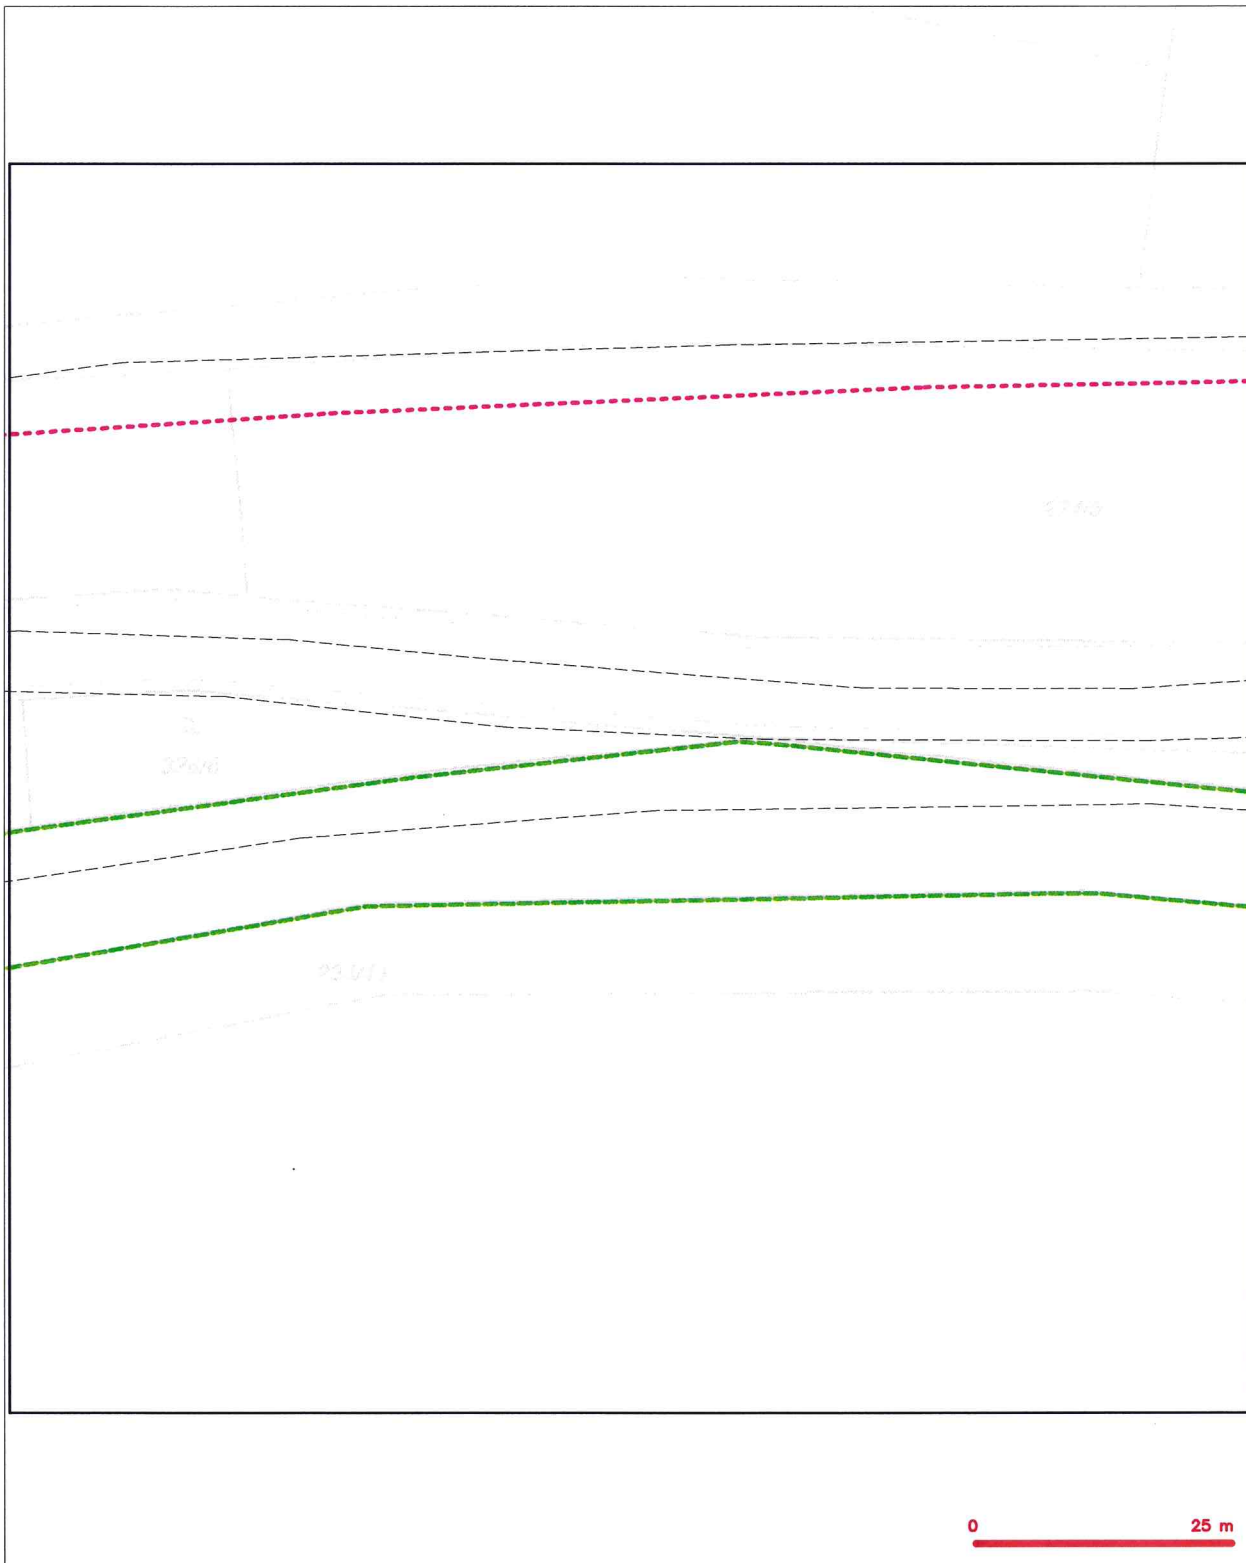

LEGENDA

- | | | | |
|-----------------------------------|---|-----------------------------------|---|
| — (green dashed line) — | hranice sdírného území k vyjádření | — (red dashed line with circle) — | nezaměřený průběh optického kabelu, HDPE trubky nebo soustředěný optického a metalického kabelu |
| — (blue dashed line) — | NV přípojka, území s NV přípojkou CETN | — (red dashed line with square) — | radiové síť, ochranné pásmo radiové síť |
| — (red solid line) — | zaměřený průběh metalického kabelu | — (red dashed line with circle) — | nadzemní síť |
| — (red solid line with circle) — | zaměřený průběh optického kabelu, HDPE trubky nebo soustředěný optického a metalického kabelu | — (red dashed line with square) — | napravovaná síť |
| — (red dashed line with circle) — | nezaměřený průběh metalického kabelu | — (red dashed line with circle) — | podzemní síť cíl |
| — (red dashed line with circle) — | podzemní síť cíl | — (blue solid line with circle) — | síť s NV |
| | | — (red dashed line with square) — | sklad, kabelovod |