


SITUAČNÍ VÝKRES - POLYGON 1, list kladu P1-7

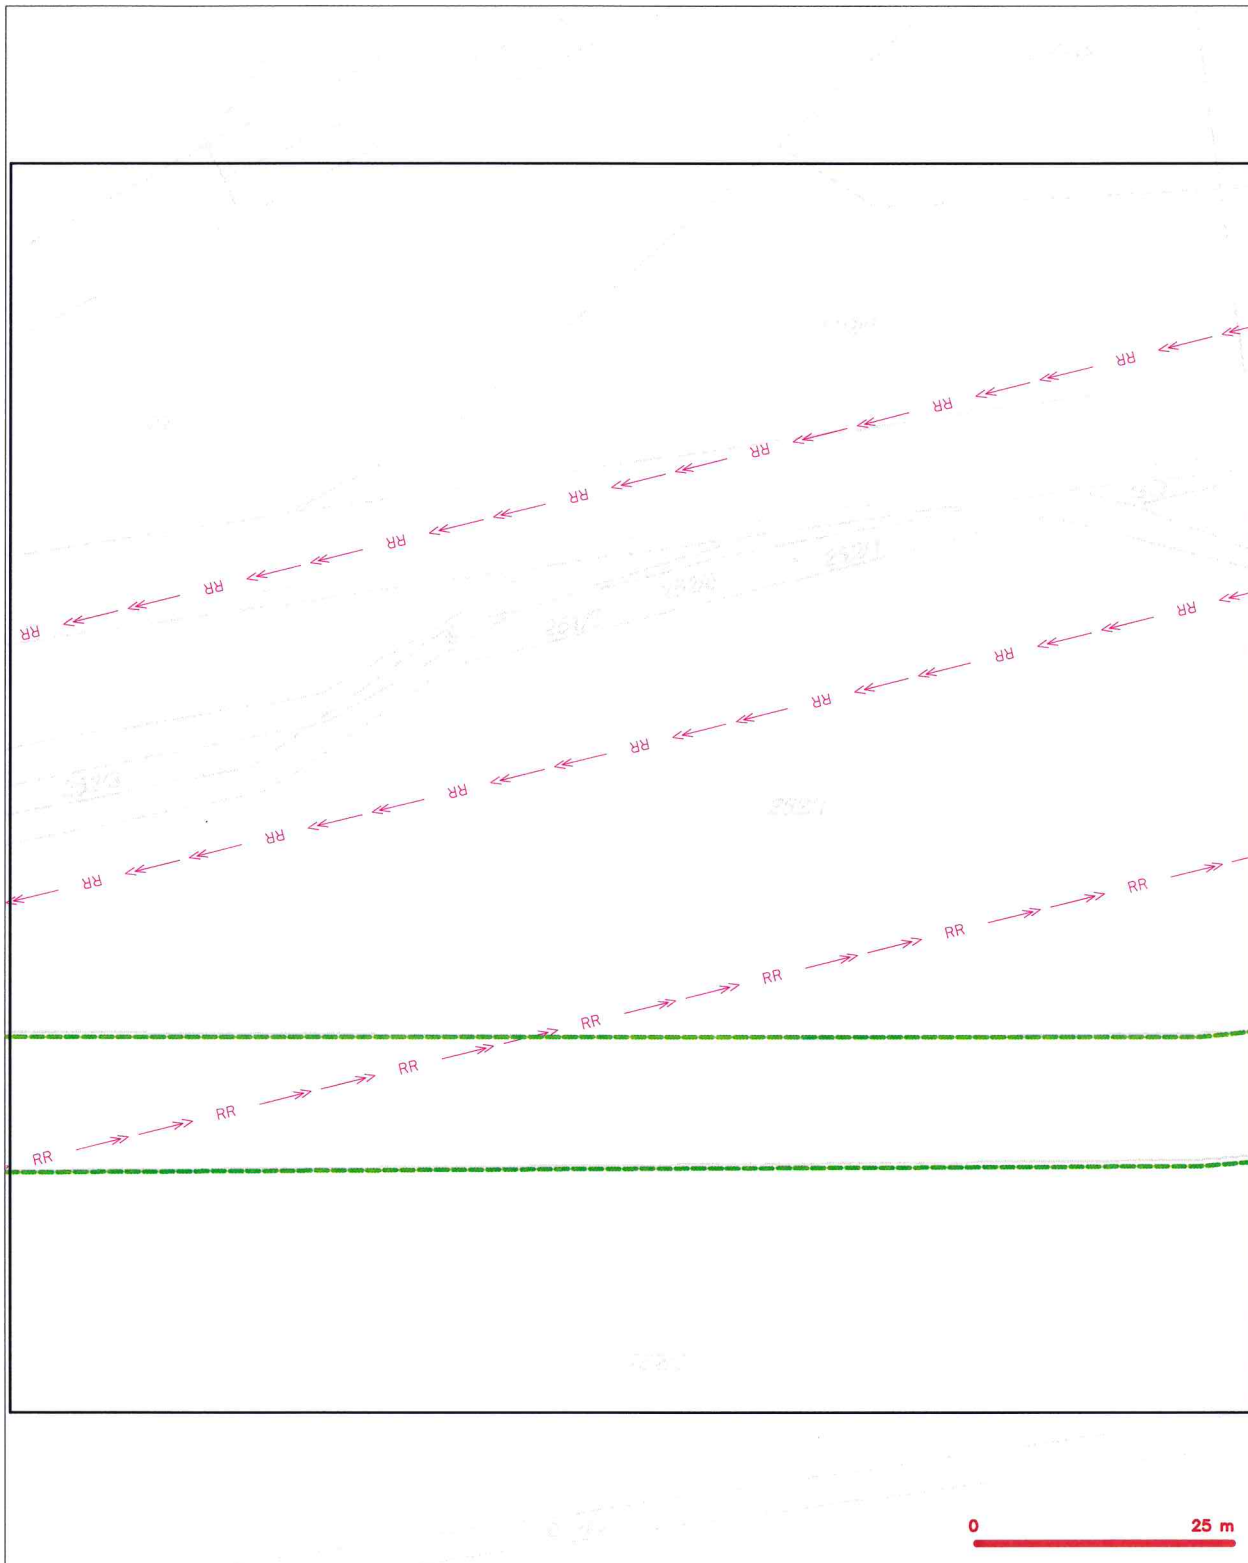

LEGENDA

	hranice sdílného území k vyjádření		nezaměřený průběh optického kabelu, HDPE trubky nebo součet optického a metalického kabelu
	NV přípojná, území s NV přípojnou CETN		radiové síť, ochranné pásmo radiové síť
	zaměřený průběh metalického kabelu		podzemní síť
	zaměřený průběh optického kabelu, HDPE trubky nebo součet optického a metalického kabelu		nepravevací síť
	nezaměřený průběh metalického kabelu		podzemní síť cíl
	podzemní síť cíl		síť s NV
			koléktor, kabelovod