

1.50Z


1:1000

Měřil :  
Kreslil :  
Zkoušel :

Porucha č.:  
Oprava č.:  
Plati od :

TK  
Krop.Vrutiice-Zdeřin  
L.38

navazuje list č. 37

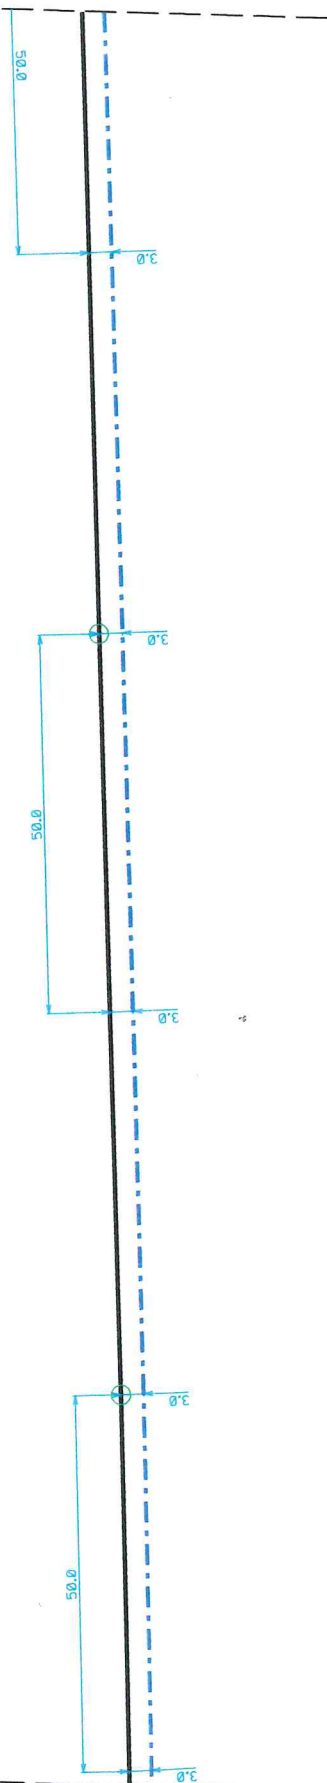

57,7

57,8

navazuje list č. 39

*Handwritten signature*

CD-Telematika  
Servis kabelových sítí Praha  
skupina ochrany a dokumentace  
Pod Táborem 369/8a, 190 00 Praha 9  
DIČ: 0261459445, Tel.: +420 972 253 495  
cdt@cdi.cz, www.cdi.cz

48