

L.Šaz


1:1000

Měřil :
Kreslil :
Zkoušel :

Porucha č.:
Oprava č.:
Plati od :

TK
Krop.Vrutiace-Zdetin
L.34

navazuje list č. 33

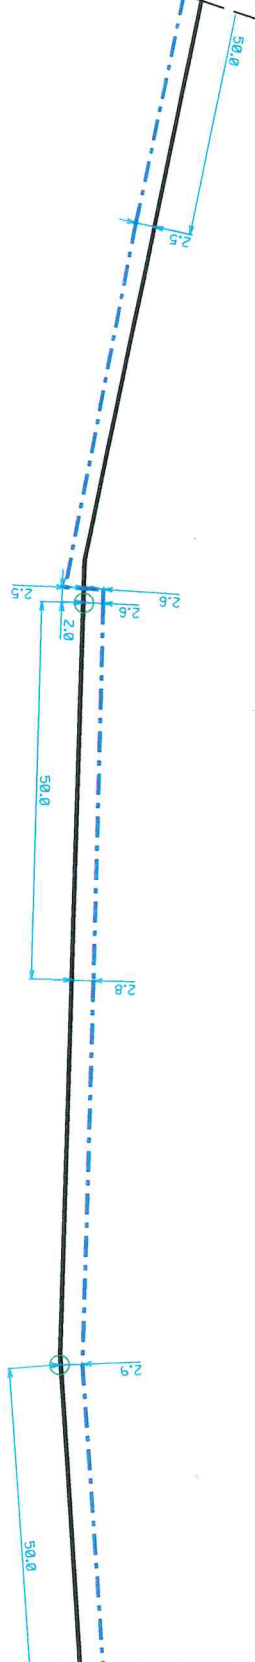

navazuje list č. 35

56,8

56,9

CD-Telematika
Servis kabelových sítí Praha
skupina ochrany a dokumentace
Pod Táborem 369/8a, 190 00 Praha 8
DIČ: CZ61459445, Tel.: +420 972 253 496
cdt@cdi.cz, www.cdi.cz

48

Handwritten signature