

1. saz

1:1000

Měř: :
Kresl: :
Zkoušel: :


Porucha č.:
Oprava č.:
Plati od: :

TK
Krop.Vruti-ce-Zdein
L.39

navazuje list č. 38

57,9

58,0

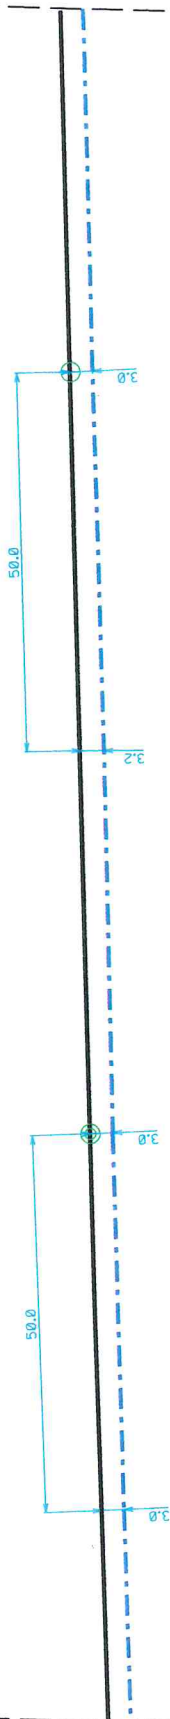

navazuje list č. 40

CD-Telematika
Servis kabelových sítí Praha
skupina ochrany a dokumentace
Pod Táborem 369/8a, 190 00 Praha 9
DIČ: CZE1459445, Tel.: +420 972 253 495
odtel@cdtelematika.cz, www.cdtelematika.cz

Handwritten signature

48