


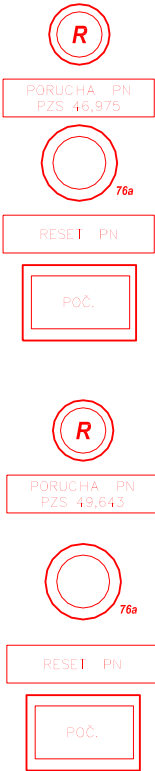


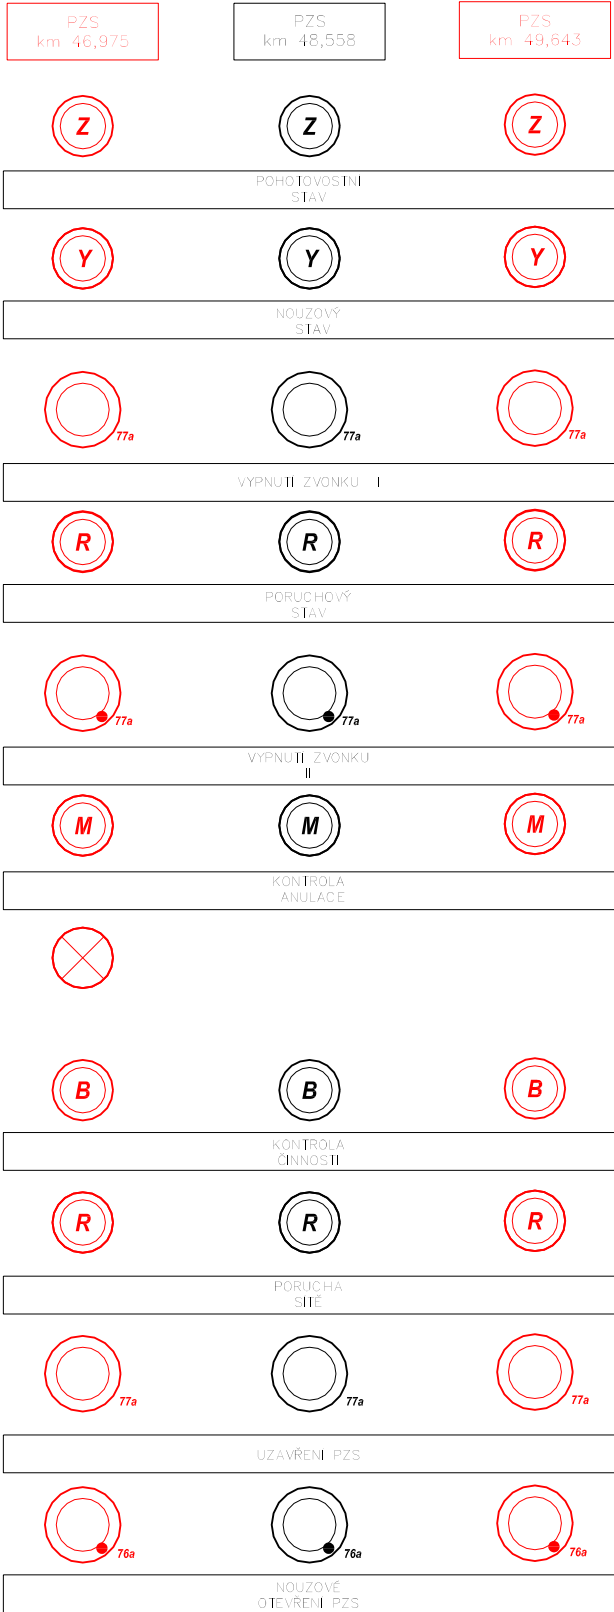

KROPÁČOVA VRUTICE

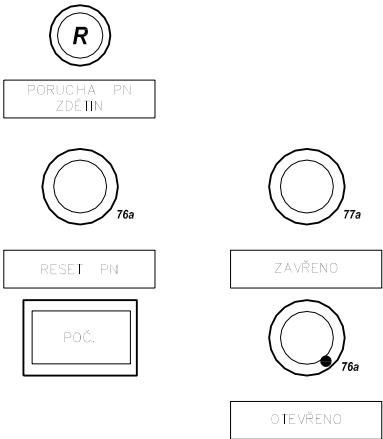

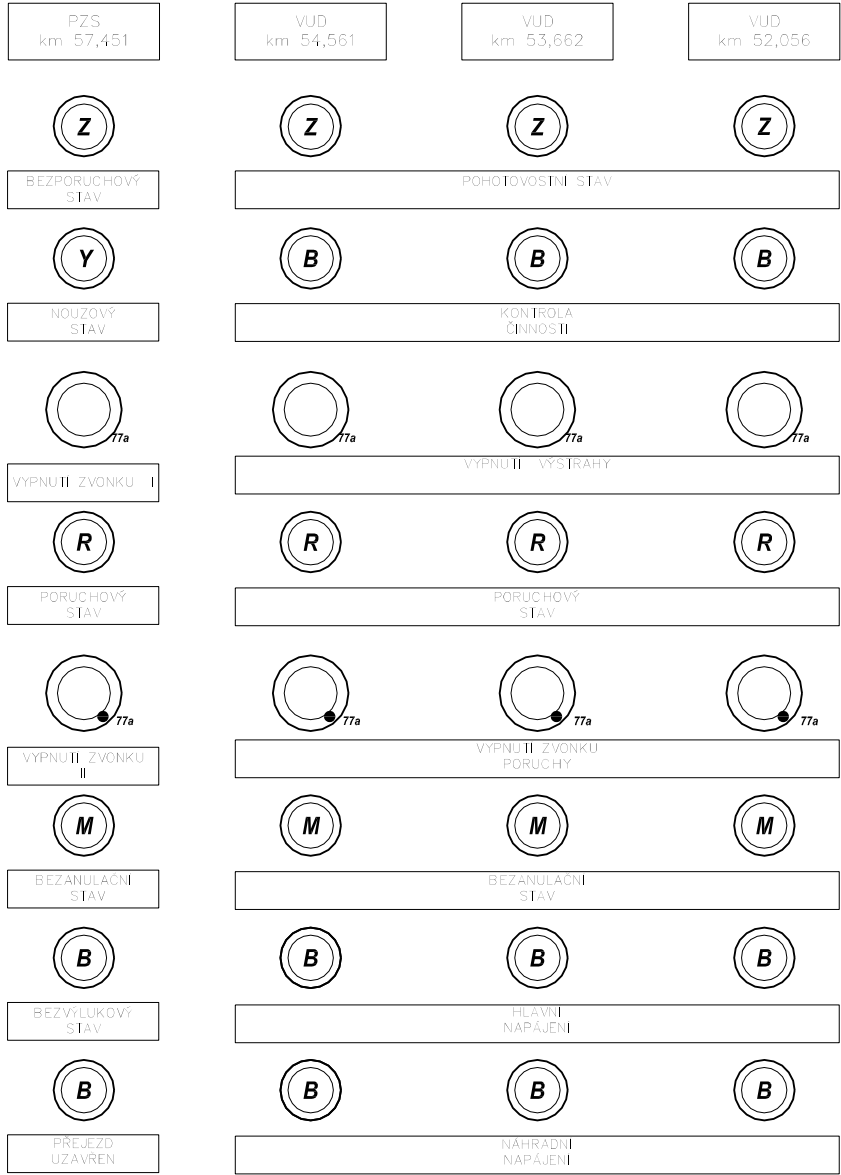


Operační program
Doprava




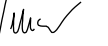



Evropská unie
Investice do vaší budoucnosti
Fond soudržnosti

Objednatel:


Správa železniční dopravní cesty

Správa železniční dopravní cesty, státní organizace
Dlážděná 1003/7
110 00 Praha 1

ODPOVĚDNÝ PROJEKTANT	ING. JAN ŘÍČAŘ 	 <div>DUBIČNÉ 106, 373 71 RUDOLFOV ICO : 48200891, DIČ : CZ48200891 PROJEKČNÍ PRACOVISTĚ PLZEŇ WENZIGOVA 8, 301 48 PLZEŇ tel.: 378 229 851, fax 378 229 870</div>
NAVRHL, VYPRACOVAL	ING. ZDENĚK PELECH 	
KRESLIL	ING. ZDENĚK PELECH 	
KONTROLOVAL	ING. JAN ŘÍČAŘ 	

Zřízení TZZ v úseku TZZ Byšice - Kropáčova Vrutice - Chotětov PS 203: PZS v km 46,975	DATUM	01/2016
	ÚČEL	PD
	POČET FORMÁTŮ	
	MĚŘÍTKO	
	ČÁST DOKUMENTACE :	PŘÍLOHA ČÍSLO :
Doplnění indikační desky PZS v DK K. Vrutice	D.1.	0602