


SITUAČNÍ VÝKRES - POLYGON 1, list kladu P1-2

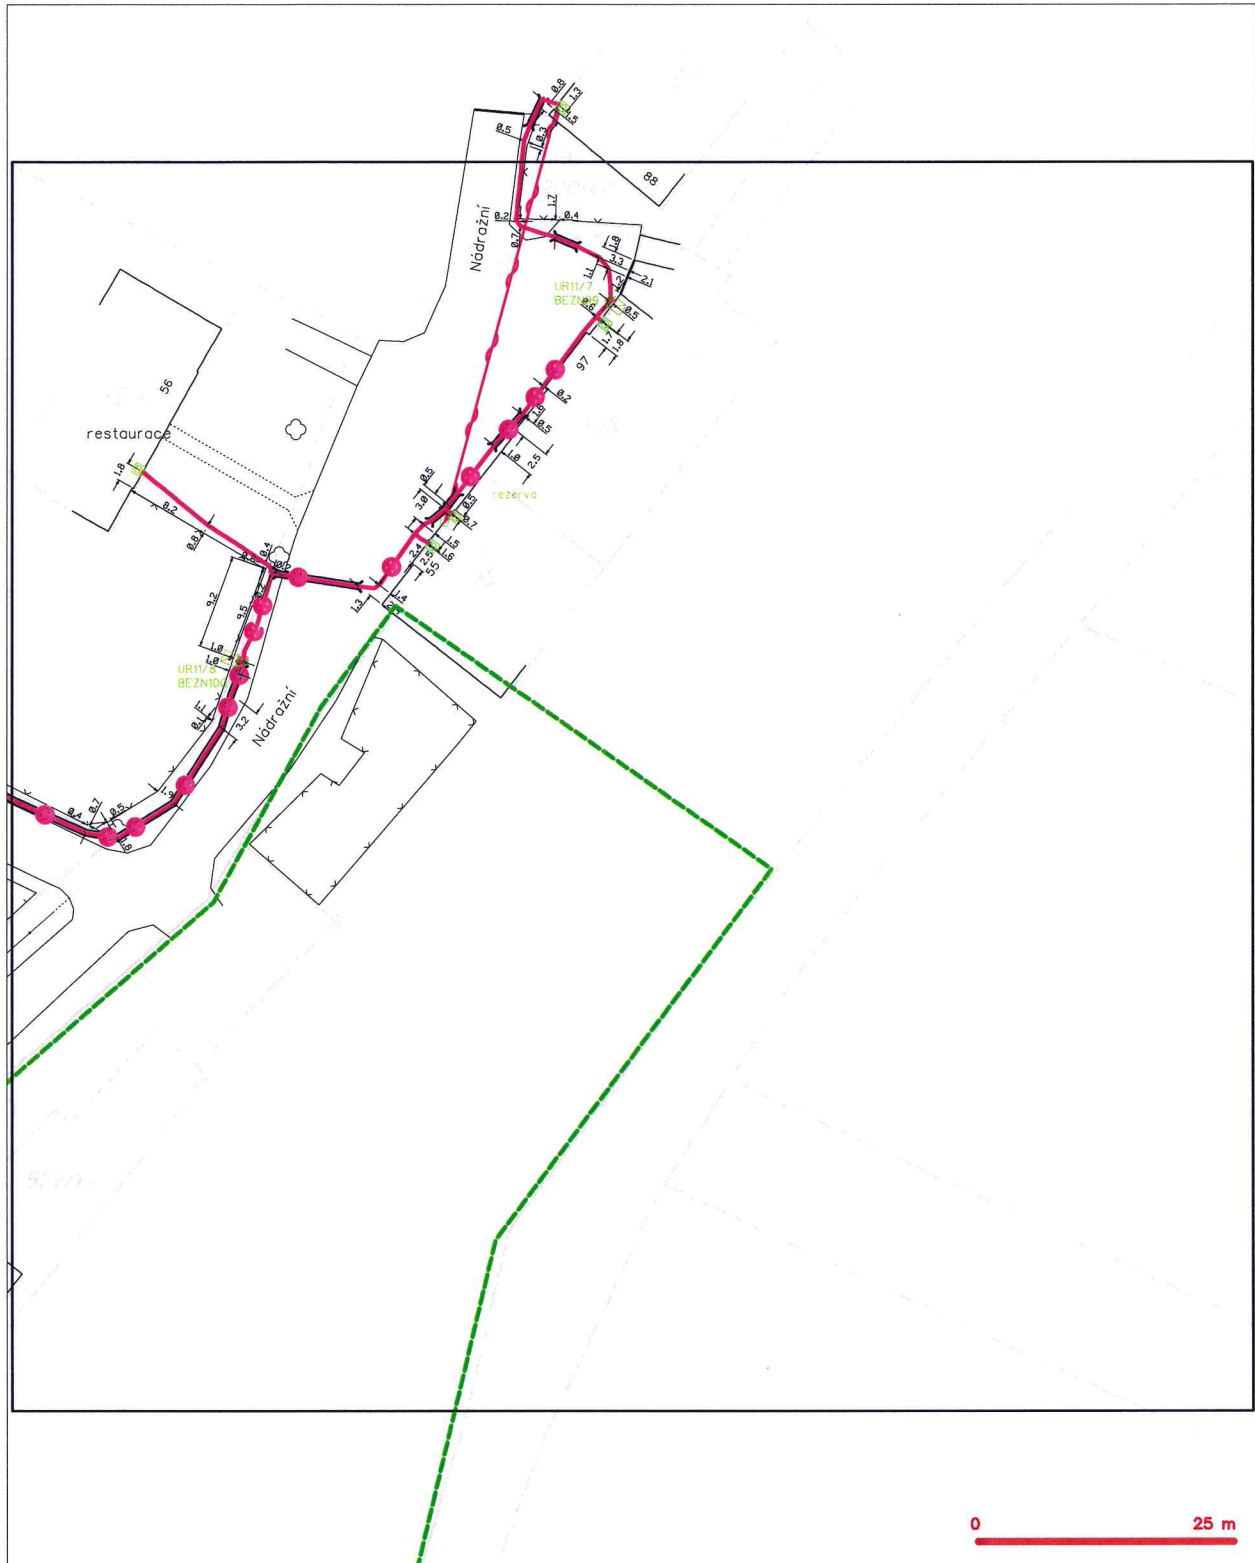

LEGENDA

- | | |
|---|---|
| — hranice výhledového území k vyjádření | — nezaměřený průběh optického kabelu, NDPC trubky |
| — NV přípojka, území s NV přípojkou CETIN | — nebo souběh optického a metalického kabelu |
| — zaměřený průběh metalického kabelu | — radiové síť, ochranné pásmo radiové sítě |
| — zaměřený průběh optického kabelu, NDPC trubky | — nadzemní síť |
| — nebo souběh optického a metalického kabelu | — napávací vedení sítě |
| — nezaměřený průběh metalického kabelu | — podzemní síť cizí |
| — nadzemní síť cizí | — síť s NV |
| | — kolektor, kabelovod |