


SITUAČNÍ VÝKRES - POLYGON 1, list kladu P1-5

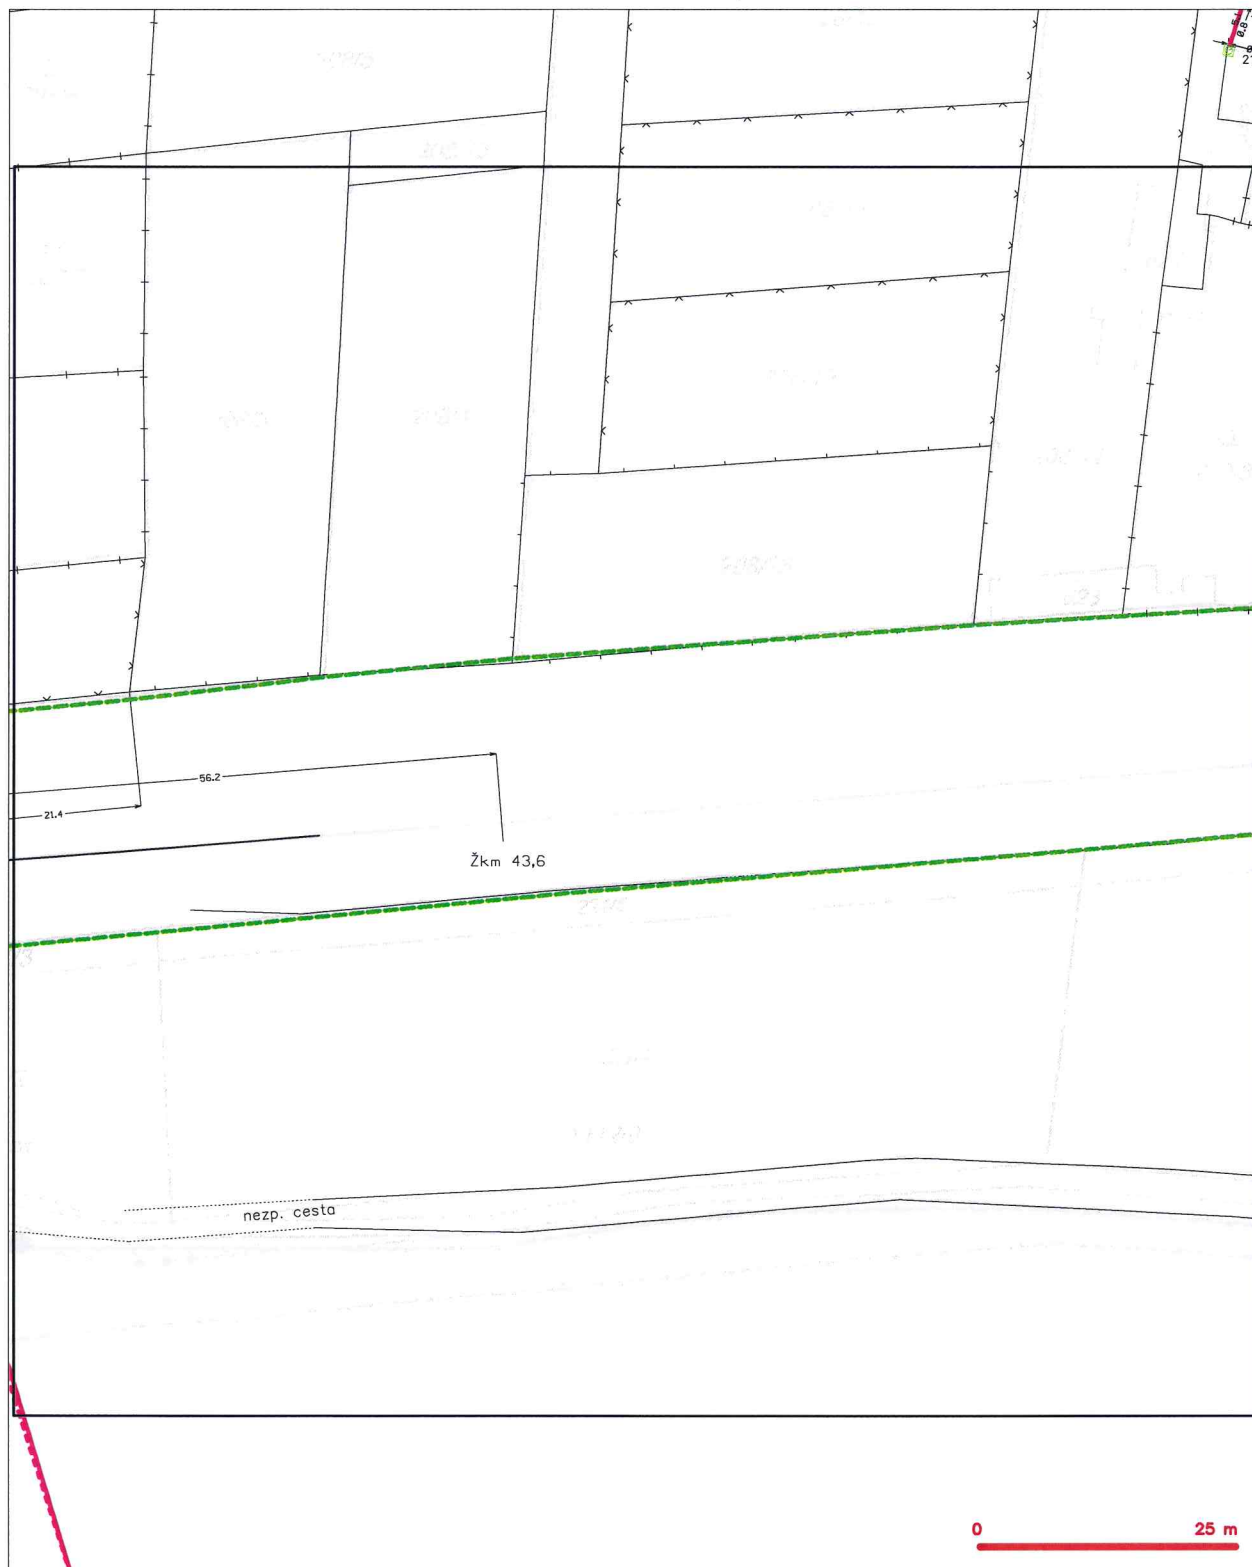

LEGENDA

- | | | | |
|--|---|--|---|
| | hranice zápravného území k vyjádření | | nezaměřený průběh optického kabelu, HDPČ trubky |
| | NV přípojná, území s NV přípojkou CETIN | | nebo souběh optického a metalického kabelu |
| | zaměřený průběh metalického kabelu | | radarové síť, ochranné pásmo radarové síť |
| | zaměřený průběh optického kabelu, HDPČ trubky | | podzemní síť |
| | nebo souběh optického a metalického kabelu | | napravovanou síť |
| | nezaměřený průběh metalického kabelu | | podzemní síť cíl |
| | podzemní síť cíl | | síť s NV |