








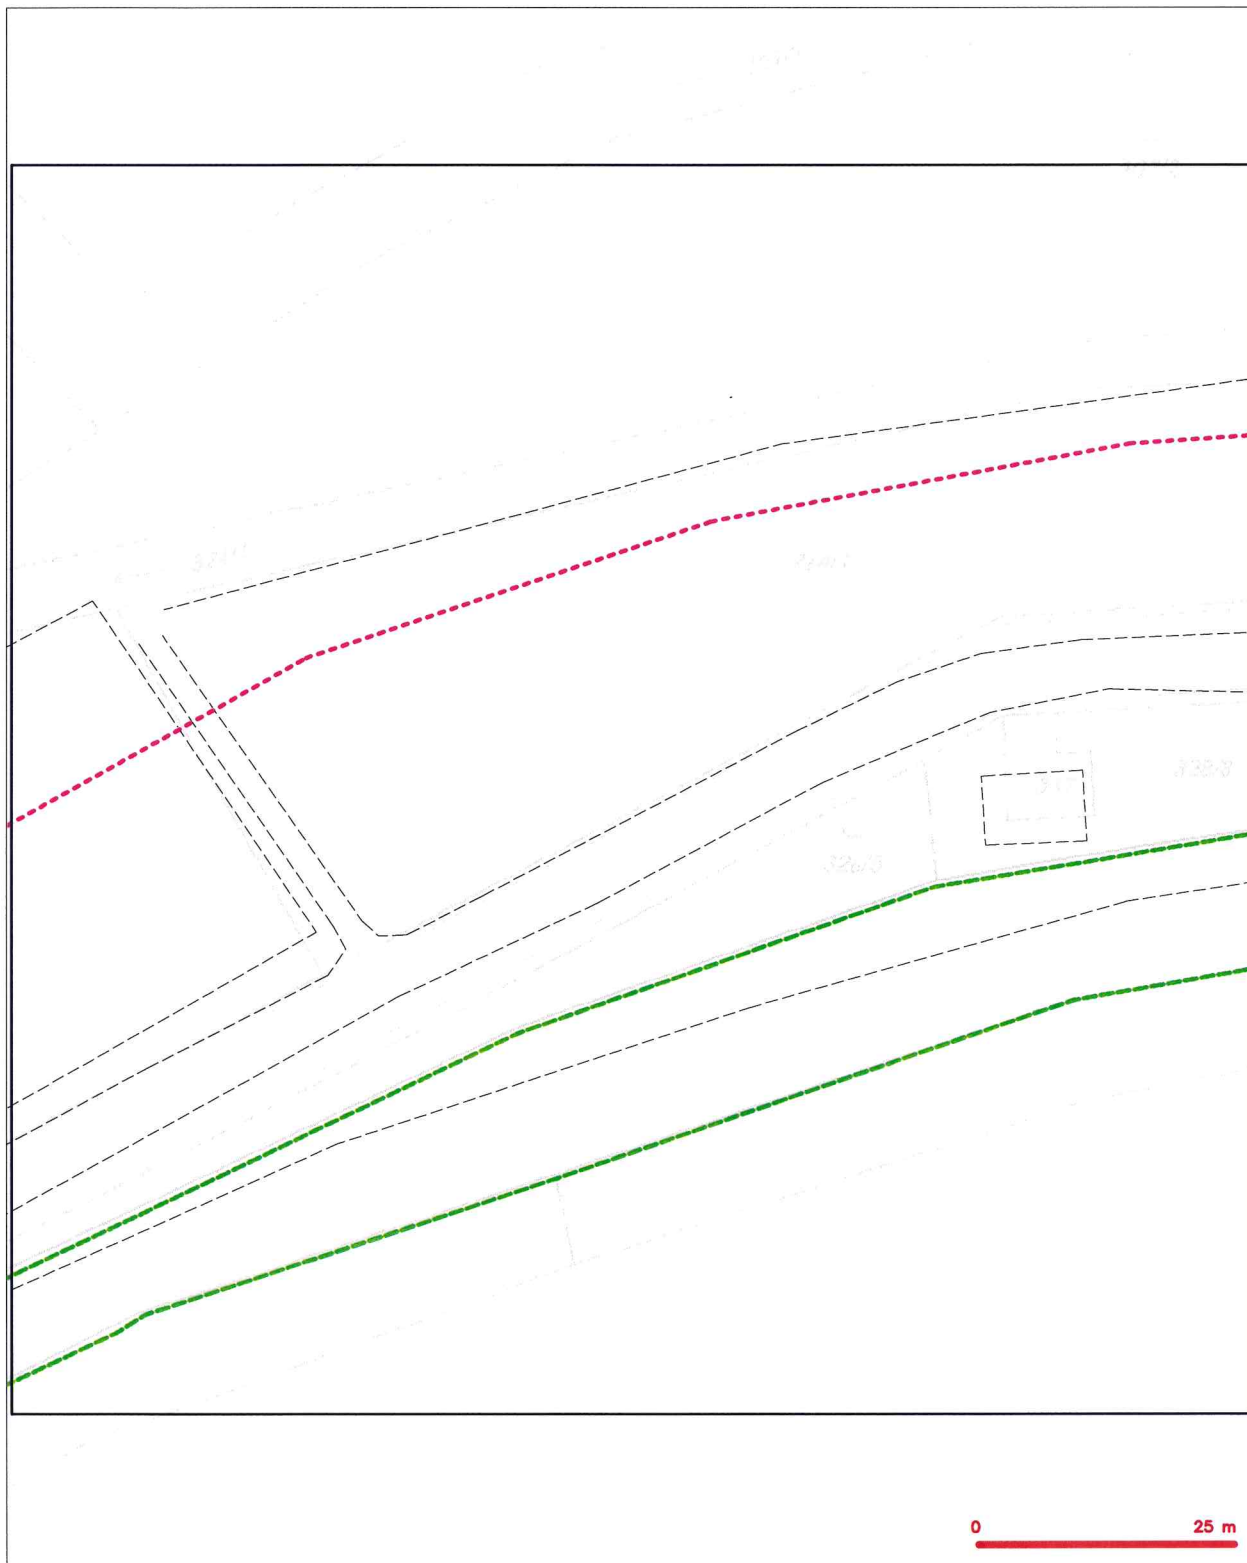

SITUAČNÍ VÝKRES - POLYGON 1, list kladu P1-2



LEGENDA

- | | | | |
|---|--|---|--|
|  | hranice rájiového území s výpočtem |  | nezaměřený průběh optického kabelu, NDPE trubky nebo součástí optického a metalického kabelu |
|  | NV přípojná, území s NV přípojnou ČSTN |  | radiové síle, ochranné pásmo radiové síle |
|  | zaměřený průběh metalického kabelu |  | podzemní síle |
| | zaměřený průběh optického kabelu, NDPE trubky nebo součástí optického a metalického kabelu | | napravované síle |
| | nezaměřený průběh metalického kabelu | | podzemní síle číí |
|  | podzemní síle číí |  | síle s NV |