


Saz		1:1000	
Měř:1 :		Poruče č.	
Kresl:1 :		Opřava č.	
Zkoušel :		Plati od :	
TK		Kropáčova Vrutice	
L.12			

navazuje list č. 11

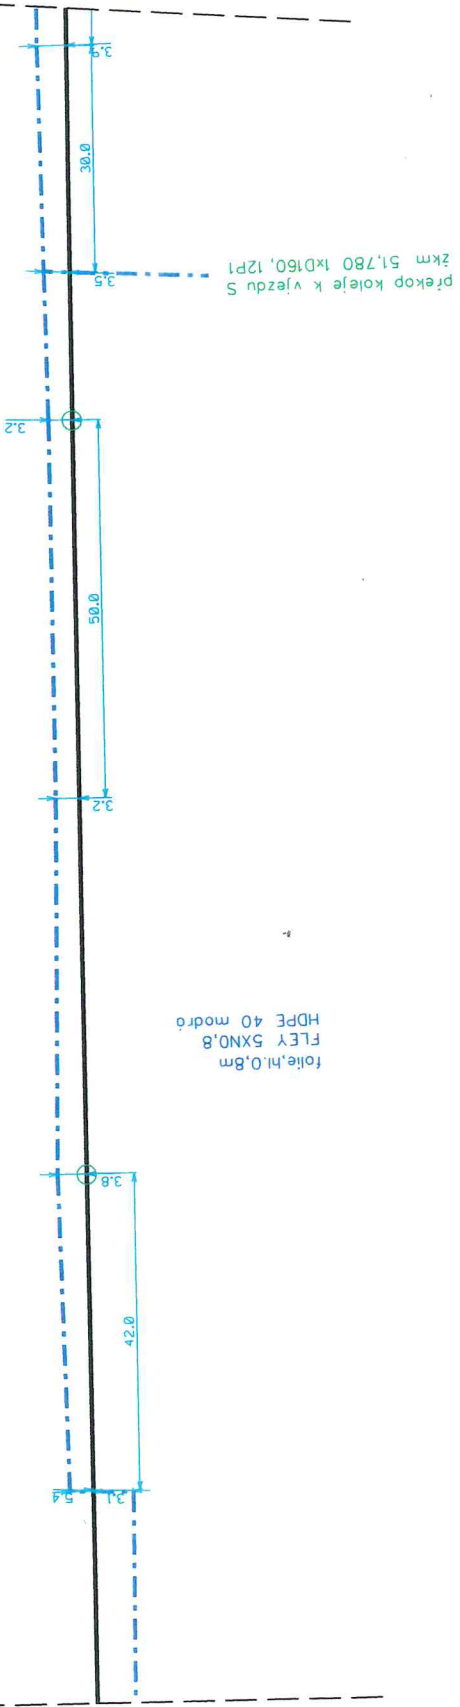

klc

CD-Telematika
 Servis kabelových sítí Praha
 skupina ochrany a dokumentace
 Pod Táborem 369/8a, 190 00 Praha 8
 DIČ: CZ61459445 Tel: +420 672 252 195
 odt@odt.cz, www.odt.cz



49