
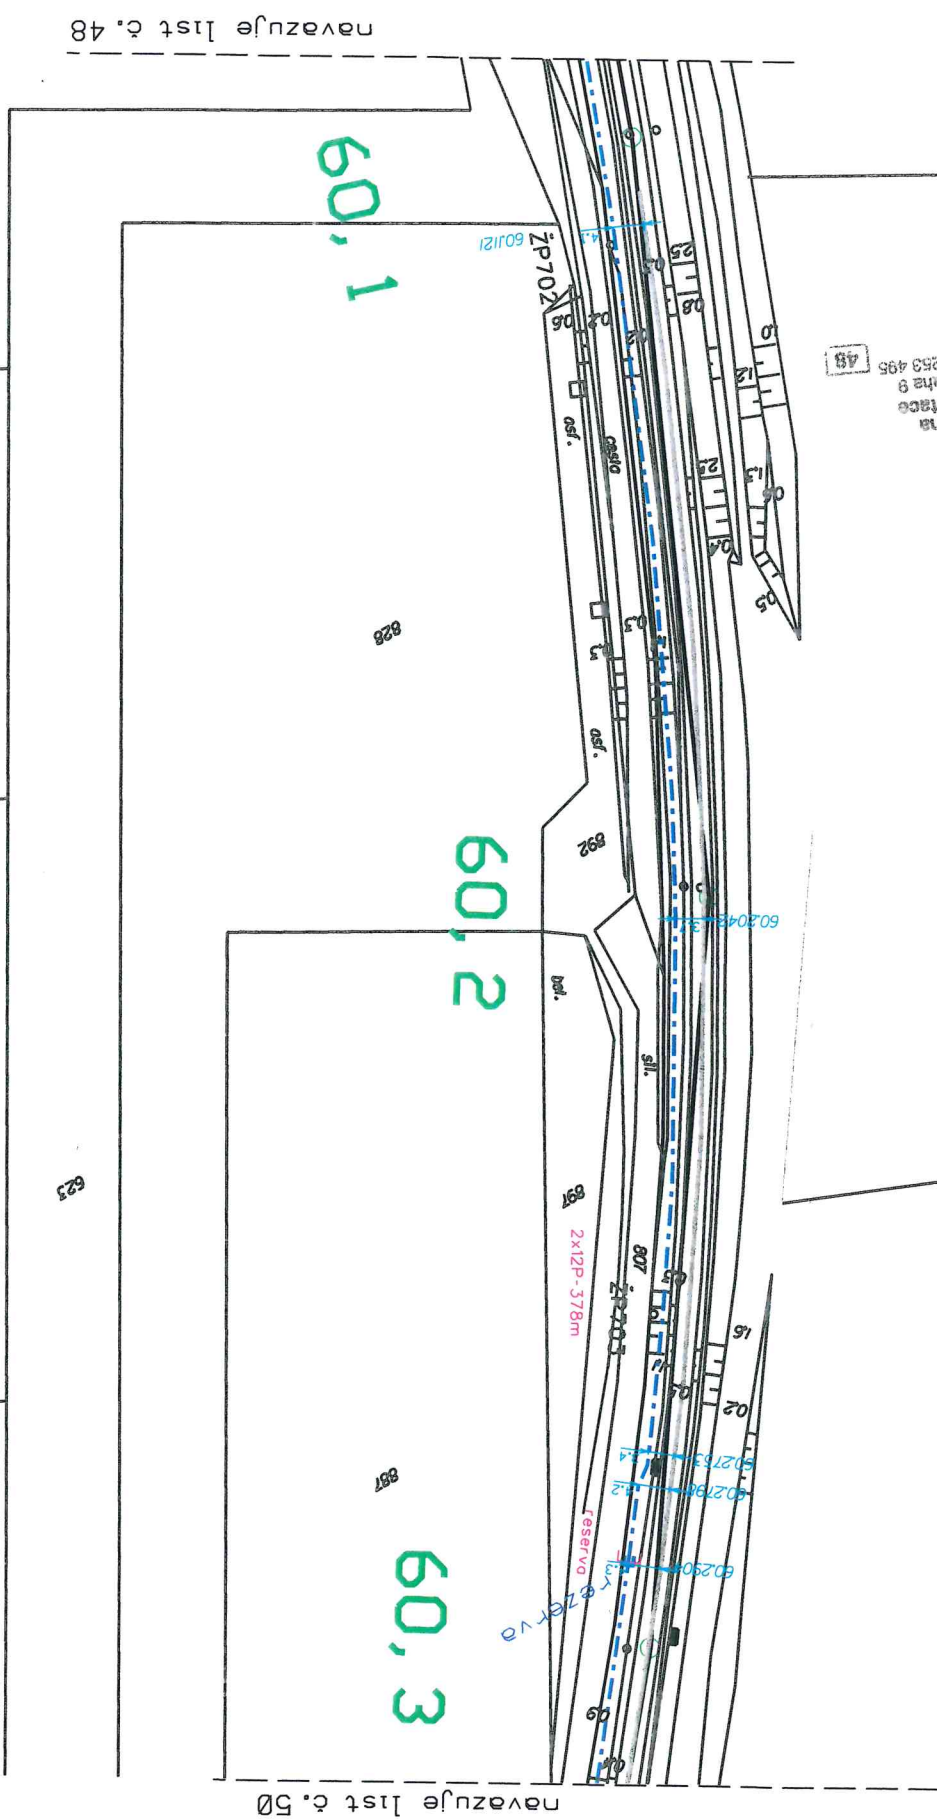


1:1000	Saz		Měříl :	Porucha č.	Plati od :	L.49
	Kreslil :		Oprava č.			TK
	Zkoušel :					Krop.Vrvice-Chotětov

lka


 ČD-Telematika
 Servis kabelových sítí Praha
 Pod Těborem 369/8a, 190 00 Praha 9
 tel: +420 972 253 495
 e-mail: cdt@sdet.cz, www.cdt.cz

48



navazuje list č. 48

navazuje list č. 50