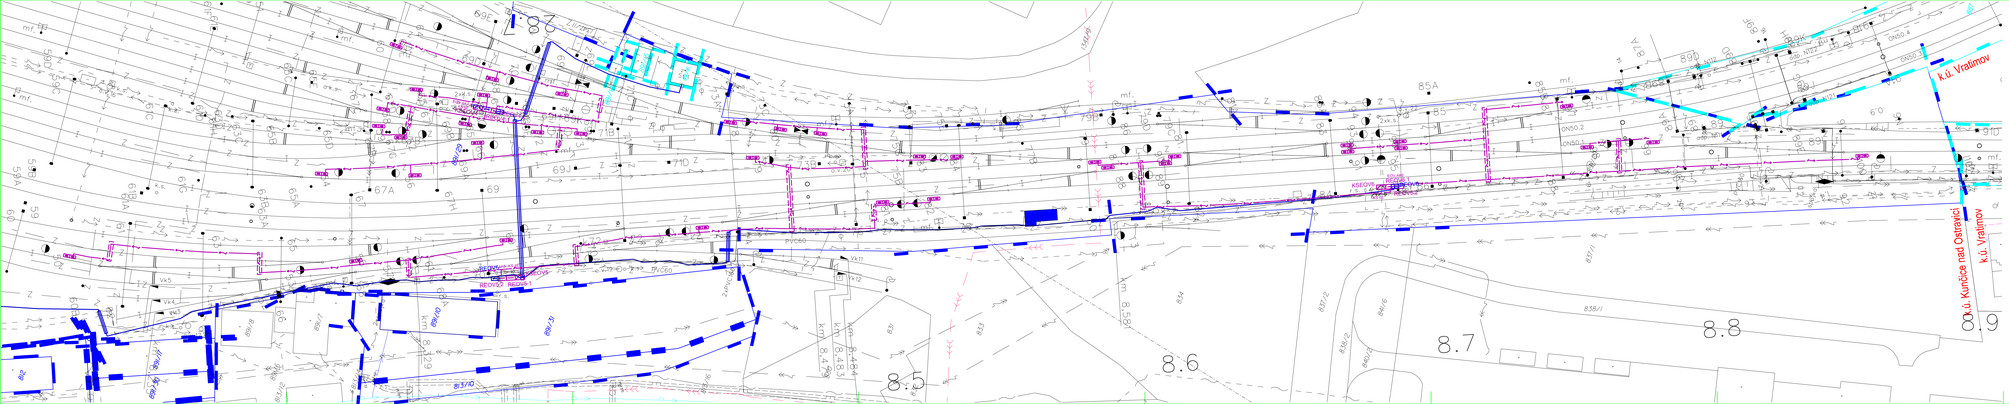

Legenda stávajících inženýrských sítí

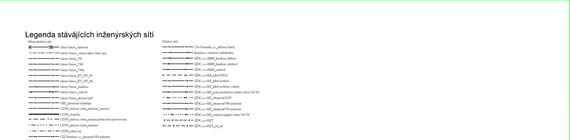

Seznam SO a PS:

PS 0 ZP - Zdokumentování stavu
SO 00 ZP - Zdokumentování stavu

Legenda koordinační situace

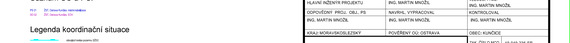

		ČÍSLO SOUPRAVY:
	PO PŘIPOMÍNKOVÉM ŘÍZENÍ	
REVIZE Č.	DATUM	ZMĚNA

MORAVIA CONSULT Olomouc a.s.
tel.: +420 585 570 444
DENISOVÁ 1808/8 , 779 00 Olomouc
IDDS: bjwhtmd
e-mail: moravia@moravia.cz
http://www.moravia.cz

OBJEDNATEL:	**Správa železniční dopravní cesty, státní organizace** **o.z. ostravská - Oblastní ředitelství Ostrava, Hlučínská 1836/3, 702 00 Ostrava**
HLAVNÍ INŽENÝR PROJEKTU:	ING. MARTIN MNOŽIL
ODPOVĚDNÝ PROJ., OBJ., PS	NAVRHL, VYPRACOVAL
ING. MARTIN MNOŽIL	ING. MARTIN MNOŽIL
KRAJ MORAVSKOSLEZSKÝ	KOVĚŘENÝ OU: OSTRAVA

VEDOUCÍ ÚTVARU:	ING. MARTIN MNOŽIL
KONTROLOVAL:	ING. MARTIN MNOŽIL
OBEC: KUNČICE	
DIA. ČÍSLO MCO	19-049-236-SR
ÚČEL	DSP+ROS
DATUM	LISTOPAD 2019
FORMÁT	9 A4
MĚŘÍTKO	1:500
POŘ.Č.	3

Oprava EOV v žst. Ostrava Kunčice

KOORDINAČNÍ SITUACE - část 3. - km 8,20 až 8,90

ČÁST: C.3

Tento výkres je chráněn autorským zákonem. Bez souhlasu autora nesmí být výkres kopírován, rozmnožován, upravován, ani jakýmkoliv způsobem šířen.