


# PŘEHLEDNÁ SITUACE

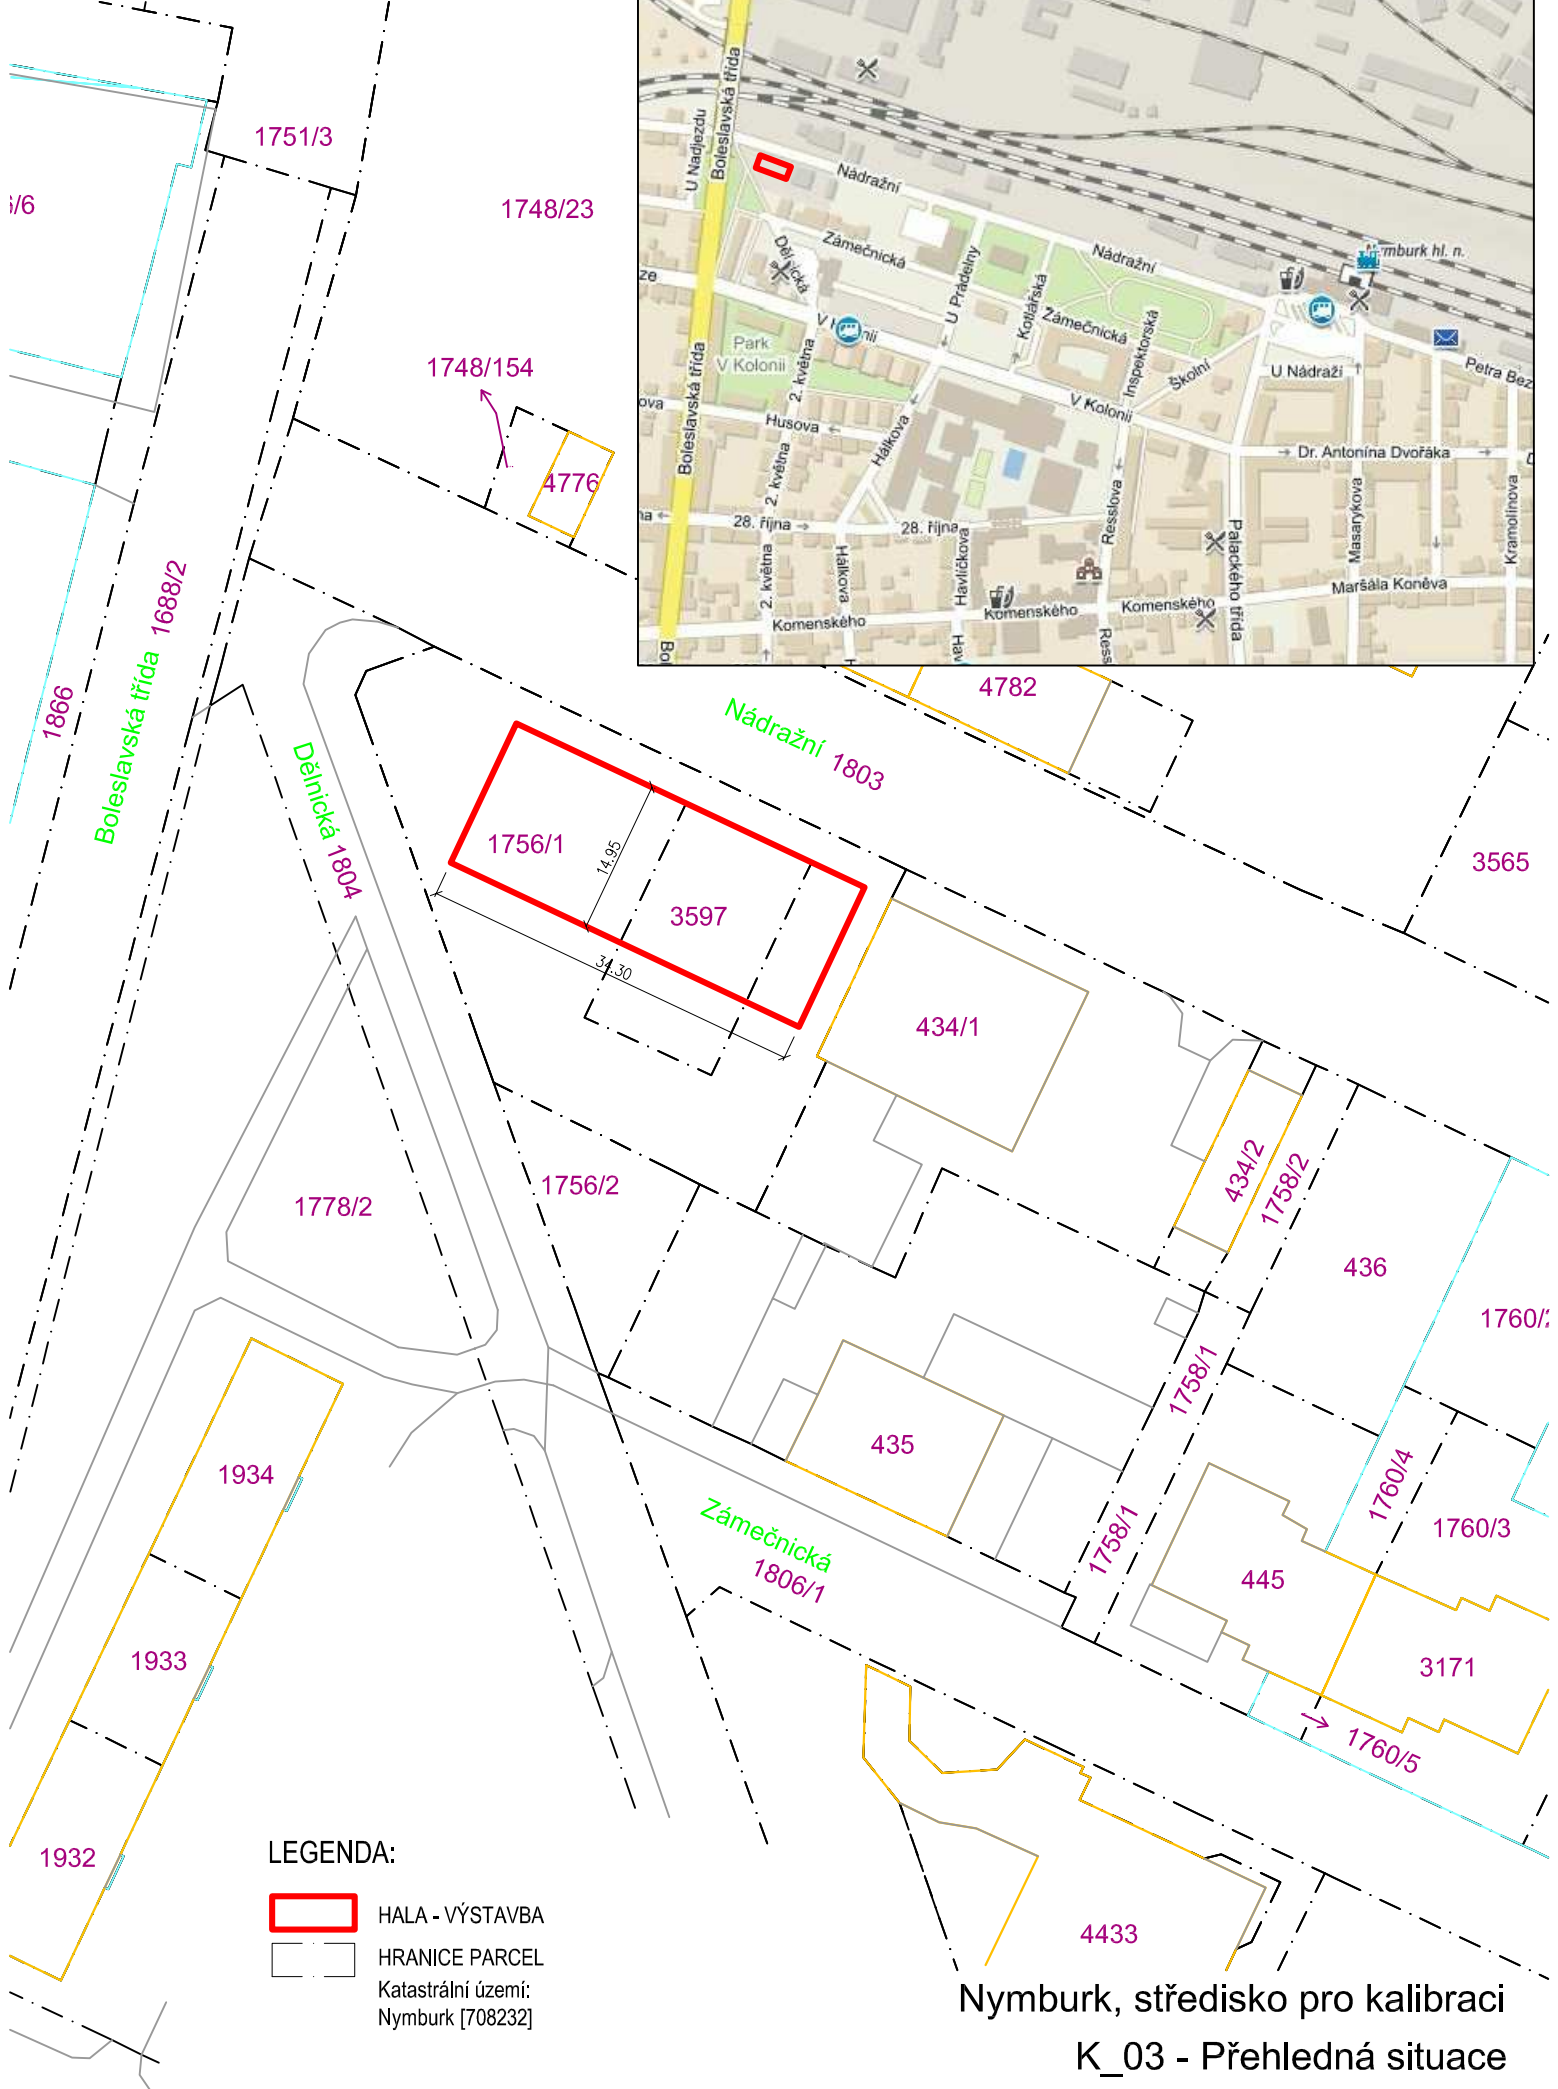

## LEGENDA:

- HALA - VÝSTAVBA
- HRANICE PARCEL
- Katastrální území:  
Nymburk [708232]

Nymburk, středisko pro kalibraci  
K\_03 - Přehledná situace