
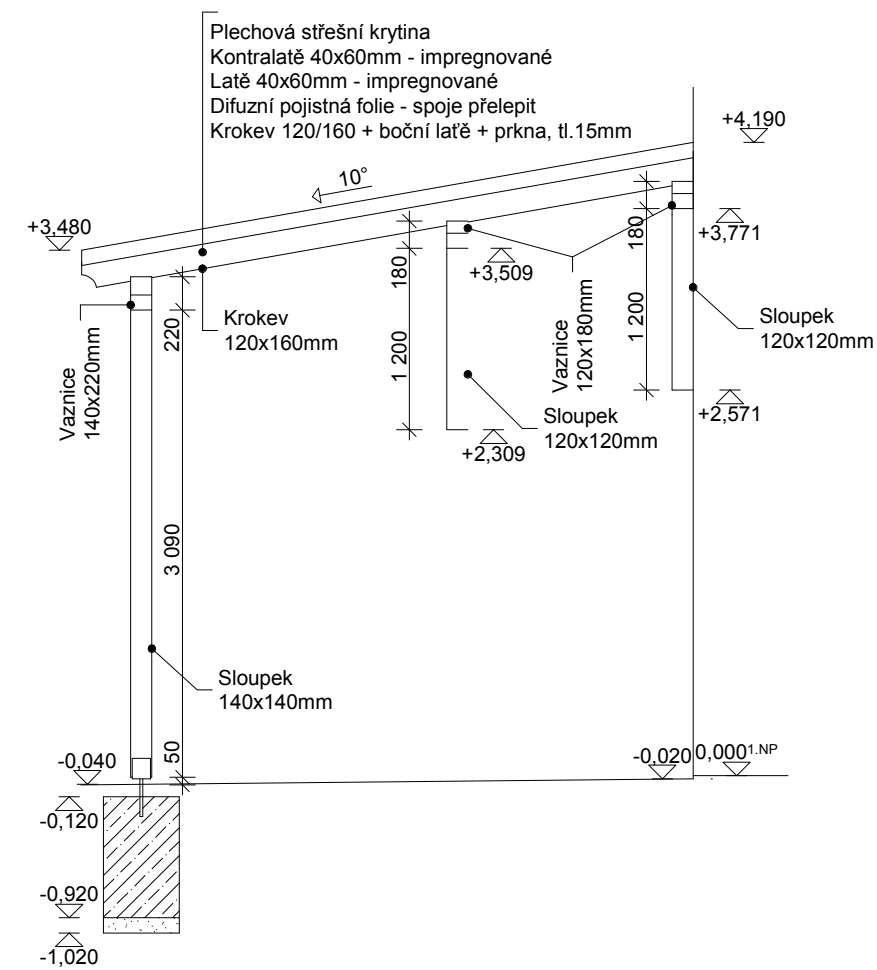


Přístřešek nástupiště

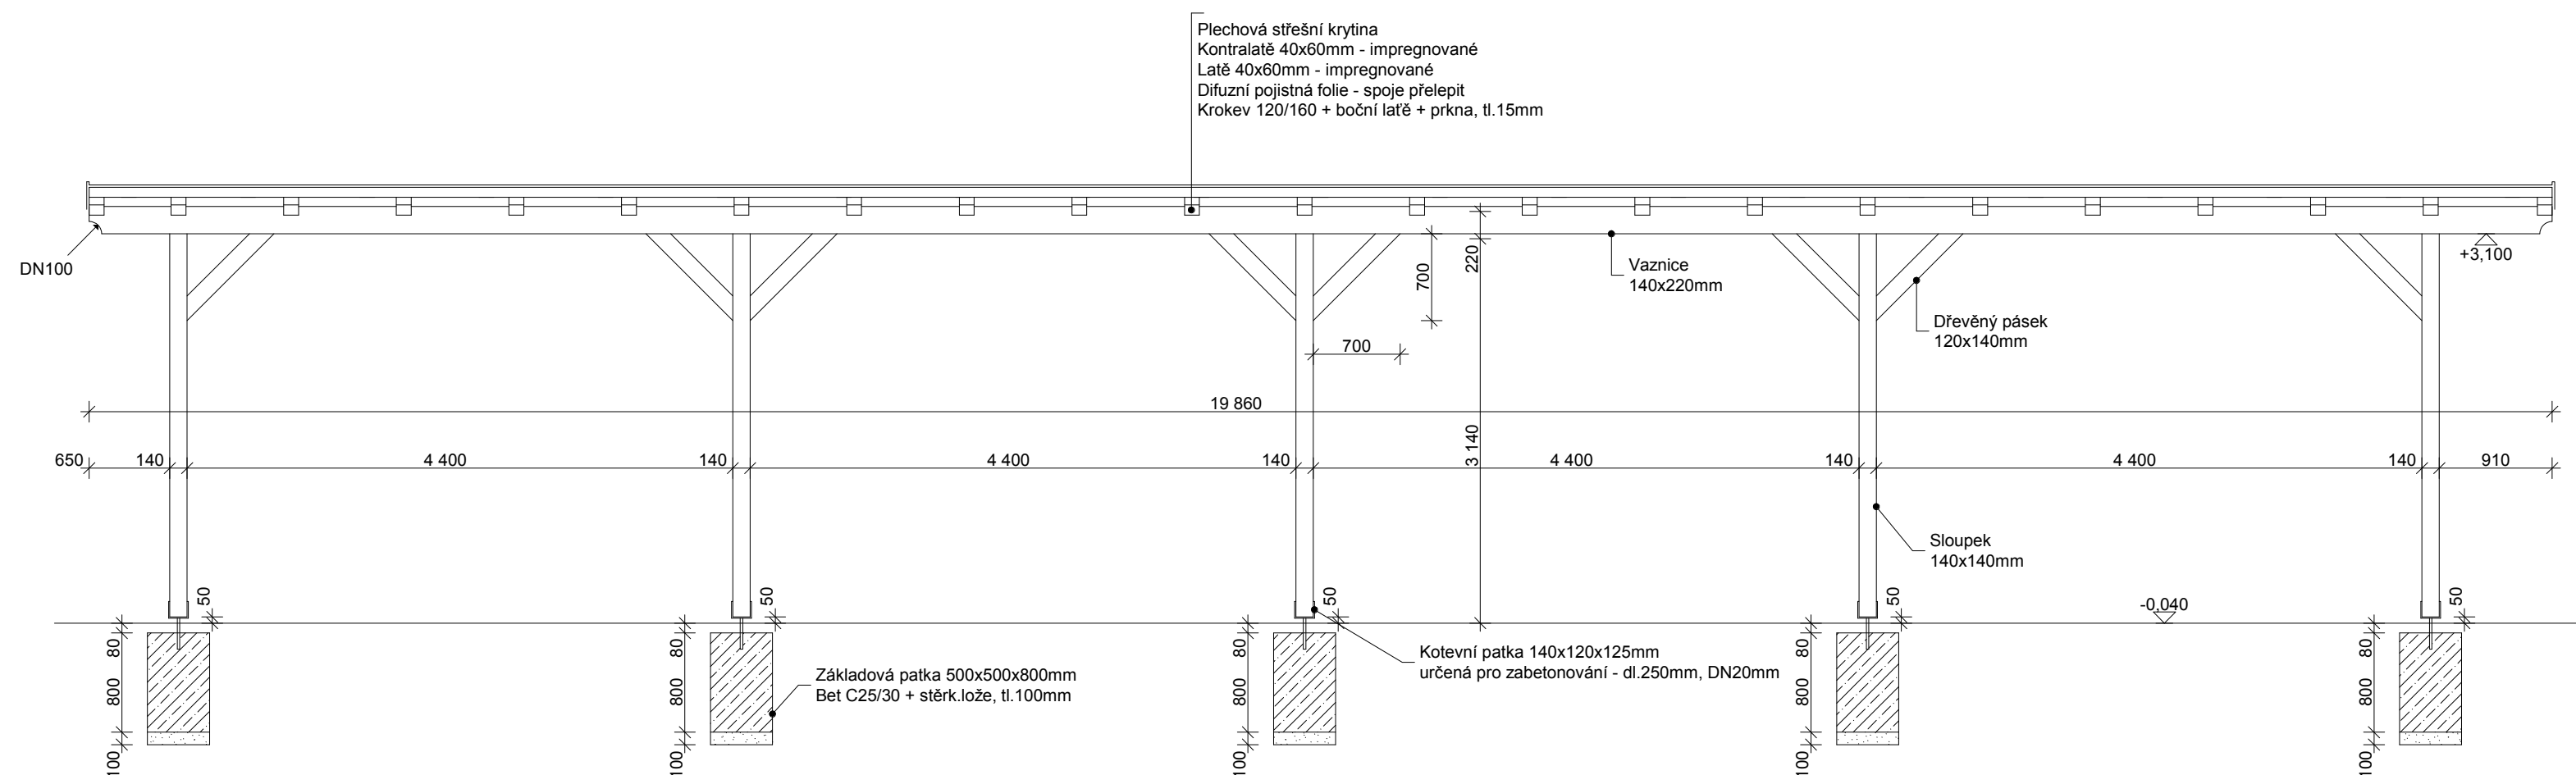

Poznámky

Celá konstrukce bude ošřena 1x bezbarvé fungicidní a insekticidní napouštědlo
Vrchní nátěr - 2x tenkovrstvá lazura - barva ořech

Betonové konstrukce


Beton ČSN EN 206-1: C25/30-XC1(CZ)-CL0,2-Dmax16-S3

Ocelové konstrukce


Svorníky, šrouby: ocel pevn. tř. "5.6" dle ČSN EN 24014

Dřevěné konstrukce

Dřevo tř. "S10" (SI) dle ČSN 731701

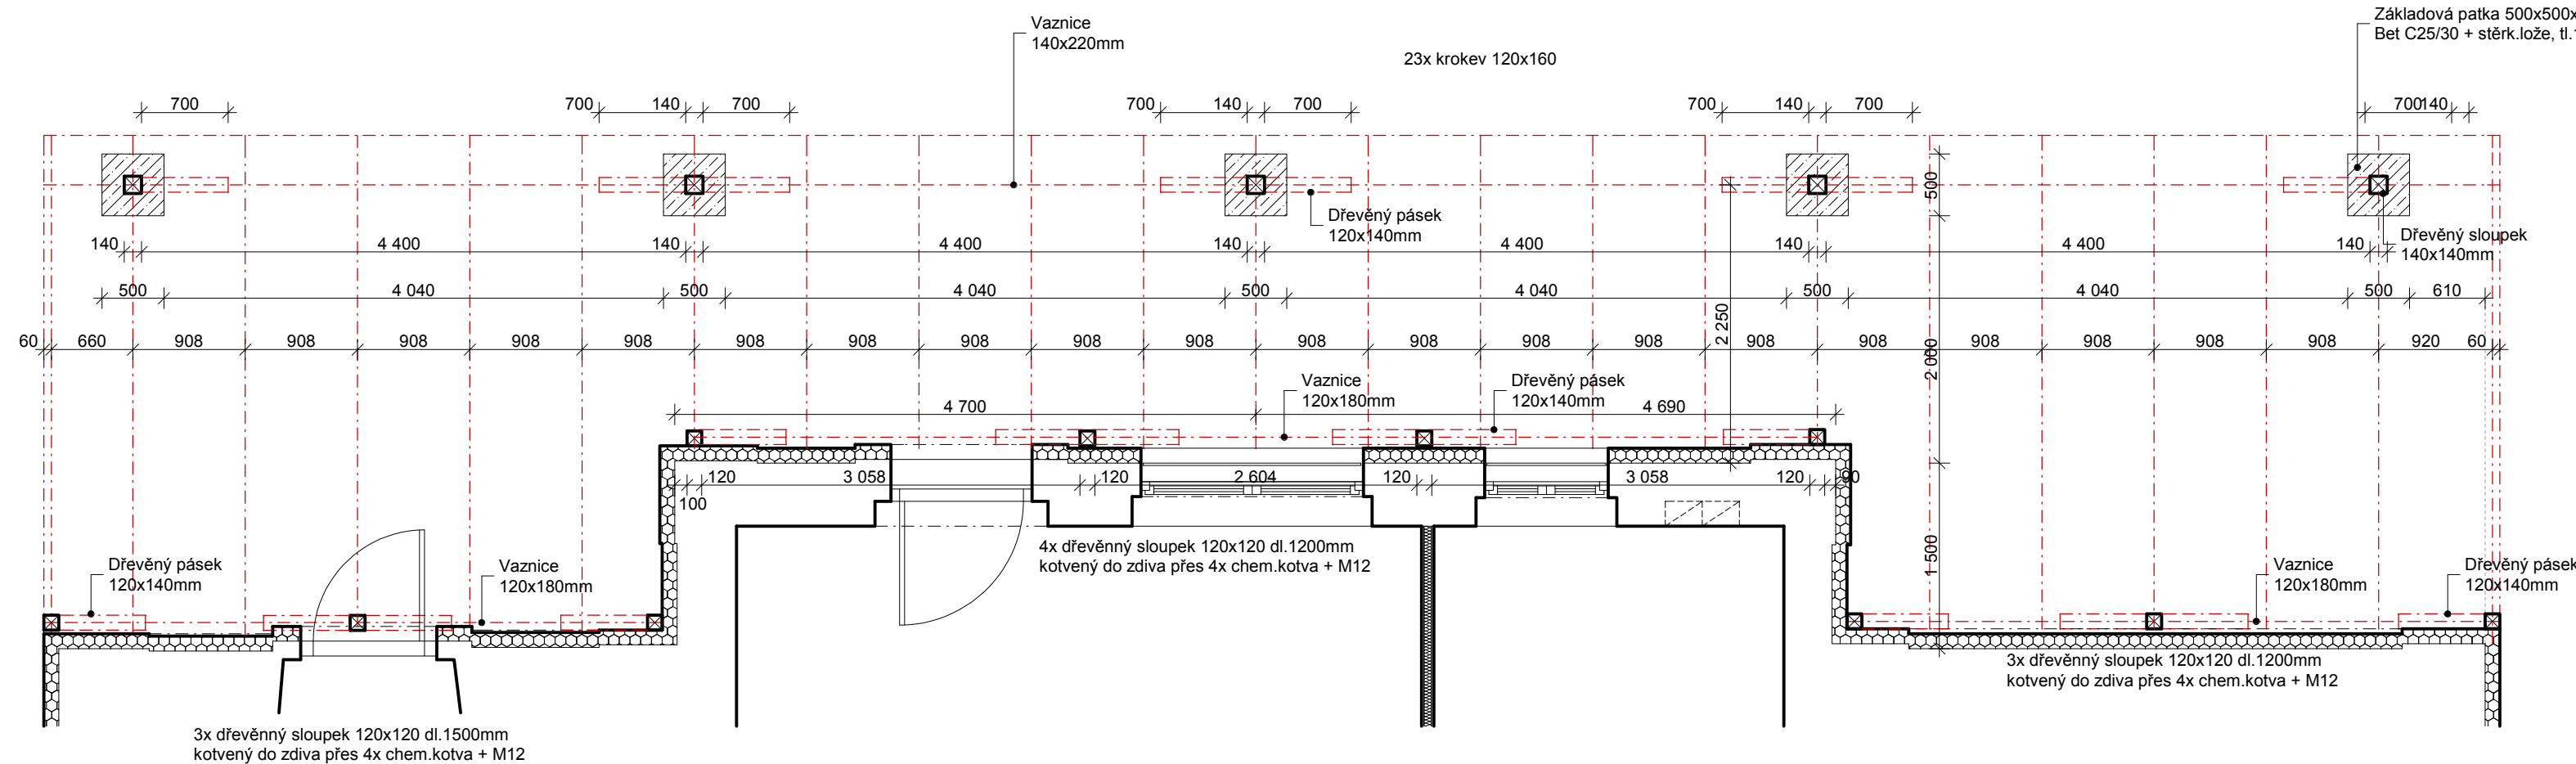

Ved. ateliéru	Hladík T.	Vypracoval	Hladík T.
Zodp. projektant	Hladík T.	Hl. projektant	Hladík T.
Místo	Rybniště	Kraj	Ústecký
Investor	Správa železnic, státní organizace		
Akce	PD - Chřibská ON - oprava objektu		
Část	D. Výkresová stavební část		
Výkres	Přístřešek nástupiště		



Masarykova 3502/93b, 400 01 Ústí n.l., IČ 066 96 982
 mob 736 538 382, zefraprojekt@zefraprojekt.cz

Datum	02/2020	Číslo výtisku
Stupeň	DSP	
Měřítko	1:50	
Číslo výkresu	D12	