


U1

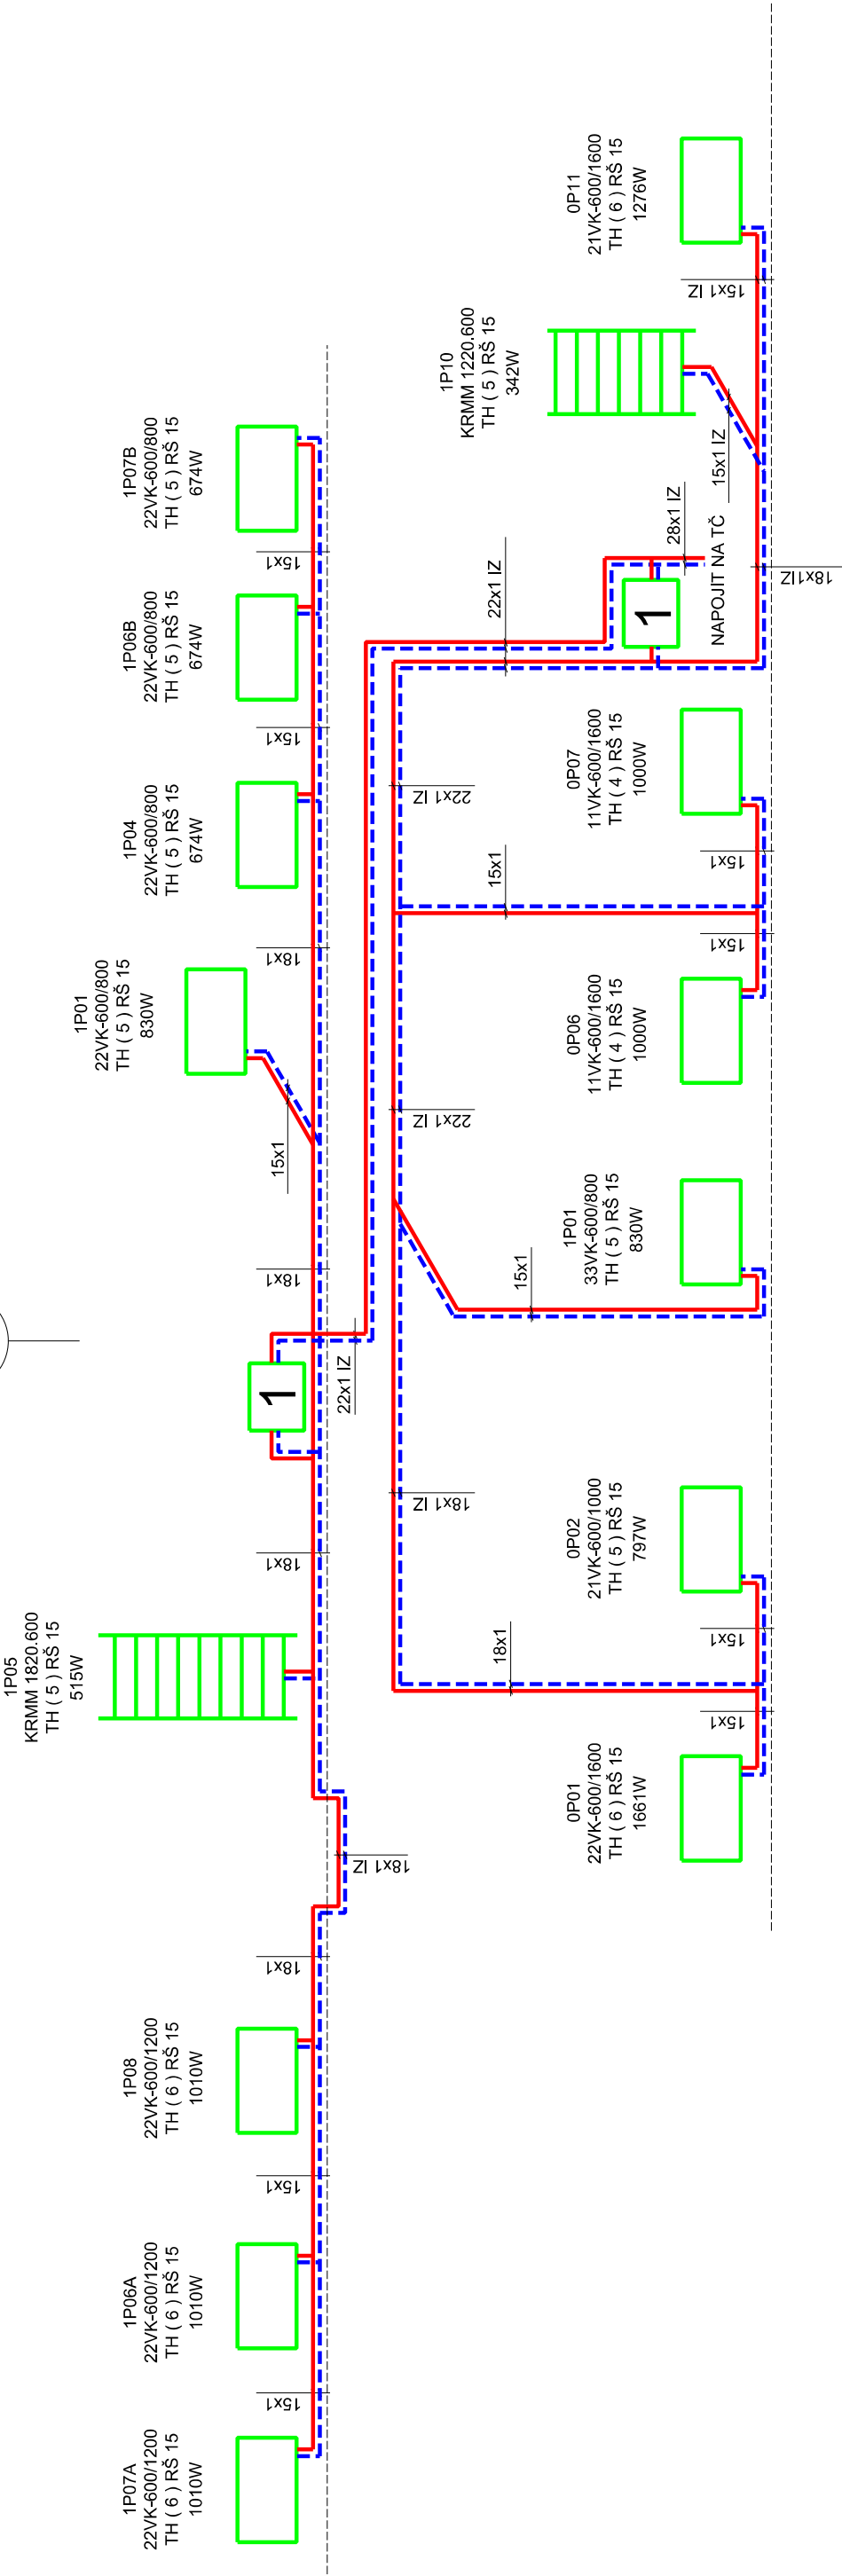

LEGENDA

1 BYTOVÁ MĚŘÍCI STANICE PRO ODEČET TEPLA A VODY

- 1 x MĚŘIČ SPOTŘEBY TEPLA Qn=1,5m3/h
- 1 x 2CESTNÝ ZONOVÝ VENTIL S POHONEM
- 1 x VYVAŽOVACÍ VENTIL NA ÚT
- 1 x VODOMĚR NA STV Qn = 0,6m3/h
- 1 x VODOMĚR NA TV Qn = 0,6m3/h
- 7 x UZAVÍRACÍ KULOVÝ KOHOUT

- PŘÍVODNÍ POTRUBÍ 55/45°C
- - - ZPĚTNÉ POTRUBÍ
- 21VK-600/1200 DESKOVÉ OTOPNÉ TĚLESO V PROVEDENÍ VK
- KRMM 1500.600 TRUBKOVÉ OTOPNÉ TĚLESO
- TH TERMOSTATICKÁ HLAVICE
- RŠ ROHOVÉ ŠROUBENÍ
- (5) HODNOTA PŘEDNASTAVENÍ VENTILU

- POTRUBÍ VEDENÉ VE STĚNĚ A V PODHLEDU BUDE OPATŘENO TEPELNOU IZOLACÍ O MIN TL. 13mm
- ROZVODY BUDOU PROVEDENY Z POTRUBÍ Cu.
- ROZVODY V 1.NP BUDOU VEDENY POD STROPEM, V PODHLEDU, PŘÍPADNĚ VE STĚNĚ.
- ROZVODY V 2.NP BUDOU VEDENY U PODLAHY, PŘÍPADNĚ V PODLAZE (PODE DVEŘMI).

VED. PROJEKTANT	VYPRACOVAL	KONTROLOVAL	ING. DANIEL FLORIÁN			
ING. D. FLORIÁN	ING. D. FLORIÁN		PROJEKTANT VYTÁPĚNÍ, VZDUCHOTECHNIKY A ZTI TYLOVA 731/2, 405 02 DĚČÍN 2			
			TEL. : 723 373 167 E - MAIL : daniel.florian @ volny.cz			
INVESTOR	SPRÁVA ŽELEZNIC, státní organizace DLÁŽDĚNÁ 1003/7, 110 00 PRAHA 1		DATUM 4. 2020	MĚŘITKO -	STUPĚŇ DSP	PARÉ
AKCE	CHŘIBSKÁ ON - OPRAVA OBJEKTU RYBNÍŠTĚ 152, 407 51 RYBNÍŠTĚ		ZAK. ČÍSLO P2535-20	FORMÁT 2A4		
PROFESE	D. 1. 4. - VYTÁPĚNÍ		ČÍSLO VÝKRESU			
NÁZEV	MONTÁŽNÍ SCHEMA		P2535 004 - 20			