

1009/1

Zámková
dlažba

Odtok.žlab


Odstraňovaná
část

Informační
cedule

Odstraňovaná část

asfaltová plocha

- DEŠŤOVÁ KANALIZACE - PVC 110- PVC 160
- SPLAŠKOVÁ KANALIZACE - PVC 125
- VOSOVDNÍ PŘÍPOJKA - STÁVAJÍCÍ

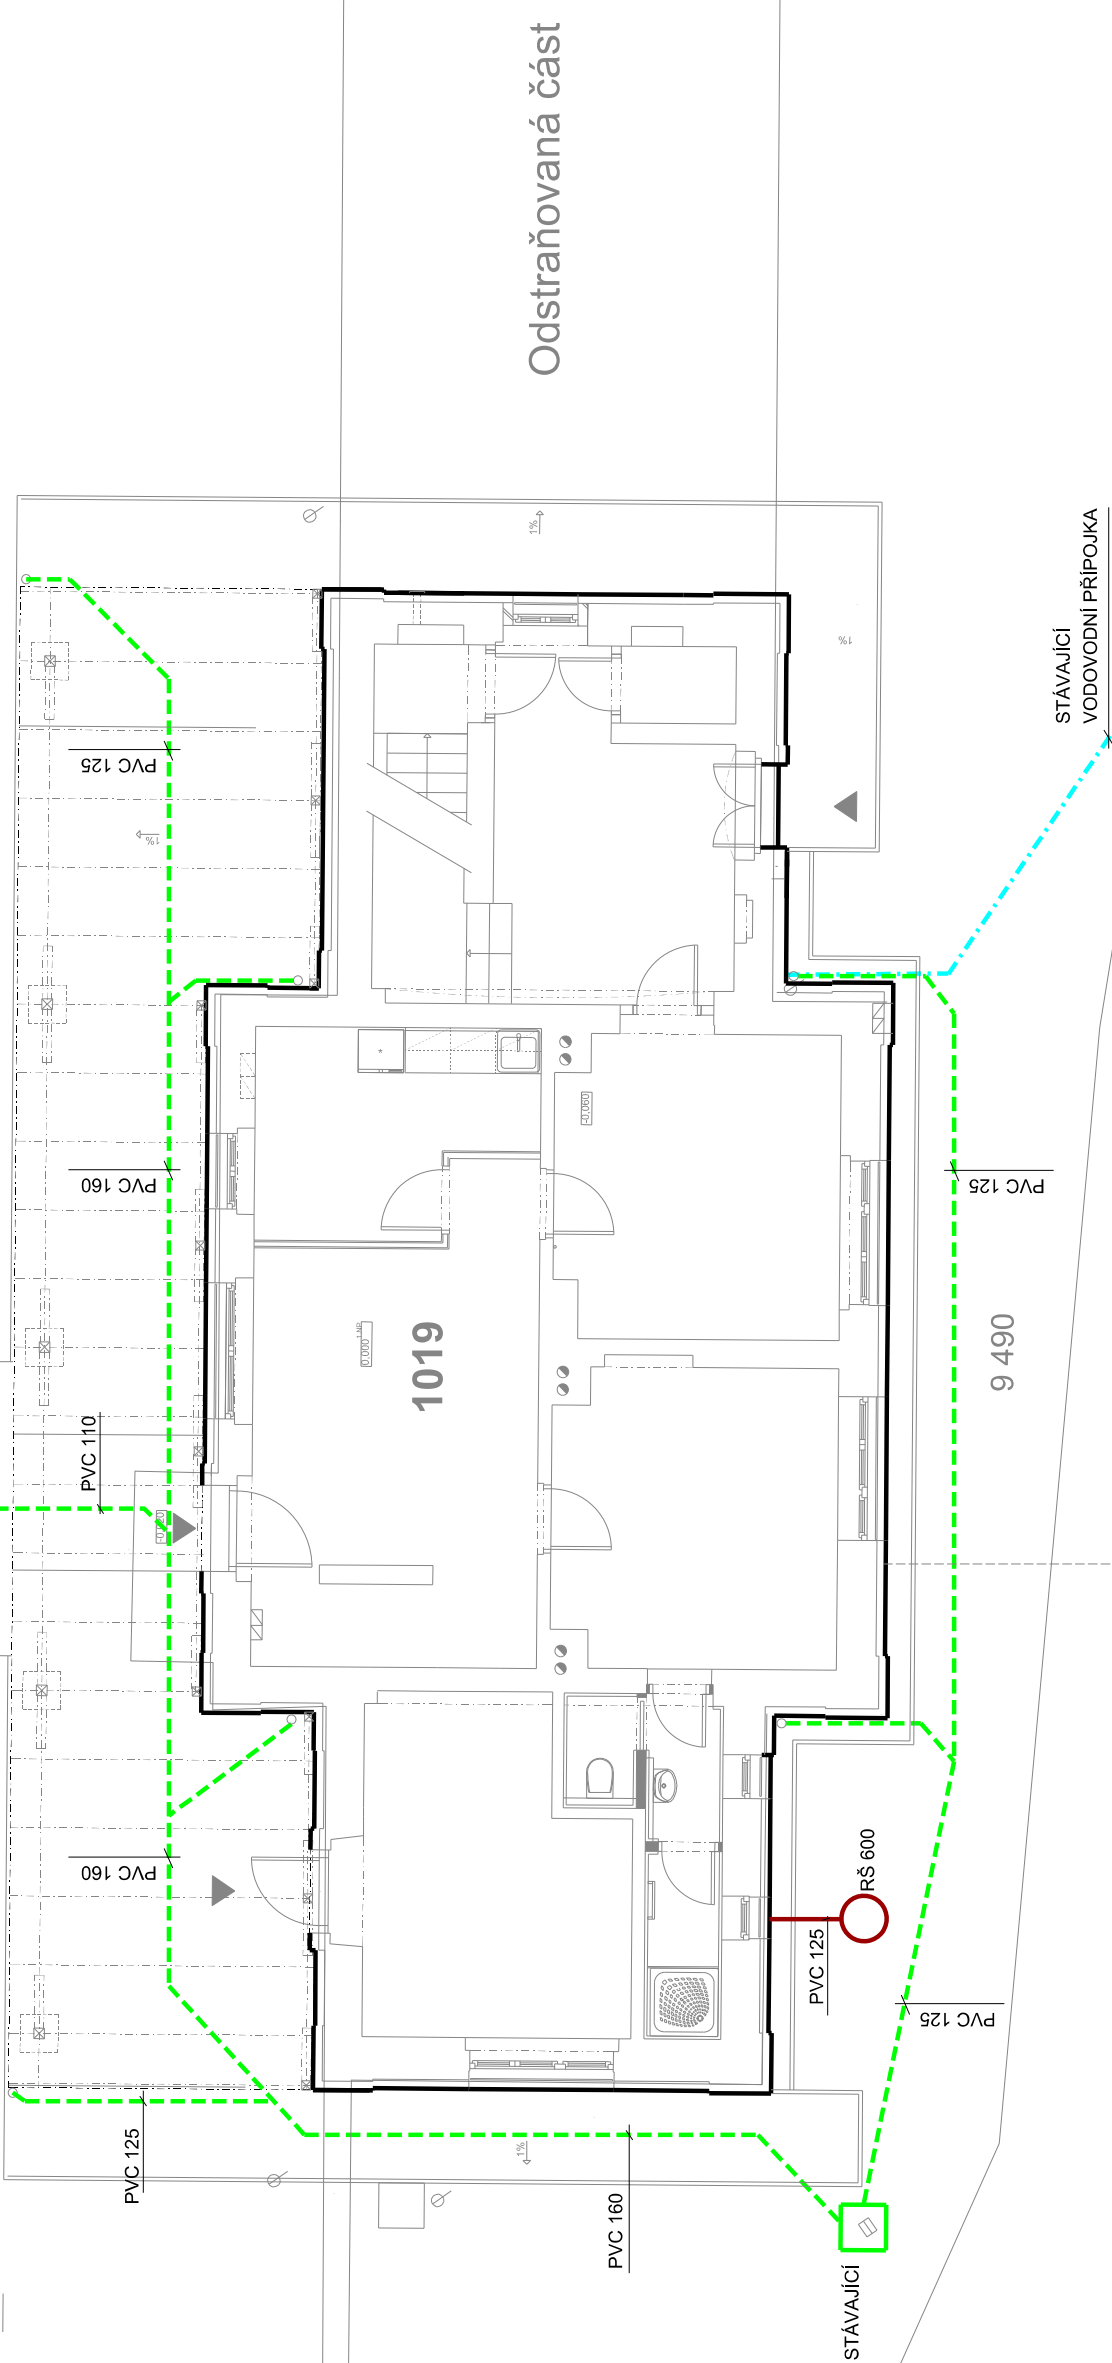

VED. PROJEKTANT		VYPRACOVAL	KONTROLOVAL	ING. DANIEL FLORIÁN PROJEKTANT VYTÁPĚNÍ, VZDUCHOTECHNIKY A ZTI TYLOVA 731/2, 405 02 DĚČÍN 2 TEL. : 723 373 167 E - MAIL : daniel.florian @ volny.cz				
ING. D. FLORIÁN		ING. D. FLORIÁN		DATUM	4. 2020	MĚŘÍTKO	1 : 100	STUPEŇ DSP
				AKCE	CHŘIBSKÁ ON - OPRAVA OBJEKTU RYBNÍŠTĚ 152, 407 51 RYBNÍŠTĚ		FORMÁT 2A4	
PROFESE		D. 1. 4. - ZDRAVOTNĚ TECHNICKÉ INSTALACE		ČÍSLO VÝKRESU				PARÉ
NÁZEV		SITUACE		P2535 006 - 20				