


Střešní konstrukce - nový stav

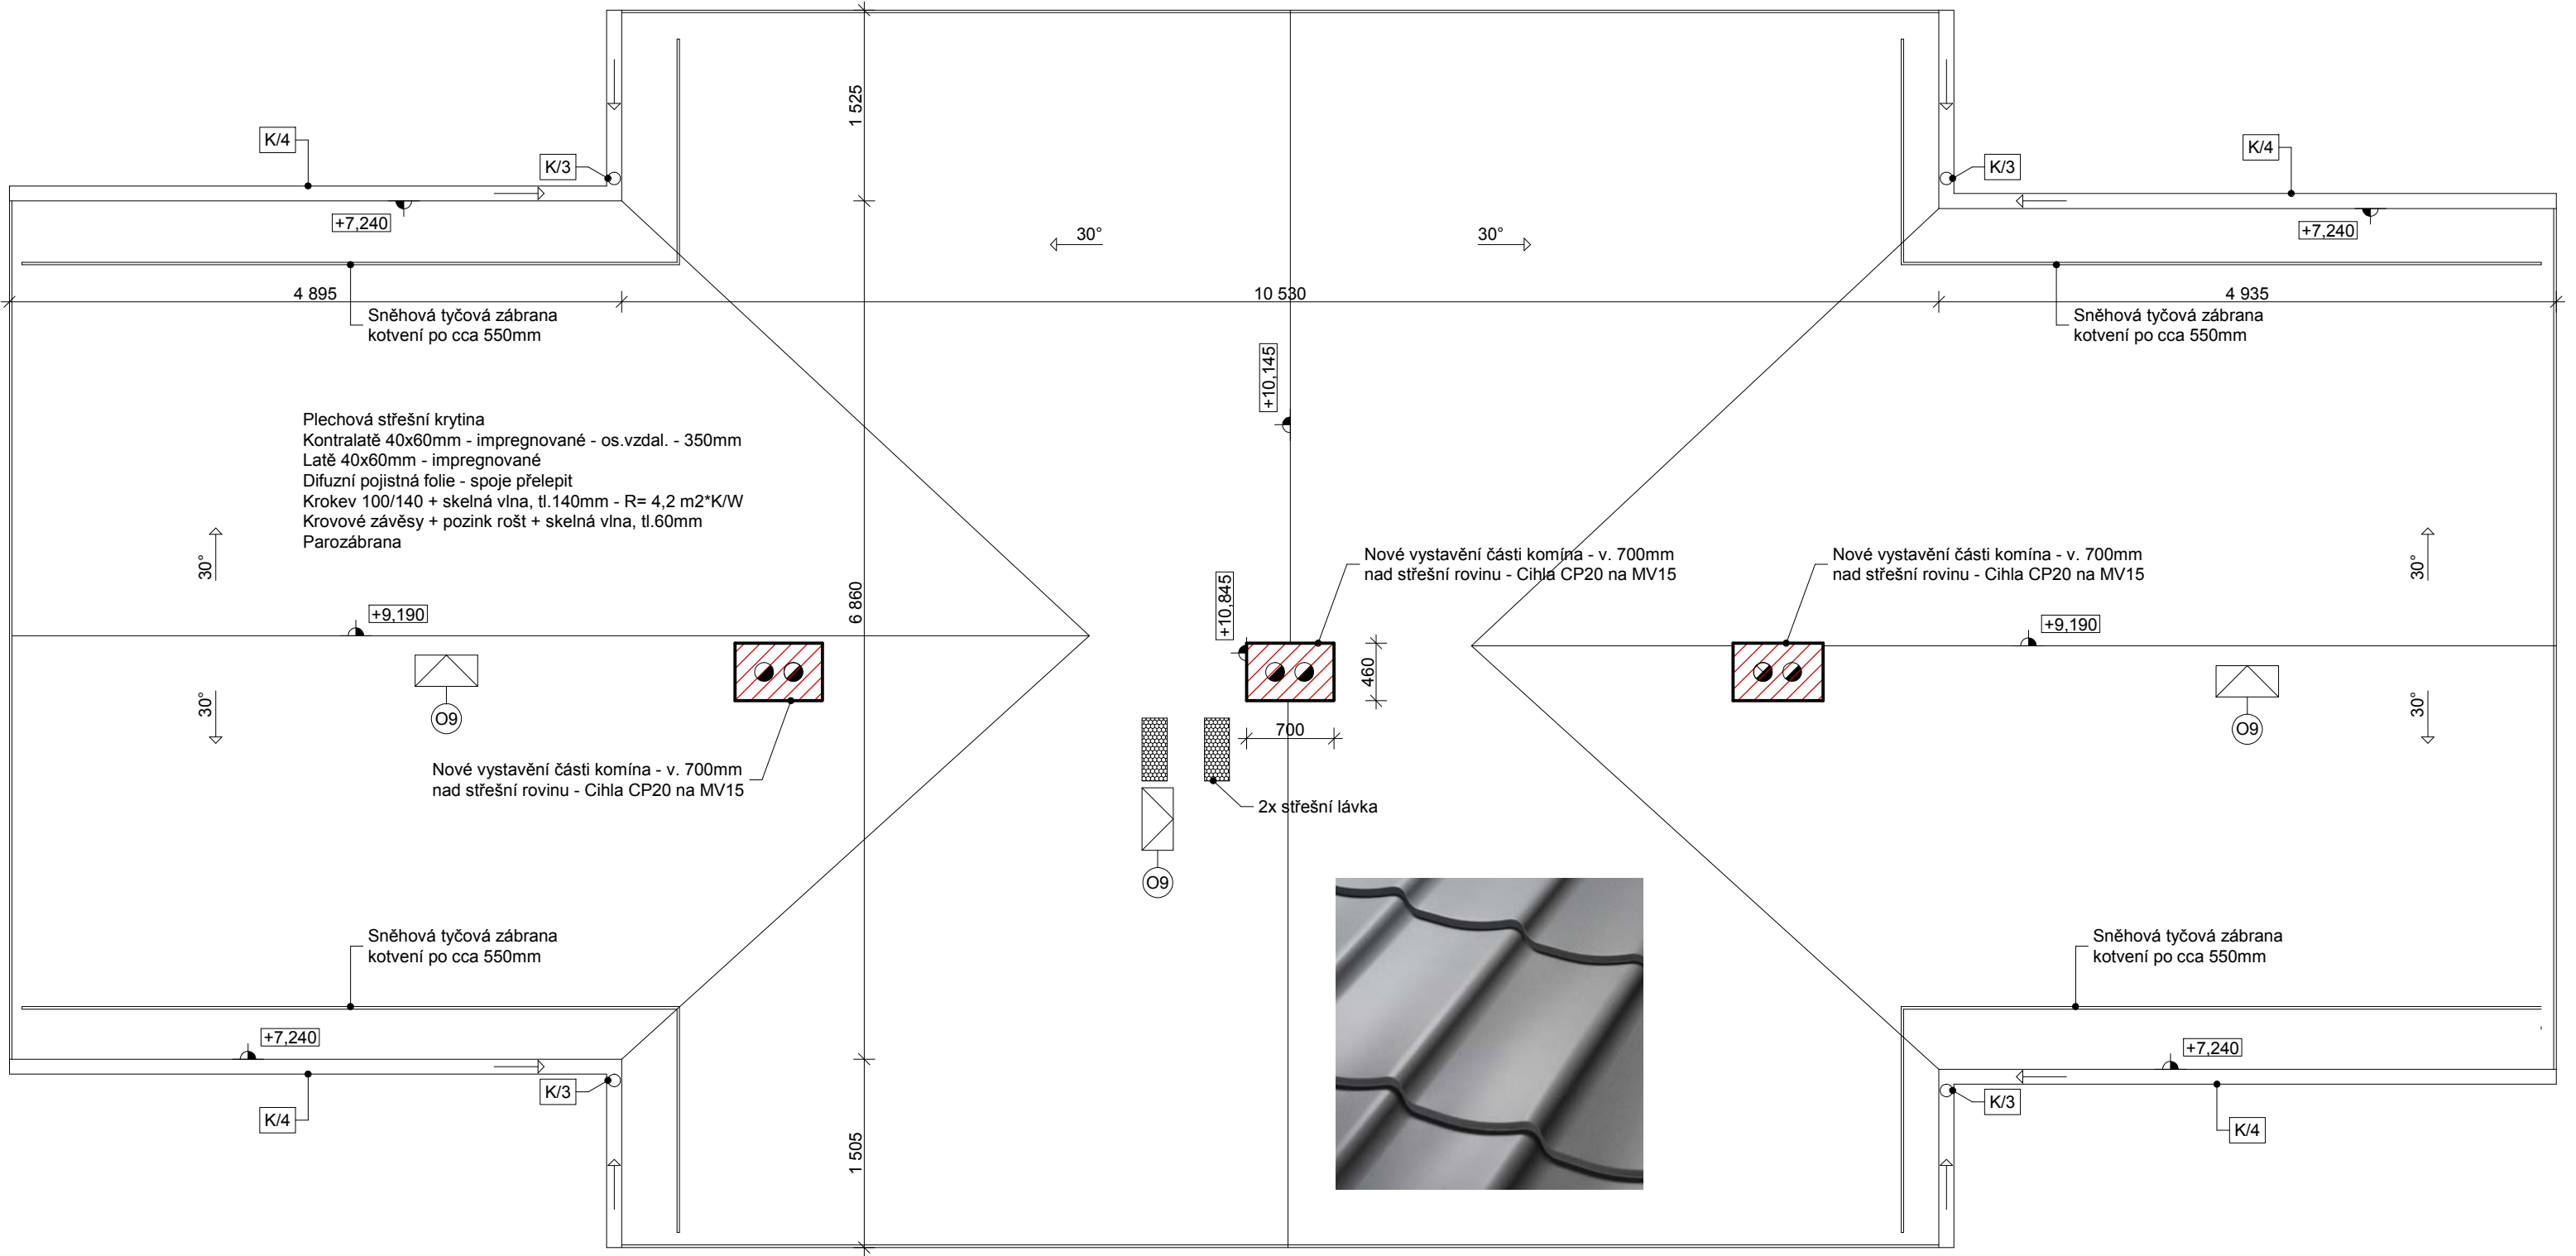

Poznámky

Montáž jednotlivých střešních prvků bude provedena dle technického listu výrobce

Ved. ateliéru	Hladík T.	Vypracoval	Hladík T.
Zodp. projektant	Hladík T.	Hl. projektant	Hladík T.
Místo	Rybníště	Kraj	Ústecký
Investor	Správa železnic, státní organizace		
Akce			
PD - Chřibská ON - oprava objektu			
Část			
D. Výkresová stavební část			
Výkres			
Střešní konstrukce - nový stav			

 Masarykova 3502/93b, 400 01 Ústí n/L, IČ 066 86 982 mob 736 538 382, zefraprojekt@zefraprojekt.cz		
Datum	02/2020	Číslo výtisku
Stupeň	DSP	
Měřítko	1:50	
Číslo výkresu	D10	