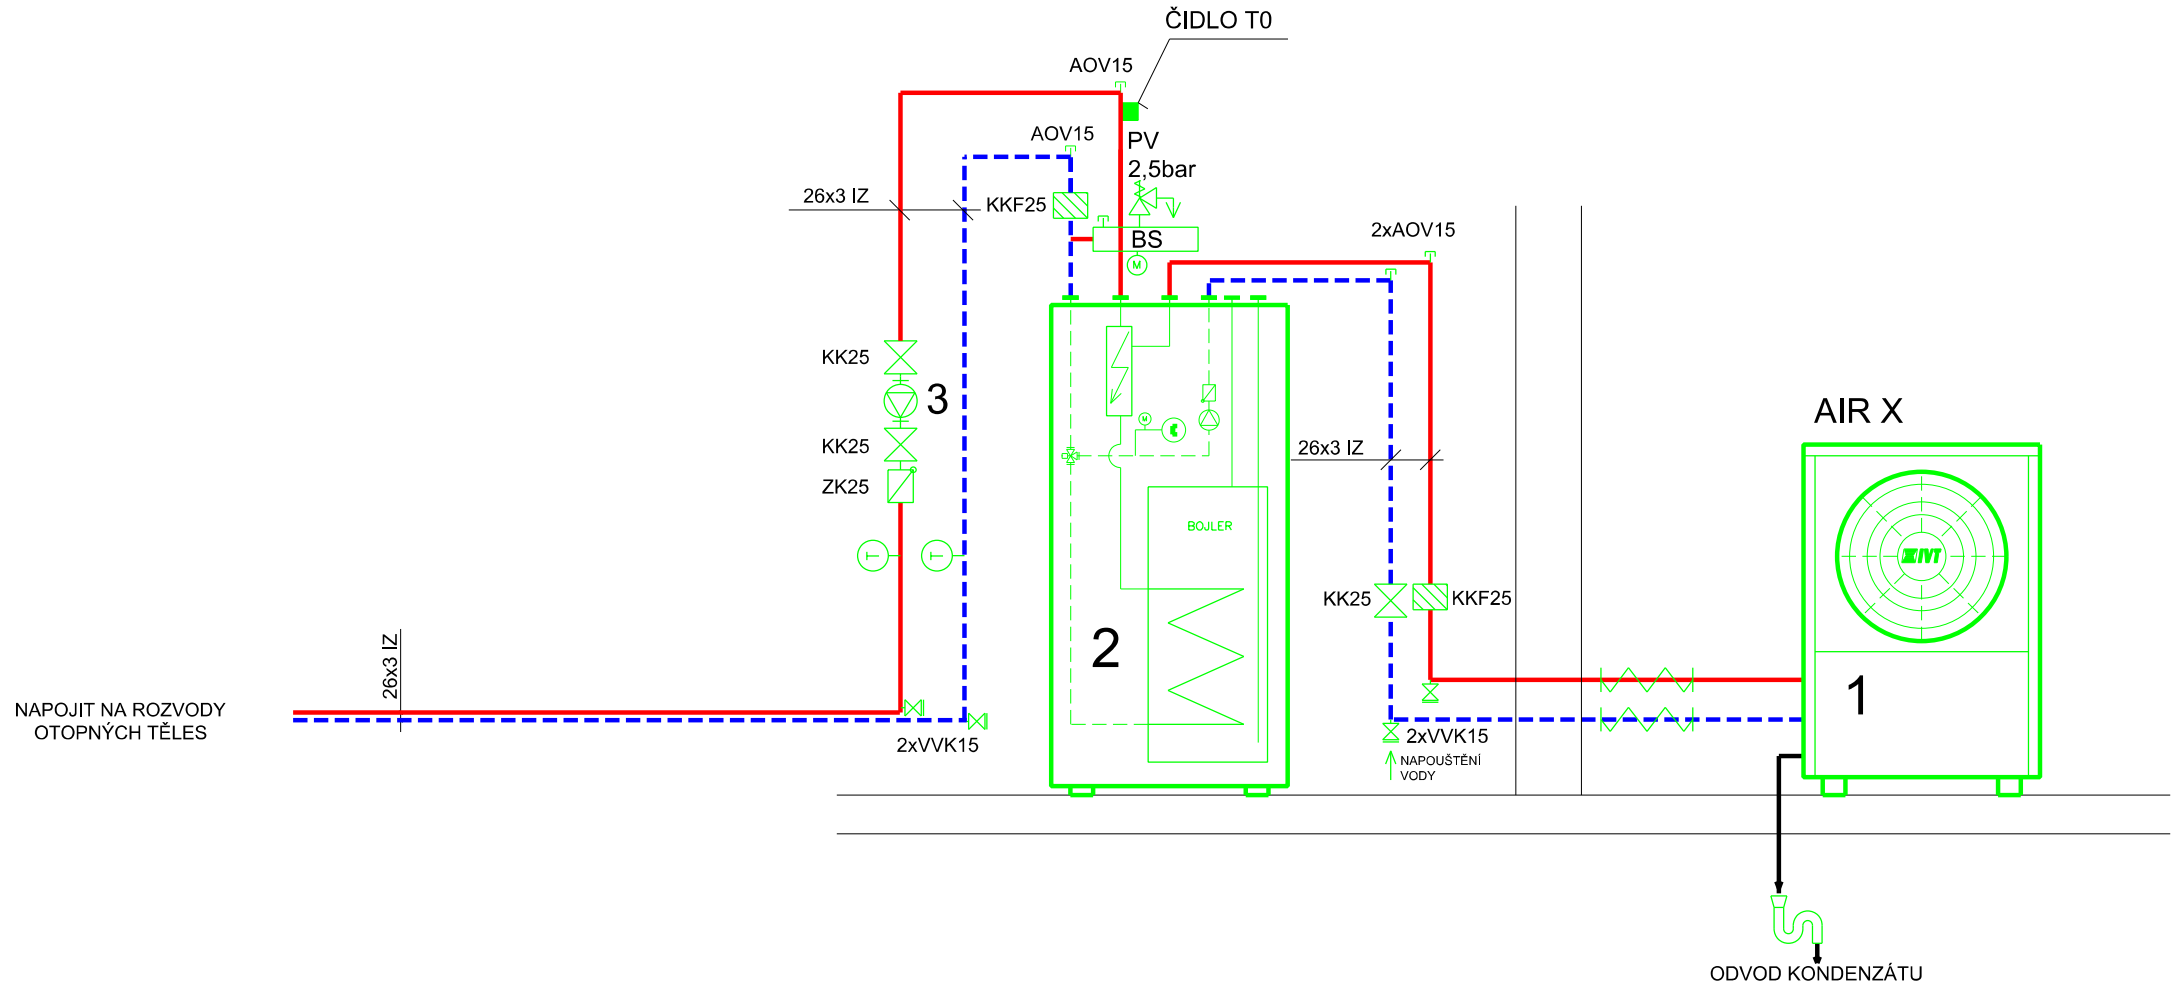

LEGENDA

1 VENKOVNÍ JEDNOTKA
TEPELNÉHO ČERPADLO VZDUCH-VODA
např. AIR X 130
JM. VÝKON 10,99 kW PŘI -7/35°C
TOPNÝ FAKTOR 2,85PŘI -7/35°C
AKUSTICKÝ TLAK 42 dB(A) v 1m

2 VNITŘNÍ JEDNOTKA TEPELNÉHO ČERPADLA
např. AIR MODUL E 15
ZÁSOBNÍK 185l
ELEKTROKOTEL 15kW
NAPĚTÍ 400V
OBĚHOVÉ ČERPADLO

3 OBĚHOVÉ ČERPADLO
např. STRATOS PICO 25/1-6

PŘÍVODNÍ POTRUBÍ 55/45°C
ZPĚTNÉ POTRUBÍ

VED. PROJEKTANT	VYPRACOVAL	KONTROLOVAL	**ING. DANIEL FLORIÁN**
ING. D. FLORIÁN	ING. D. FLORIÁN		PROJEKTANT VYTÁPĚNÍ, VZDUCHOTECHNIKY A ZTI TYLOVA 731/2, 405 02 DĚČÍN 2 TEL. : 723 373 167 E - MAIL : daniel.florian @ volny.cz

INVESTOR	SPRÁVA ŽELEZNIC, státní organizace DLÁŽDĚNÁ 1003/7, 110 00 PRAHA 1	DATUM 4. 2020 / MĚŘÍTKO - / STUPEŇ DSP	
AKCE	CHŘIBSKÁ ON - OPRAVA OBJEKTU RYBNIŠTĚ 152, 407 51 RYBNIŠTĚ	ZAK. ČÍSLO P2535-20 / FORMÁT 2A4	PARÉ
PROFESE	D. 1. 4. - VYTÁPĚNÍ	ČÍSLO VÝKRESU P2535 003 - 20	
NÁZEV	SCHEMA ZAPOJENÍ TČ		