


Legenda místností

Číslo	Účel místnosti	Plocha (m²)
1P01	Chodba	13,90 m²
1P02	Komora	2,85 m²
1P03	Schodiště	3,45 m²
1P04	Pokoj	9,50 m²
1P05	Kaupelna	6,50 m²
1P06	Pokoj	38,60 m²
1P07	Pokoj	25,35 m²
1P08	Kuchyňe	14,56 m²
1P09	Úklíbová komora	0,80 m²

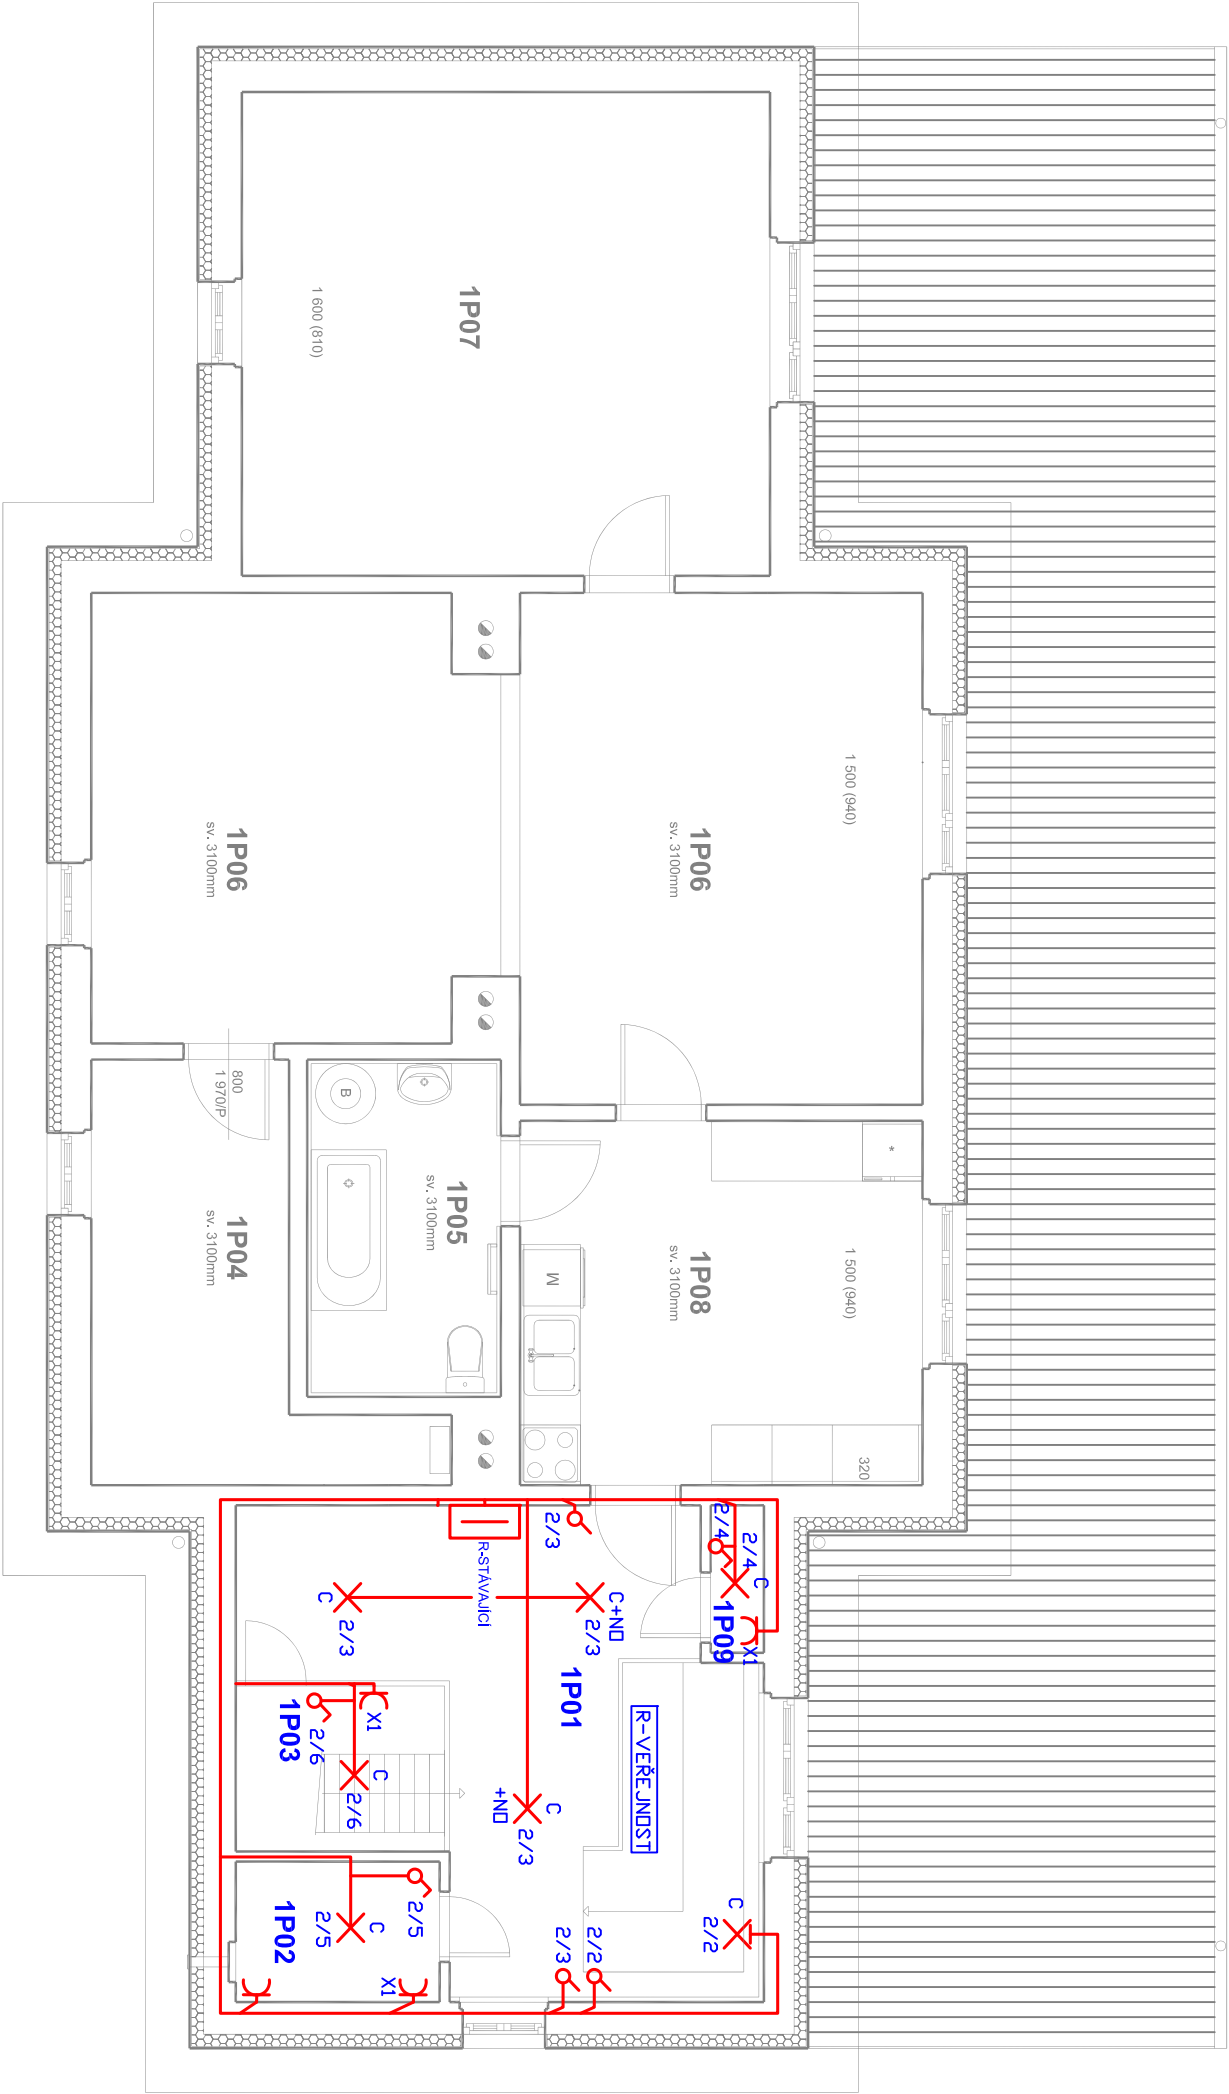

PROJEKTANT : MARTIN KRIŽAN	ODP. PROJEKTANT : ING. VLASTIMIL KRIŽAN	MARTIN KRIŽAN
INVESTOR : SŽDC, Dílčžděná 1003/7, Praha 1, Nové Město 110 00		STRAŽKY 72
MÍSTO : CHŘIBSKÁ		403 40, ÚSTÍ NAD LABEM
KRAJ : ÚSTECKÝ		TEL: 737 502 724
AKCE :		FORMÁT:
CHŘIBSKÁ ON – OPRAVA OBJEKTU		DATUM : BŘEZEN 2020
		STUPEŇ: DPS
		ČÍSLO ZAKÁZKY: 24/2020
OBSAH :		MĚŘÍTKO: ČÍSLO VÝKRESU:
II. NADZEMNÍ PODLAŽÍ		1 : 75 E–04.3