A – POHLED 1:100

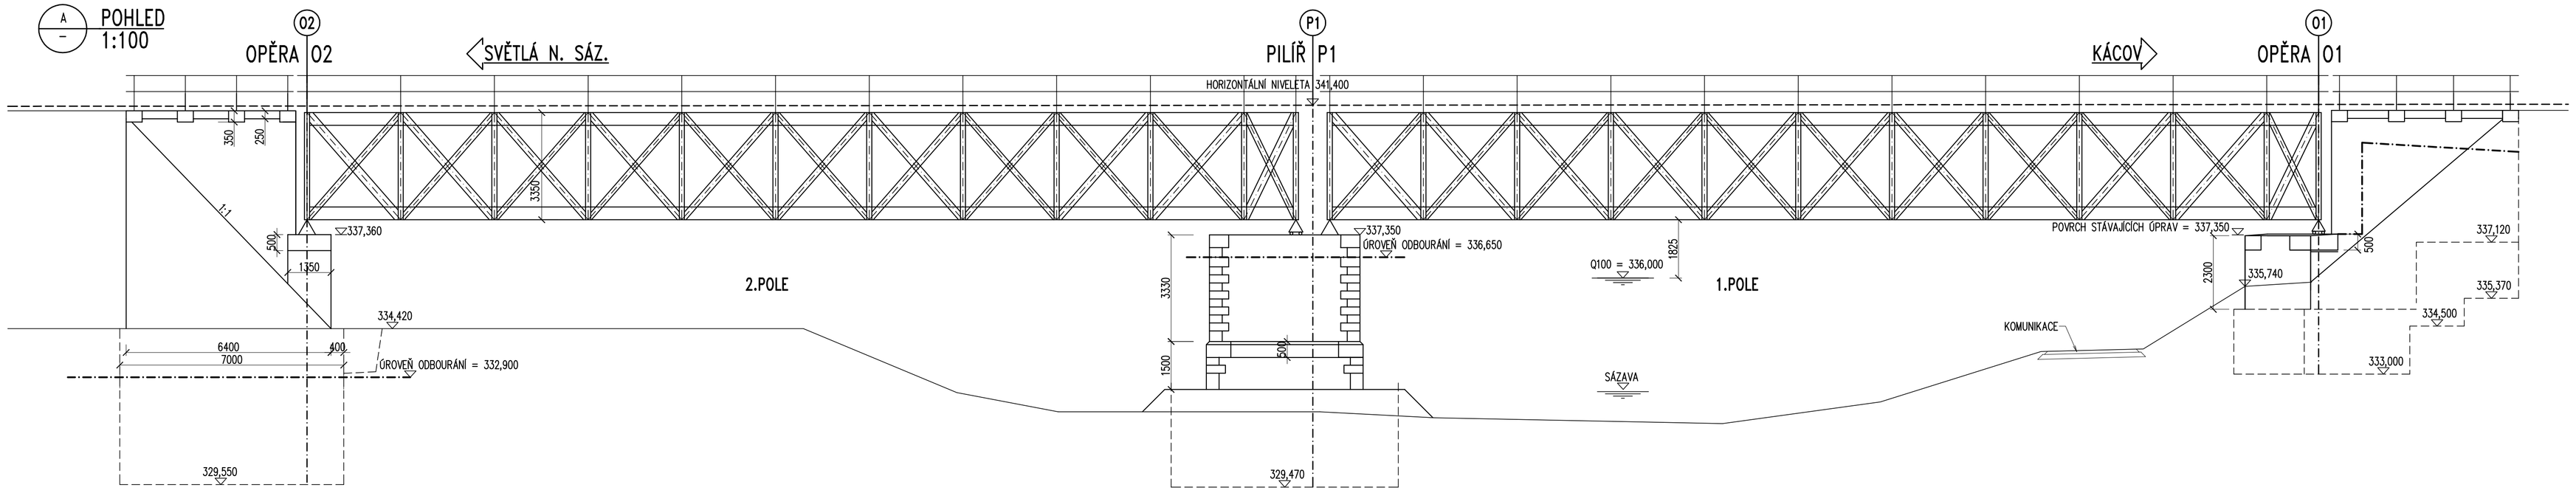

– PŮDORYS 1:50

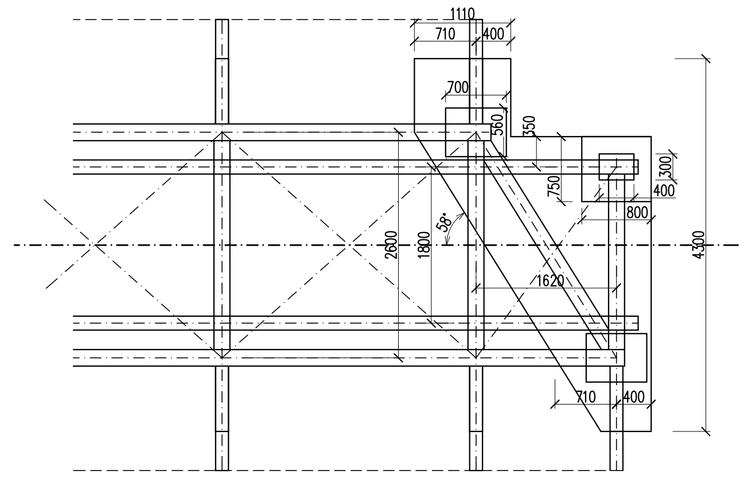

– PŮDORYS 1:100

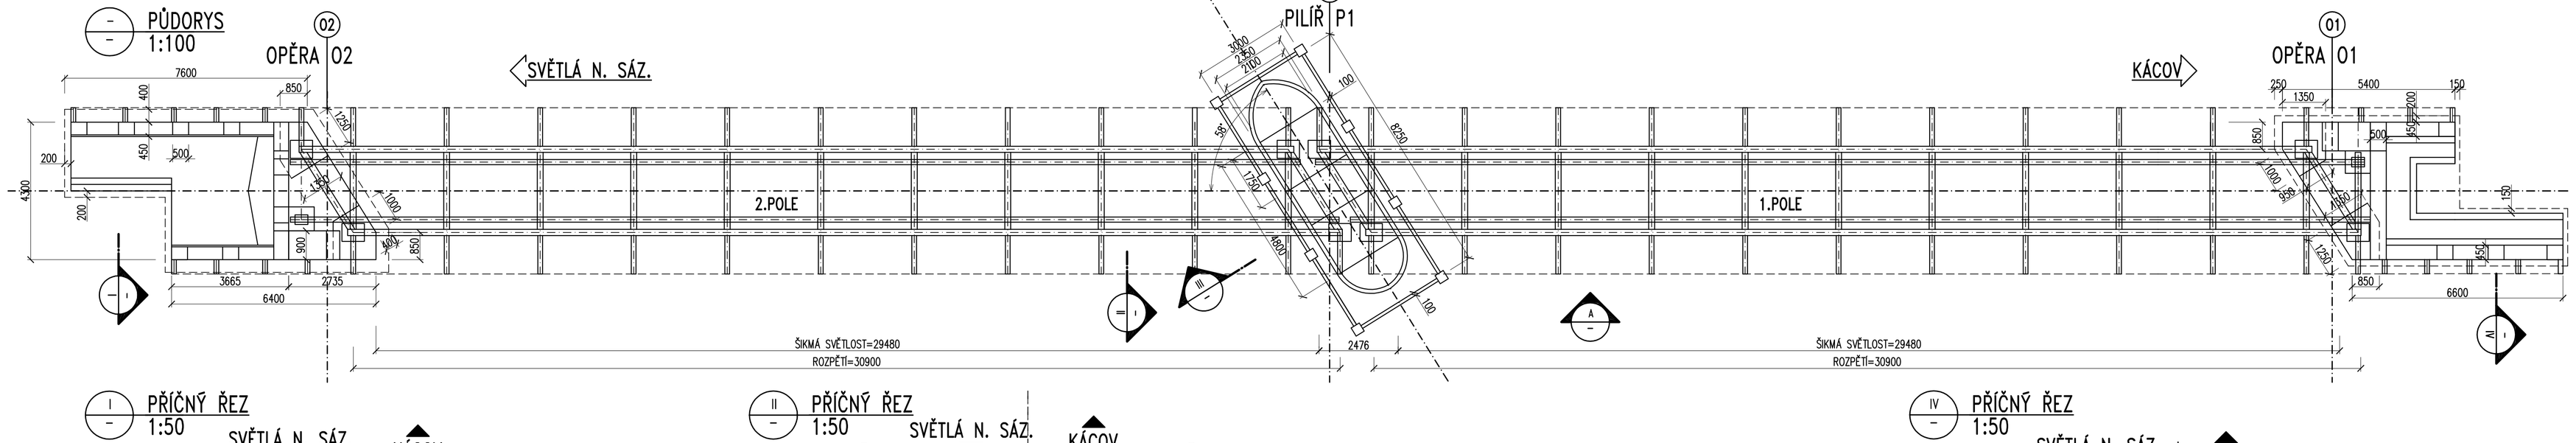

I – PŘÍČNÝ ŘEZ 1:50

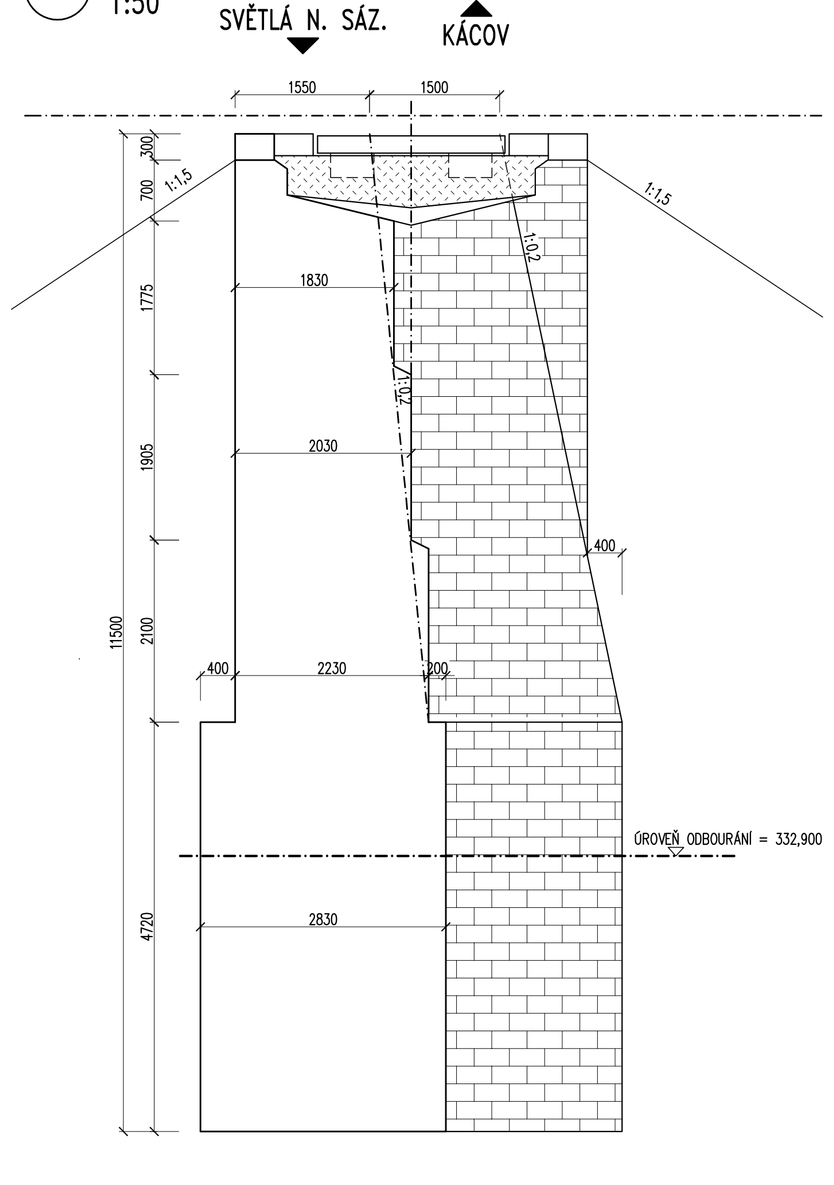

II – PŘÍČNÝ ŘEZ 1:50

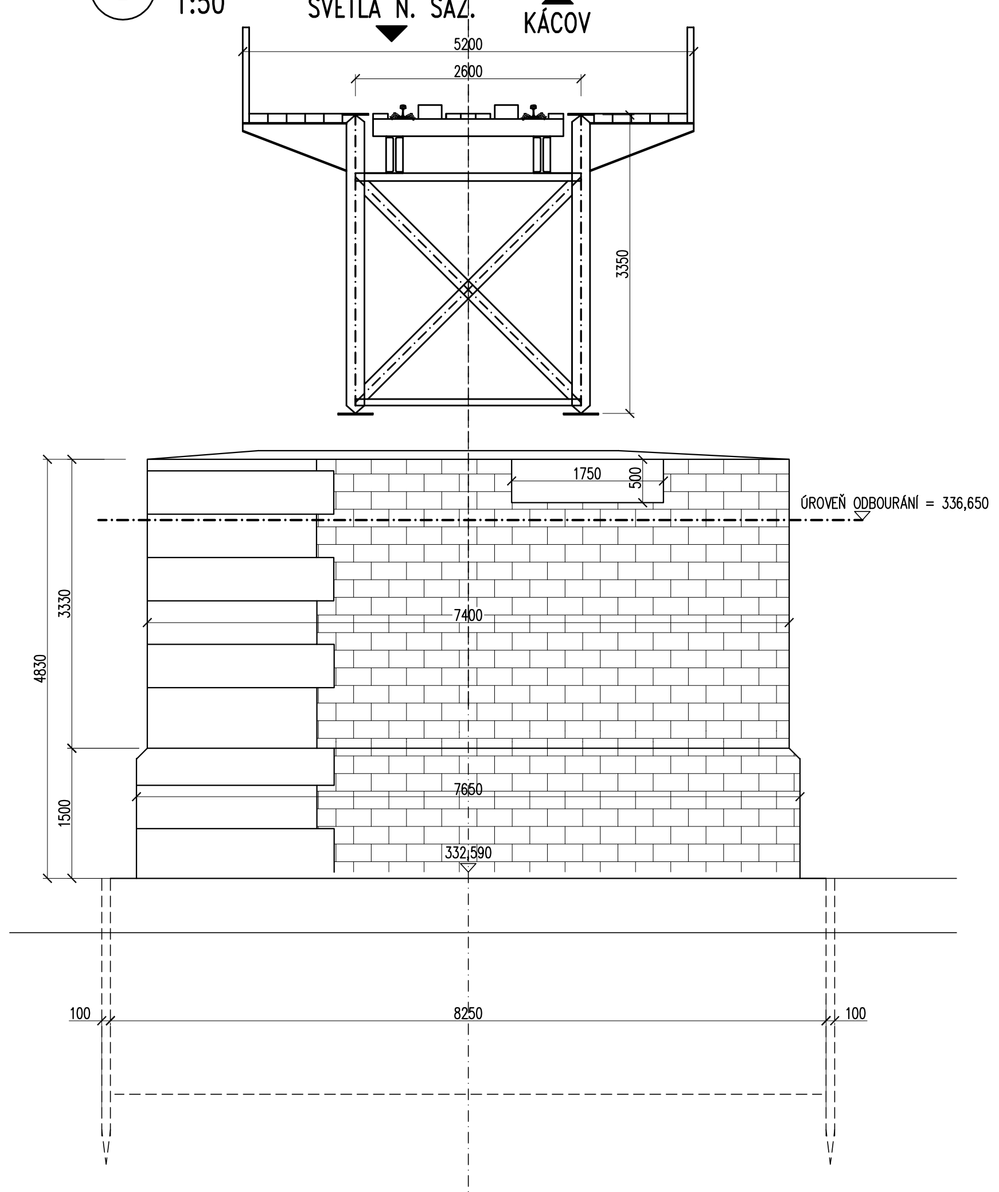

III – PŘÍČNÝ ŘEZ 1:50

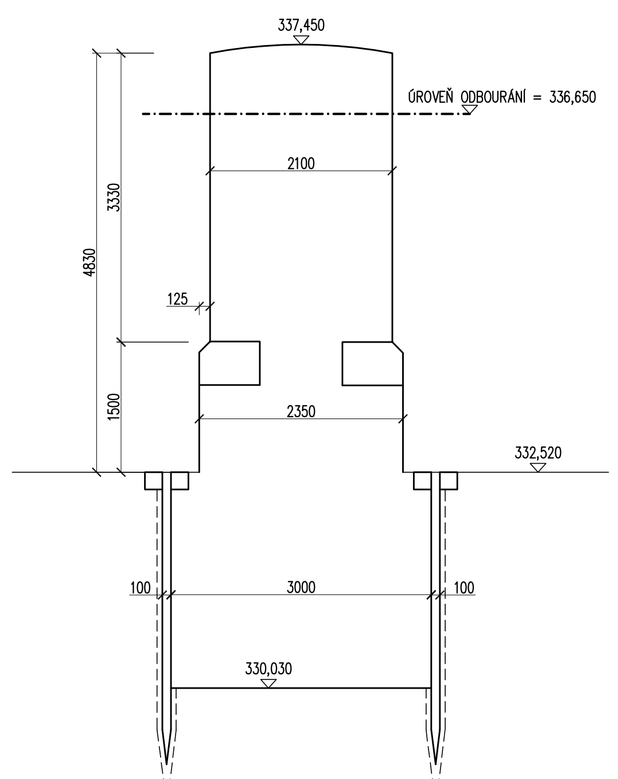

IV – PŘÍČNÝ ŘEZ 1:50

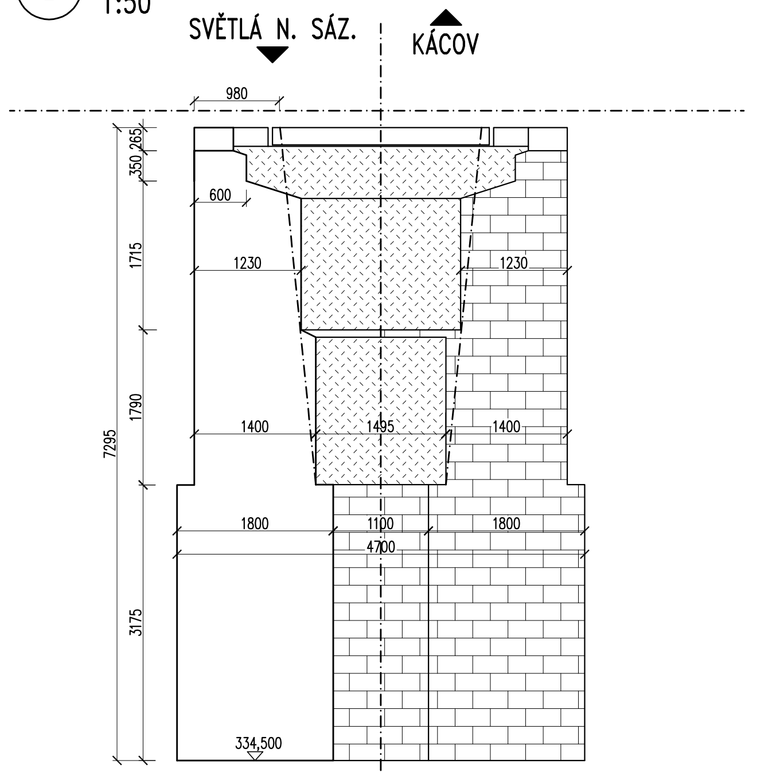

POZNÁMKY:

1. ČÁSTI SPODNÍ STAVBY POD ZEMÍ JSOU ZAKRESLENY DLE ARCHIVNÍ DOKUMENTACE.
2. HMOTNOST JEDNÉ STÁVAJÍCÍ NK BEZ MOSTNIC JE DLE ARCHIVNÍ DOKUMENTACE PŘIBLIŽNĚ 60 t.
3. PŘEDPOKLÁDANÁ KUBATURA ODBOURÁNÍ KAMENNÝCH ČÁSTÍ OPĚRY 01 A PILÍŘE P1 55 m3.
4. PŘEDPOKLÁDANÁ KUBATURA ODBOURÁNÍ KAMENNÉ OPĚRY 02 212 m3.

VÝŠKOVÝ SYSTÉM Bpv

SOUŘADNICOVÝ SYSTÉM S-JTSK

TOP CON SERVIS	Vedoucí projektu	Zodpovědný projektant	Investor	SŽ s.o., SS ZÁPAD
	ING. Š. JAKEŠ	ING. Š. JAKEŠ	Místo stavby	VLASTĚJOVICE, KOUNICE
	Vypracoval	Kontroloval	Formát	10A4
	ING. M. ZDRAŽILOVÁ	ING. L. MAREK	Datum	04/2020
			Účel	DUSP+PDPS
			Měřítko	1:100, 1:50
TOP CON SERVIS s.r.o., Ke Stírce 1824/56, 182 00 Praha 8, tel/fax: 284 021 740, email: topcon@topcon.cz			Č.zakázky	55–19

REKONSTR. MOSTU V KM 20,054 TR. ČERČANY–SVĚTLÁ N.S.
D – DOKUMENTACE OBJEKTŮ / D.2 – STAVEBNÍ ČÁST
SO 101 REKONSTRUKCE MOSTU

Číslo kopie

Číslo přílohy: 3

STÁVAJÍCÍ STAV A BOURACÍ PRÁCE