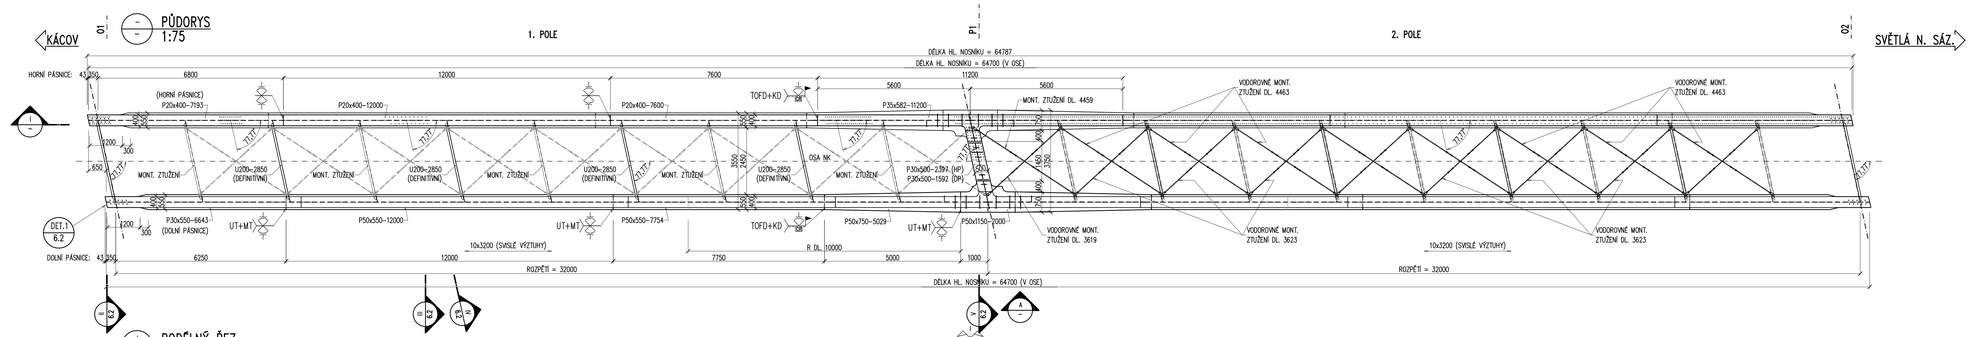


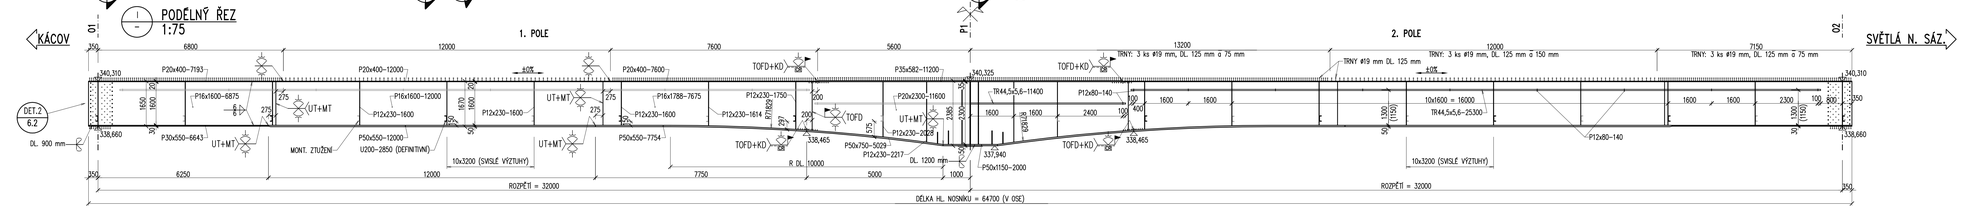


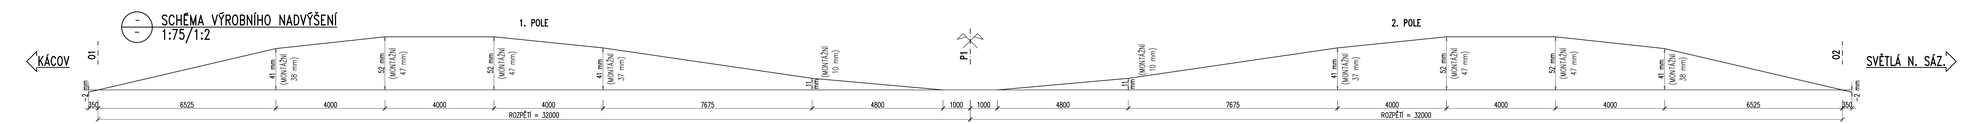


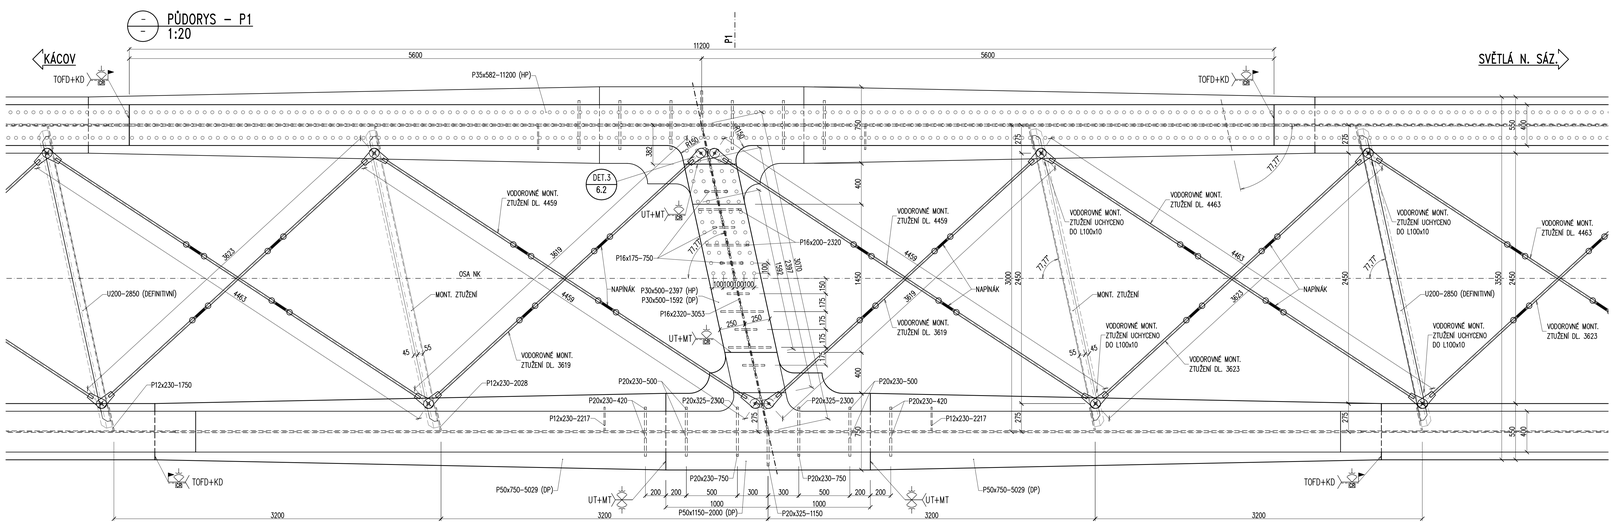


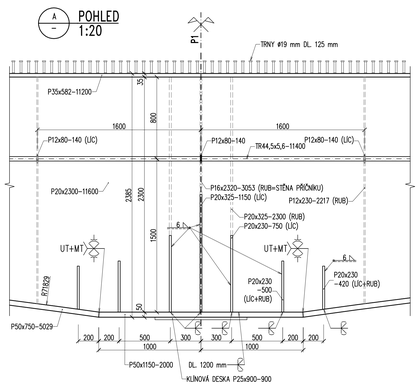


| | |
|---|---|
| OCEL | S355 J2+N – TL. t ≤ 40 mm<br>S355 NL – TL. t > 40 mm<br>S355 J2+N – TYČE U A L, MONTÁŽNÍ ZTUŽENÍ<br>S235 J0H – TRUBKY MADLA |
| ŠROUBY | 8.8 |
| KOLÍKY | ISO 13918:2017 – SD1 – A |

**POZNÁMKY:**

1. OK JE ZAŘAZENA DO TŘÍDY PROVÁDĚNÍ EXC3 DLE ČSN EN 1090-2. POŽADAVKY NA MATERIÁL – VIZ TZ.
2. VŠECHNY HRANY BUDOU ZAOBLENY NA POLOMĚR R = 2 mm.
3. PLECHY PÁSNIC A STOJIN (MIMO MONTÁŽNÍCH STYKŮ) BUDOU SVÁŘENY V CELÉ DÉLCE PŘED SESTAVENÍM HLAVNÍCH NOSNÍKŮ.
4. ROZMĚRY KLÍNOVÝCH DESEK MUSÍ BÝT URČENY DLE VÝROBNÍ DOKUMENTACE LOŽISEK.
5. OTVORY V PÁSNICÍCH A KLÍNOVÝCH DESKÁCH PRO PŘÍPOJENÍ LOŽISEK MUSÍ BÝT UMÍSTĚNY DLE VÝROBNÍ DOKUMENTACE LOŽISEK.
6. KOTEVNÍ ŠROUBY LOŽISEK BUDOU SOUČÁSTÍ DODÁVKY LOŽISEK.
7. ZAVĚŠENÁ OKA BUDOU NAVRŽENA VE VVOK NA ZÁKLADĚ ZPŮSOBU MONTÁŽE OK, ZAVĚŠENÁ OKA PO MONTÁŽI LIPALIT A ZABROUSIT.
8. PROTIKOROZNÍ OCHRANA – VIZ PROJEKT PROTIKOROZNÍ OCHRANY, ŽSP A VŠECHNY NÁTĚRY BUDOU PROVEDENY V MOSTÁRNĚ, NA STAVBĚ PAK POUZE MÍSTA MONTÁŽNÍCH STYKŮ A OPRAVY. V MÍSTECH MONTÁŽNÍCH SVARŮ VYNECHAT PROTIKOROZNÍ NÁTĚR V ŠÍŘCE 150 mm.
9. DOPRAVA NK MOSTU NA STAVBU PROBĚHNE VE TŘECH CELCÍCH.
10. PŘÍČNÉ TUPÉ SVARY BUDOU PROVEDENY S MAXIMÁLNÍM PŘEVÝŠENÍM 10% ŠÍŘKY SVARU S BEZVRUBÝM PŘECHODEM.
11. VEŠKERÉ SVARY BUDOU PROVEDENY JAKO UZAVŘENÉ, VŠECHNY TUPÉ SVARY PROVÉST S PLNÝM PRŮVAREM KOŘENE.
12. VEŠKERÉ PŘECHODY TLOUŠŤÍK PLECHŮ BUDOU OPRACOVÁNY VE SKLONU 1:4.
13. NEZNAČENÉ VÝŘEZY BUDOU PROVEDENY S R=50 mm.
14. MONTÁŽNÍ ZTUŽENÍ (ŠROUBOVANÉ) BUDE PO BETONÁŽI ODSTRANĚNO – POUZE ZÁKLADNÍ NÁTĚR.
15. TR44x5,6 (REVIZNÍ MADLA) BUDOU PROTAŽENA SKRZ DÍRY VE SVISLÝCH VÝZTUHÁCH A ZAVAŘENA.
16. ZHOTOVITEL VYPRACUJE VVOK, KTERÁ MUSÍ BÝT ODSOUHLASENA PROJEKTANTEM A TDS.

VÝŠKOVÝ SYSTÉM Bpv

SOUŘADNICOVÝ SYSTÉM S-JTSK

| | | | | |
|---|---|---|---|---|
| TOP CON SERVIS s.r.o. | Vedoucí projektu | Zodpovědný projektant | Investor | SŽ, s.o., SS ZÁPAD |
| | ING. Š. JAKEŠ | ING. Š. JAKEŠ | Místo stavby | VLASTĚJOVICE, KOLÍNICE |
| | Vypracoval | Kontroloval | Formát | 12A4 |
| | ING. Š. JAKEŠ | ING. V. MAREK | Datum | 04/2020 |
| | | | Účel | DUSP+PDPS |
| TOP CON SERVIS s.r.o., Ke Stírce 1824/56, 182 00 Praha 8, tel/fax: 284 021 740, email: topcon@topcon.cz | | | Měřítko | 1:75, 1:20, 1:2 |
| | | | Č.zakázky | 55-19 |
| REKONSTR. MOSTU V KM 20,054 TR. ČERČANY–SVĚTLÁ N.S.<br>D – DOKUMENTACE OBJEKTŮ / D.2 – STAVEBNÍ ČÁST<br>SO 101 REKONSTRUKCE MOSTU | | | Číslo kopie | Číslo přílohy<br>6.1 |
| OK – SESTAVA | | | | |