SITUACE
1:500

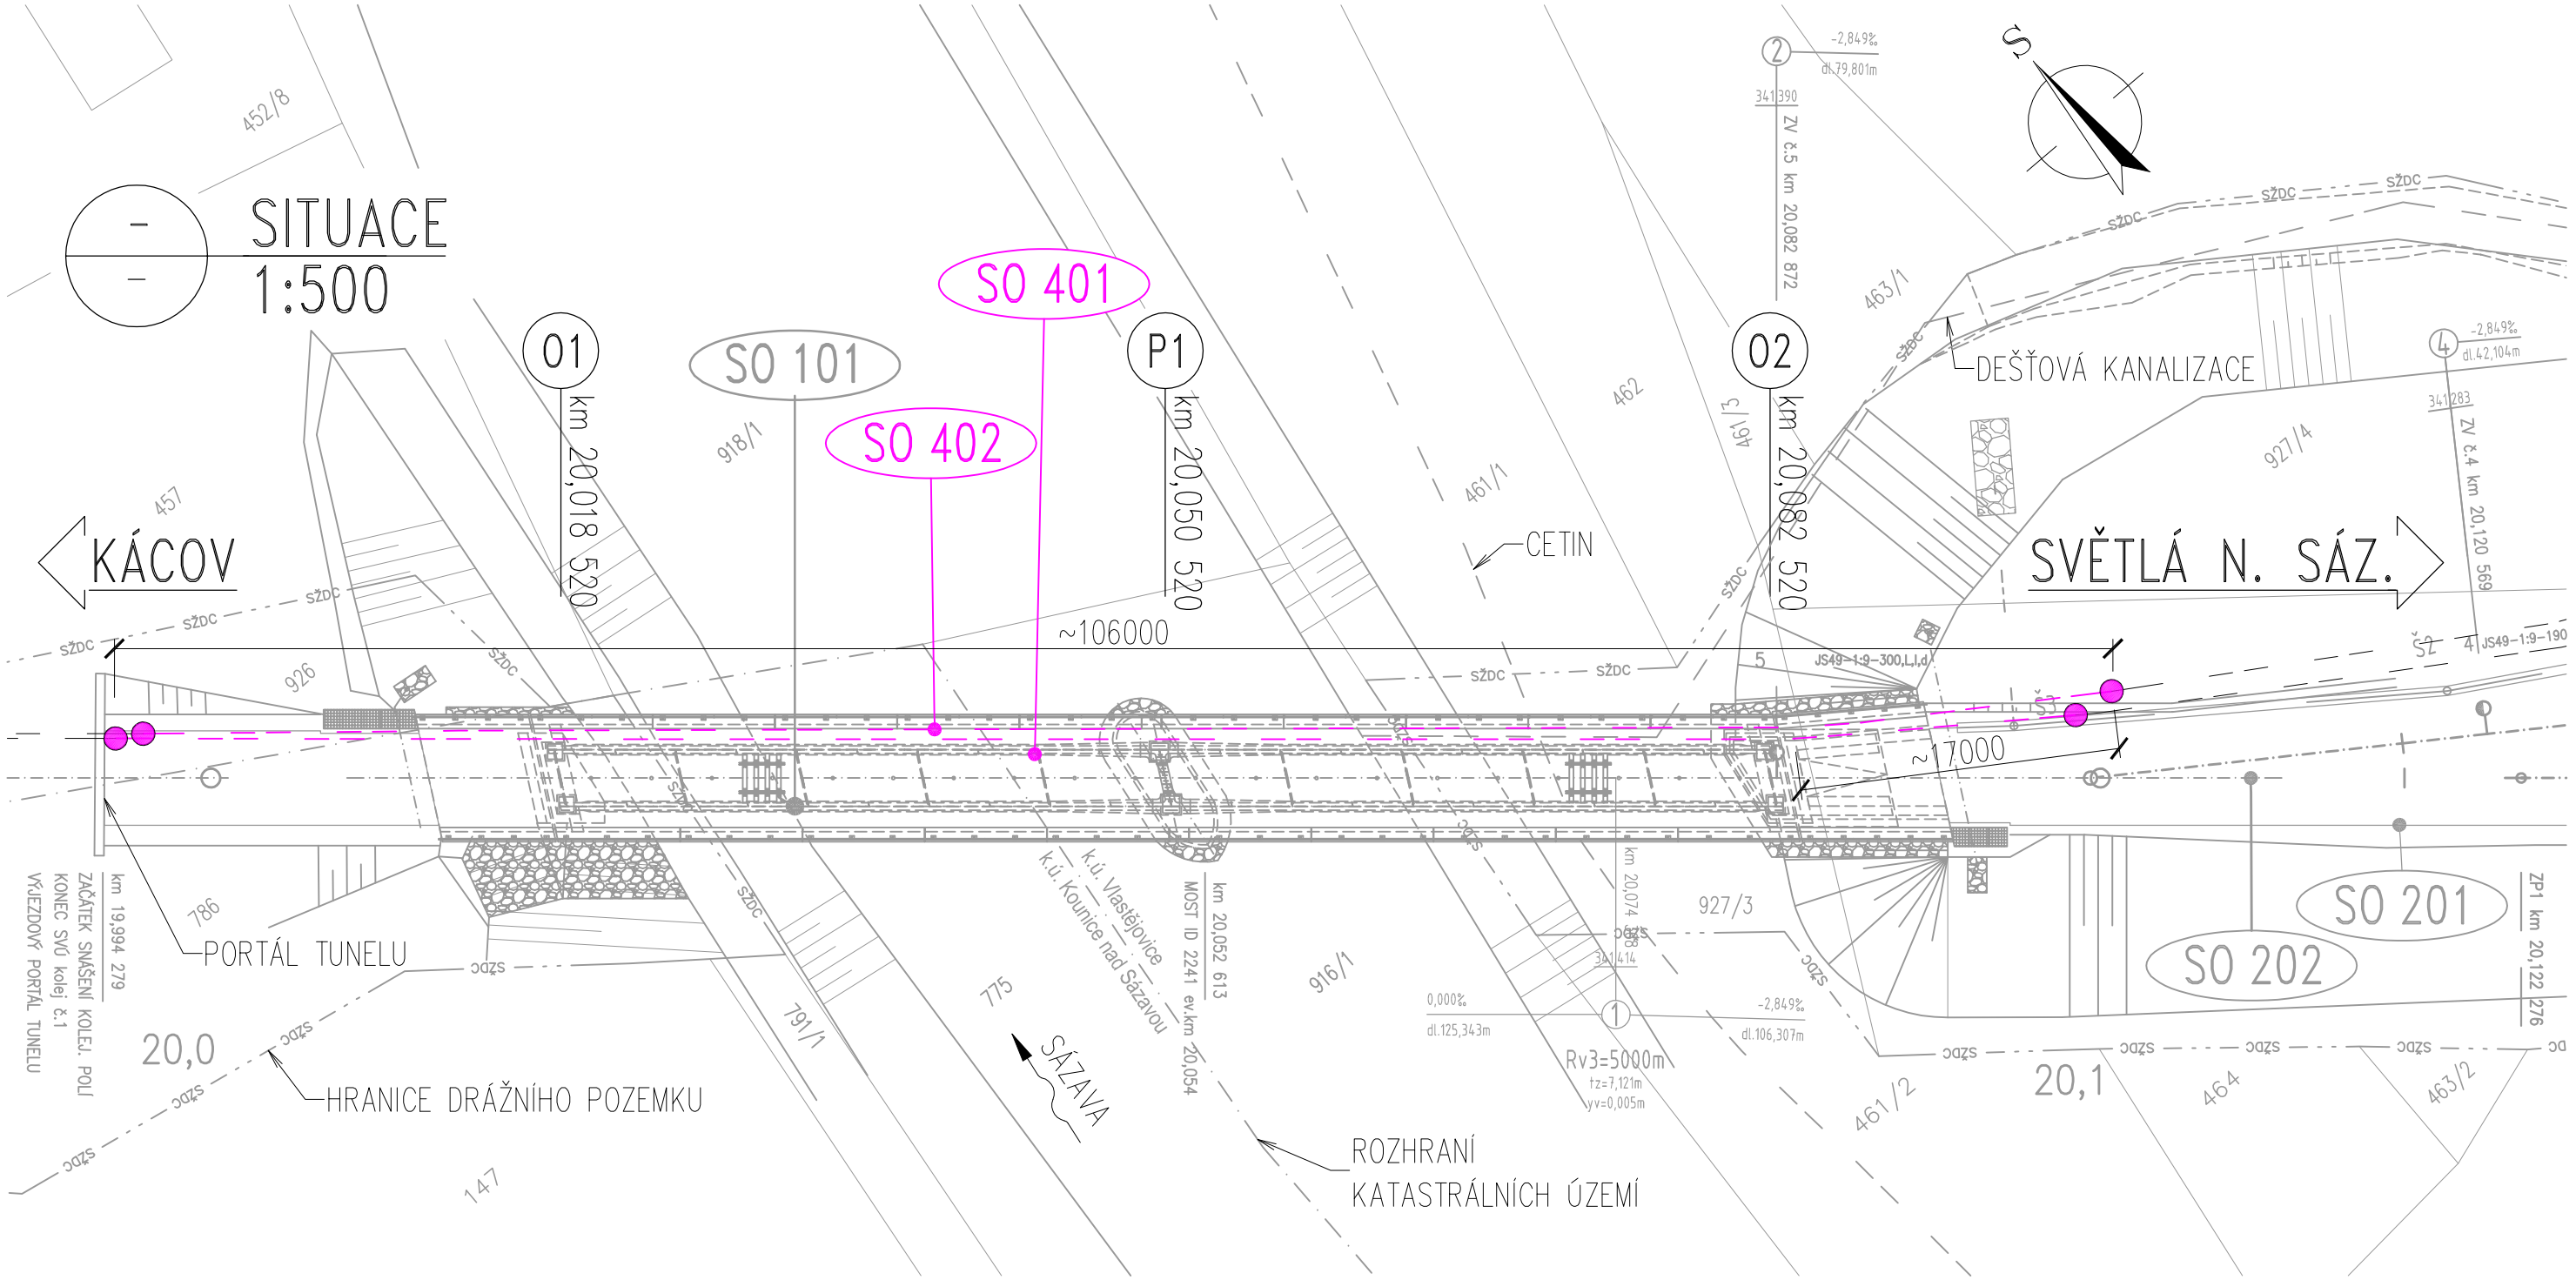

SEZNAM SO:

SO 101	REKONSTRUKCE MOSTU
SO 201	ŽELEZNIČNÍ SPODEK
SO 202	ŽELEZNIČNÍ SVRŠEK
SO 401	PŘELOŽKA KABELŮ SŽDC – SDĚLOVACÍ
SO 402	PŘELOŽKA KABELŮ SŽDC – ZABEZPEČOVACÍ
PS 01	ZABEZPEČOVACÍ ZAŘÍZENÍ

LEGENDA SÍTÍ:

NA MOSTĚ

- KABELY SSZT
- KABEL SŽDC S.O. TUDC (SPRÁVCE ČD–TELEMATIKA, A.S.)

POD MOSTEM

- DEŠŤOVÁ KANALIZACE
- CETIN NEPROVOZOVANÉ SÍTĚ