


			ČÍSLO SOUPRAVY:
REVIZE Č.	DATUM	ZMĚNA	



SUDOP BRNO, spol. s r.o.
Kounicova 26
611 36 Brno

OBJEDNAVATEL:	Správa železnic, státní organizace, Dlážděná 1003/7, 110 00 Praha 1 Oblastní ředitelství Ostrava, Muglinovská 1038/5, 702 00 Ostrava		tel. : +420 972 625 804 E-mail: sudop@sudop-brno.cz	
PROFESNÍ SKUPINA:	24 SILNOPROUD	VEDOUcí PROF. SKUPINY ING. JAN ZÁŘECKÝ	GENERÁLNÍ ŘEDITEL Ing. Kamil Chmela	
ODPOVĚDNÝ PROJ. ZAKÁZKY ING. JAN ZÁŘECKÝ <i>Galuch</i>	ODPOVĚDNÝ PROJ. PS, SO ING. JAN ZÁŘECKÝ <i>Galuch</i>	NAVRHL, VYPRACOVAL ING. VOJTĚCH POPELÁŘ <i>Popelac</i>	KONTROLOVAL ING. JAN ZÁŘECKÝ <i>Galuch</i>	
KRAJ: MORAVSKOSLEZSKÝ	OBEC: OSTRAVA		STUPEŇ: PDPS	
OPRAVA ZASTŘEŠENÍ NÁSTUPIŠŤ ŽST. OSTRAVA HLAVNÍ NÁDRAŽÍ - OPRAVA OSVĚTLENÍ VEŘEJNĚ PŘÍSTUPOVÝCH PROSTOR SO 02 OPRAVA OSVĚTLENÍ			ZAK. ČÍSLO 20041-01-0620	ARCH. ČÍSLO 2020240011
			MĚŘITKO	POČET FORMÁTŮ 3x A4
			DATUM: 06/2020	
			ČÁST DOKUM. D.2	PŘÍLOHA 19
			Úprava rozvaděče RV2p1	

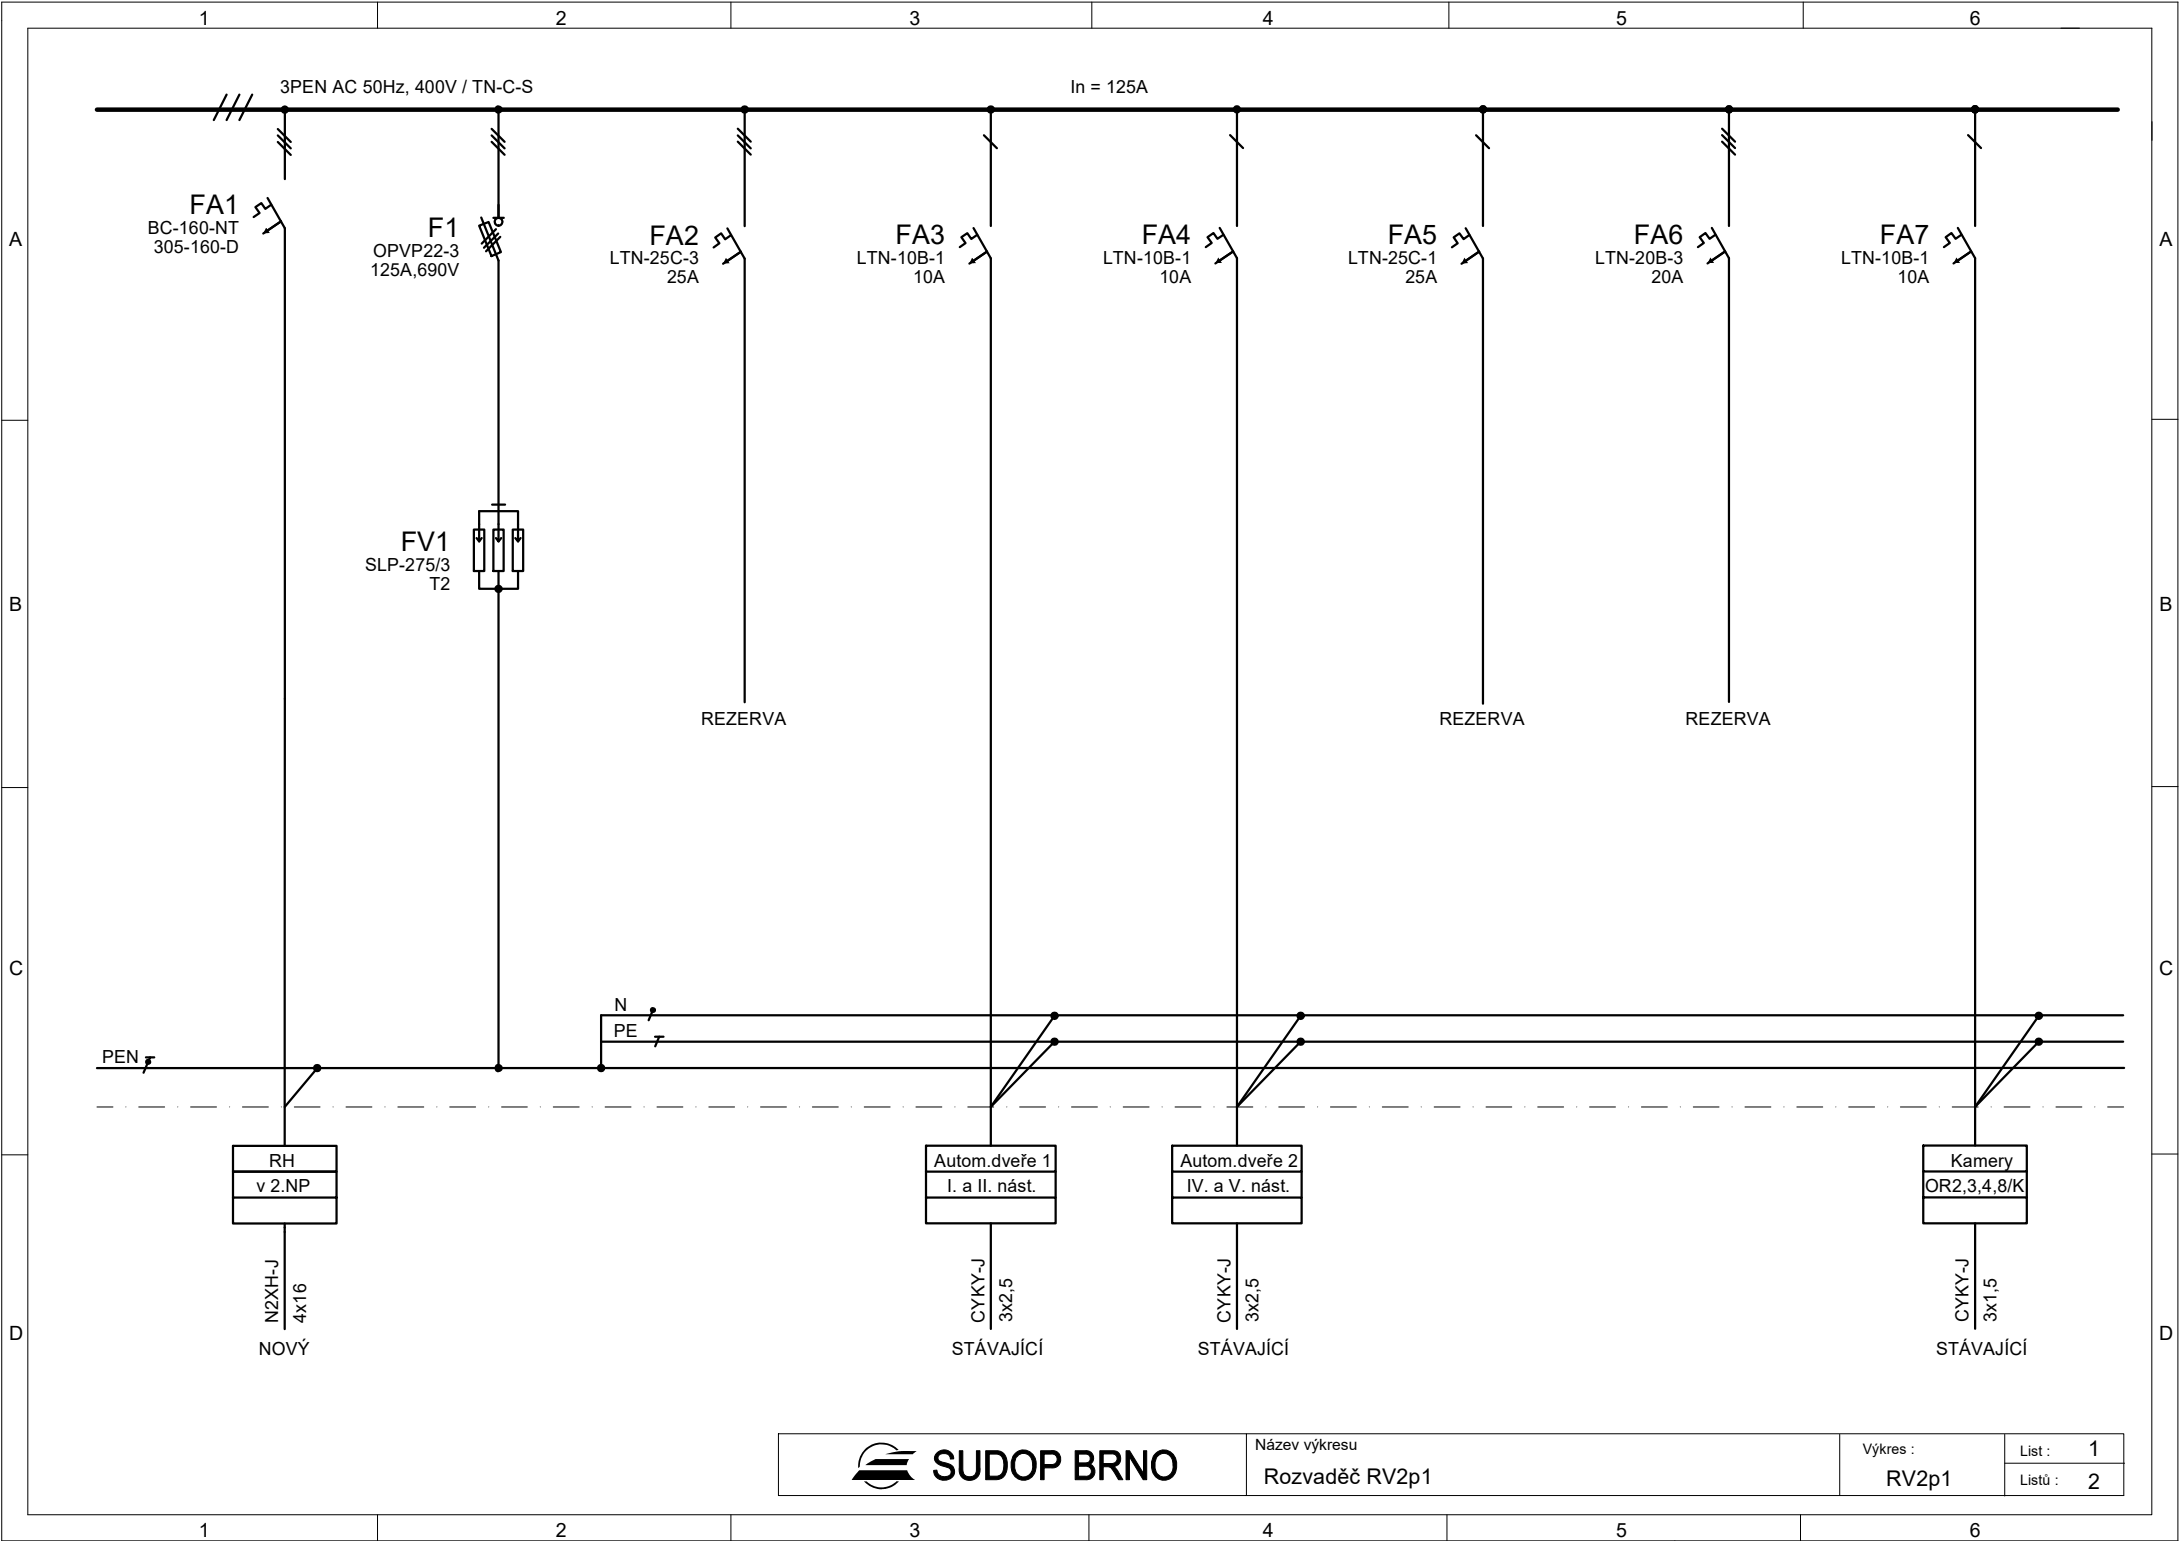


SUDOP BRNO

Název výkresu
Rozvaděč RV2p1

Výkres :
RV2p1

List : 1
Listů : 2

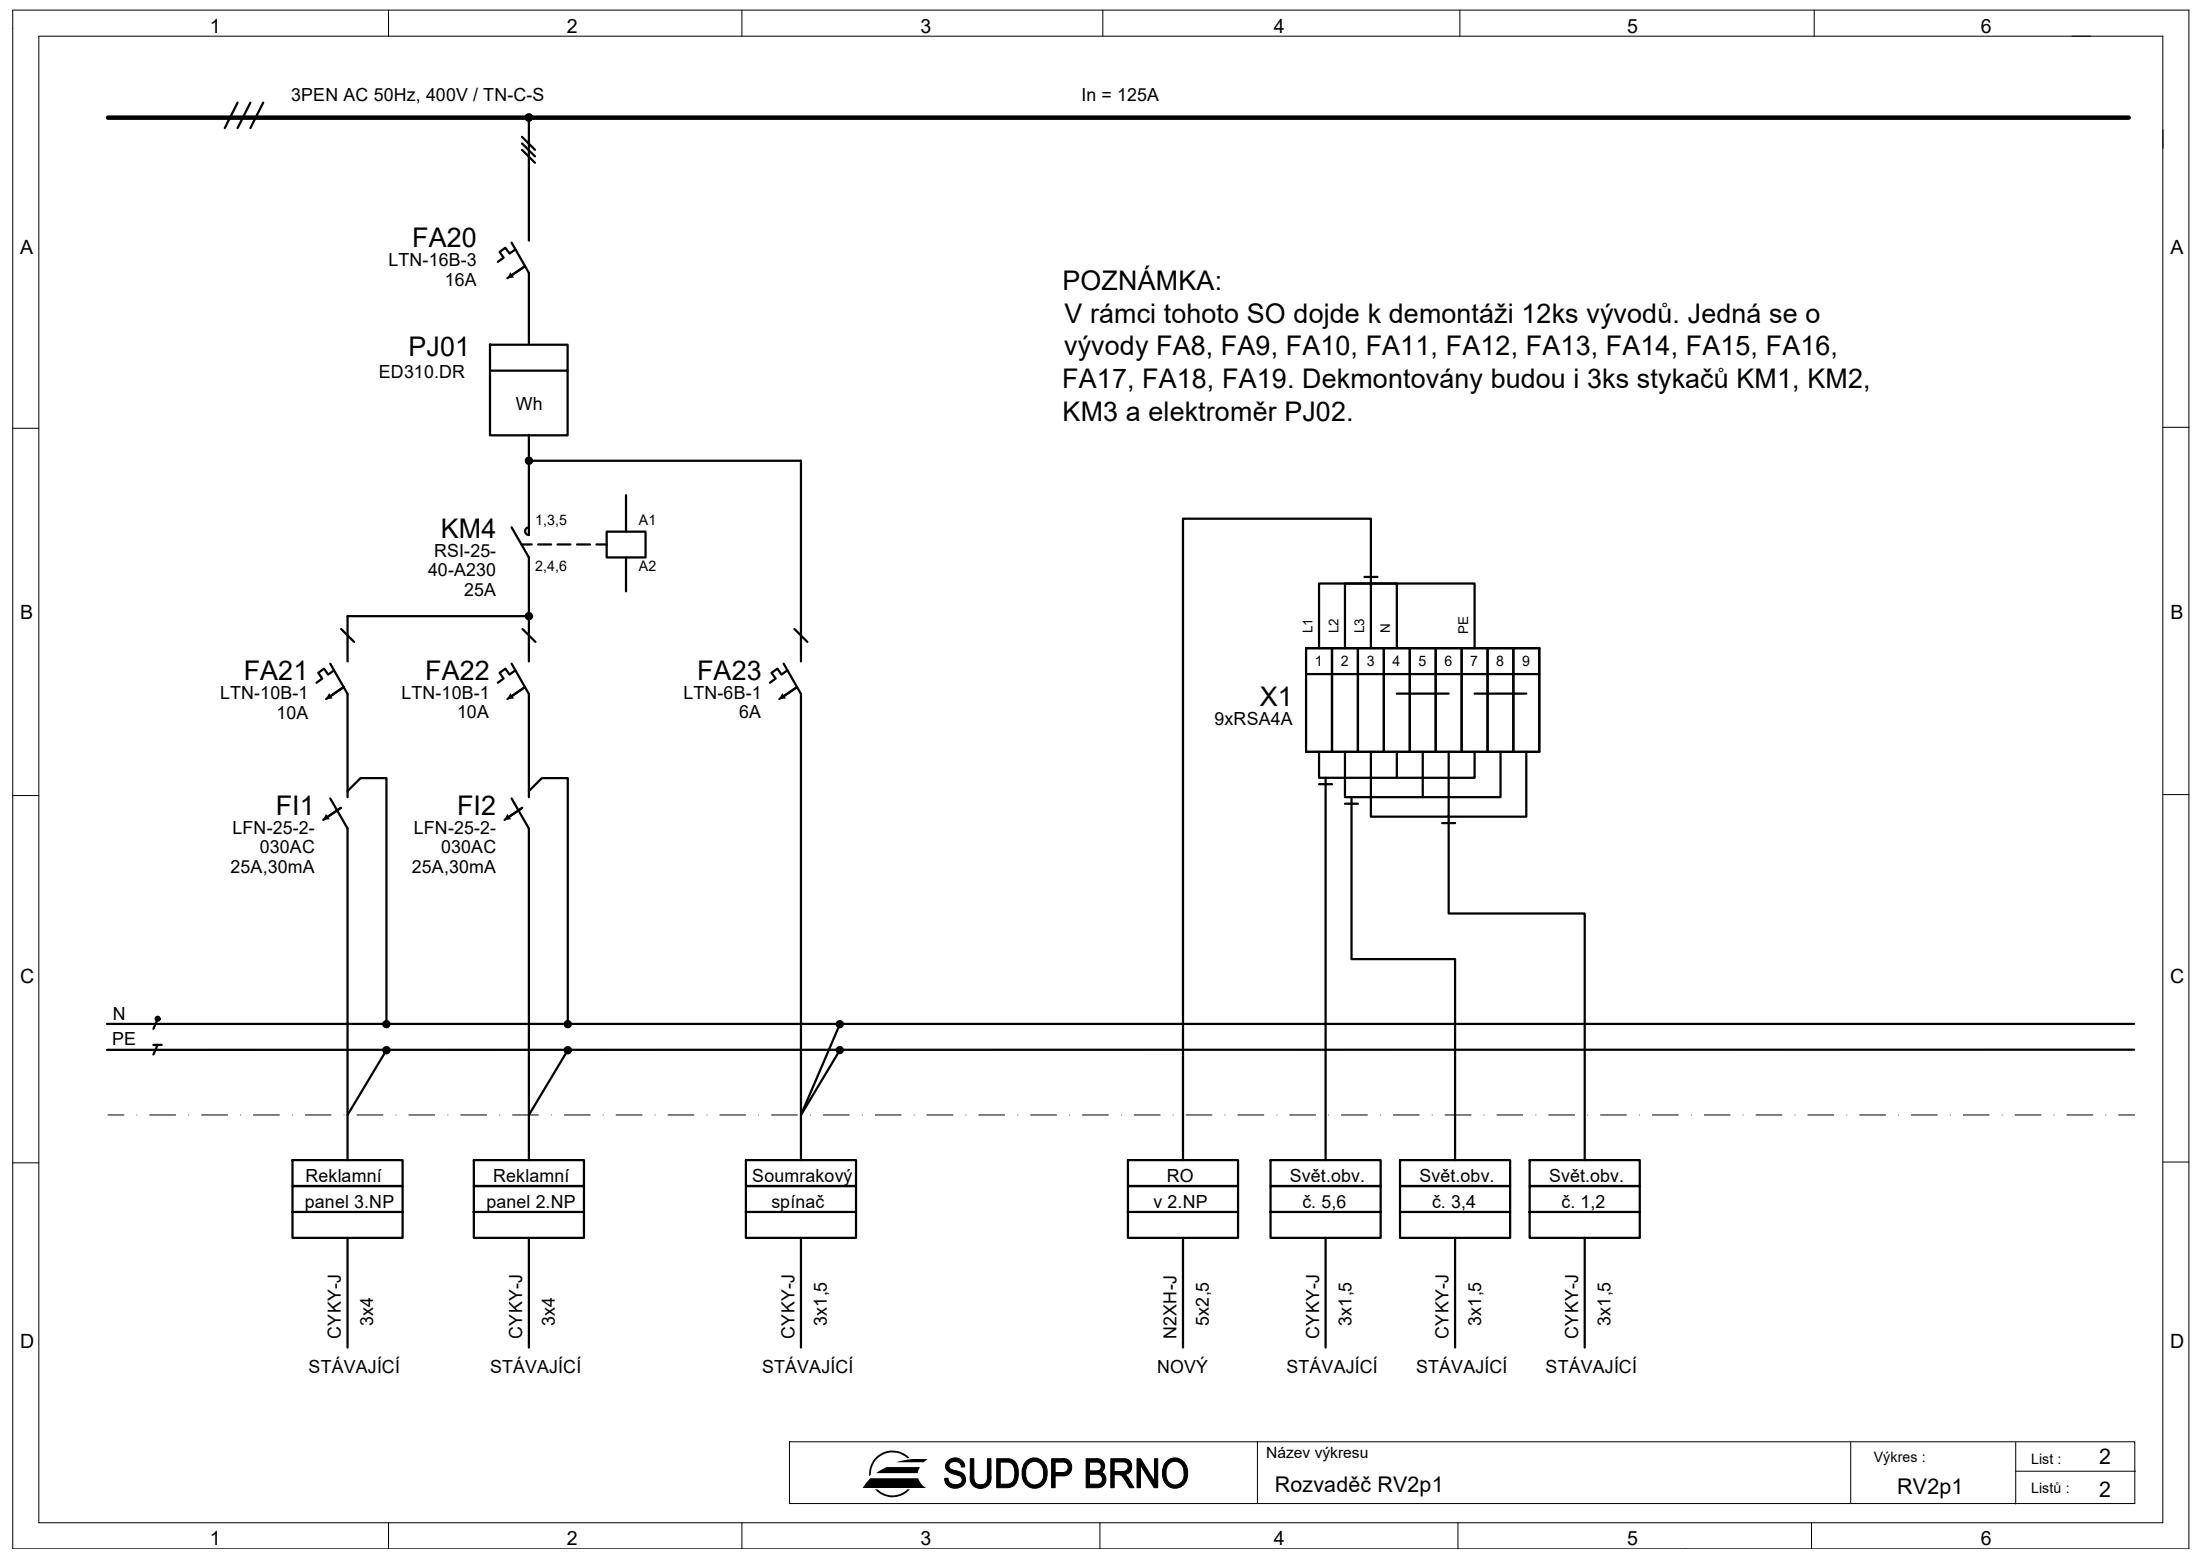

SUDOP BRNO

Název výkresu

Rozvaděč RV2p1

Vykres :

RV2p1

List : 2

Listů : 2