


kabelová šachta do 1.PP

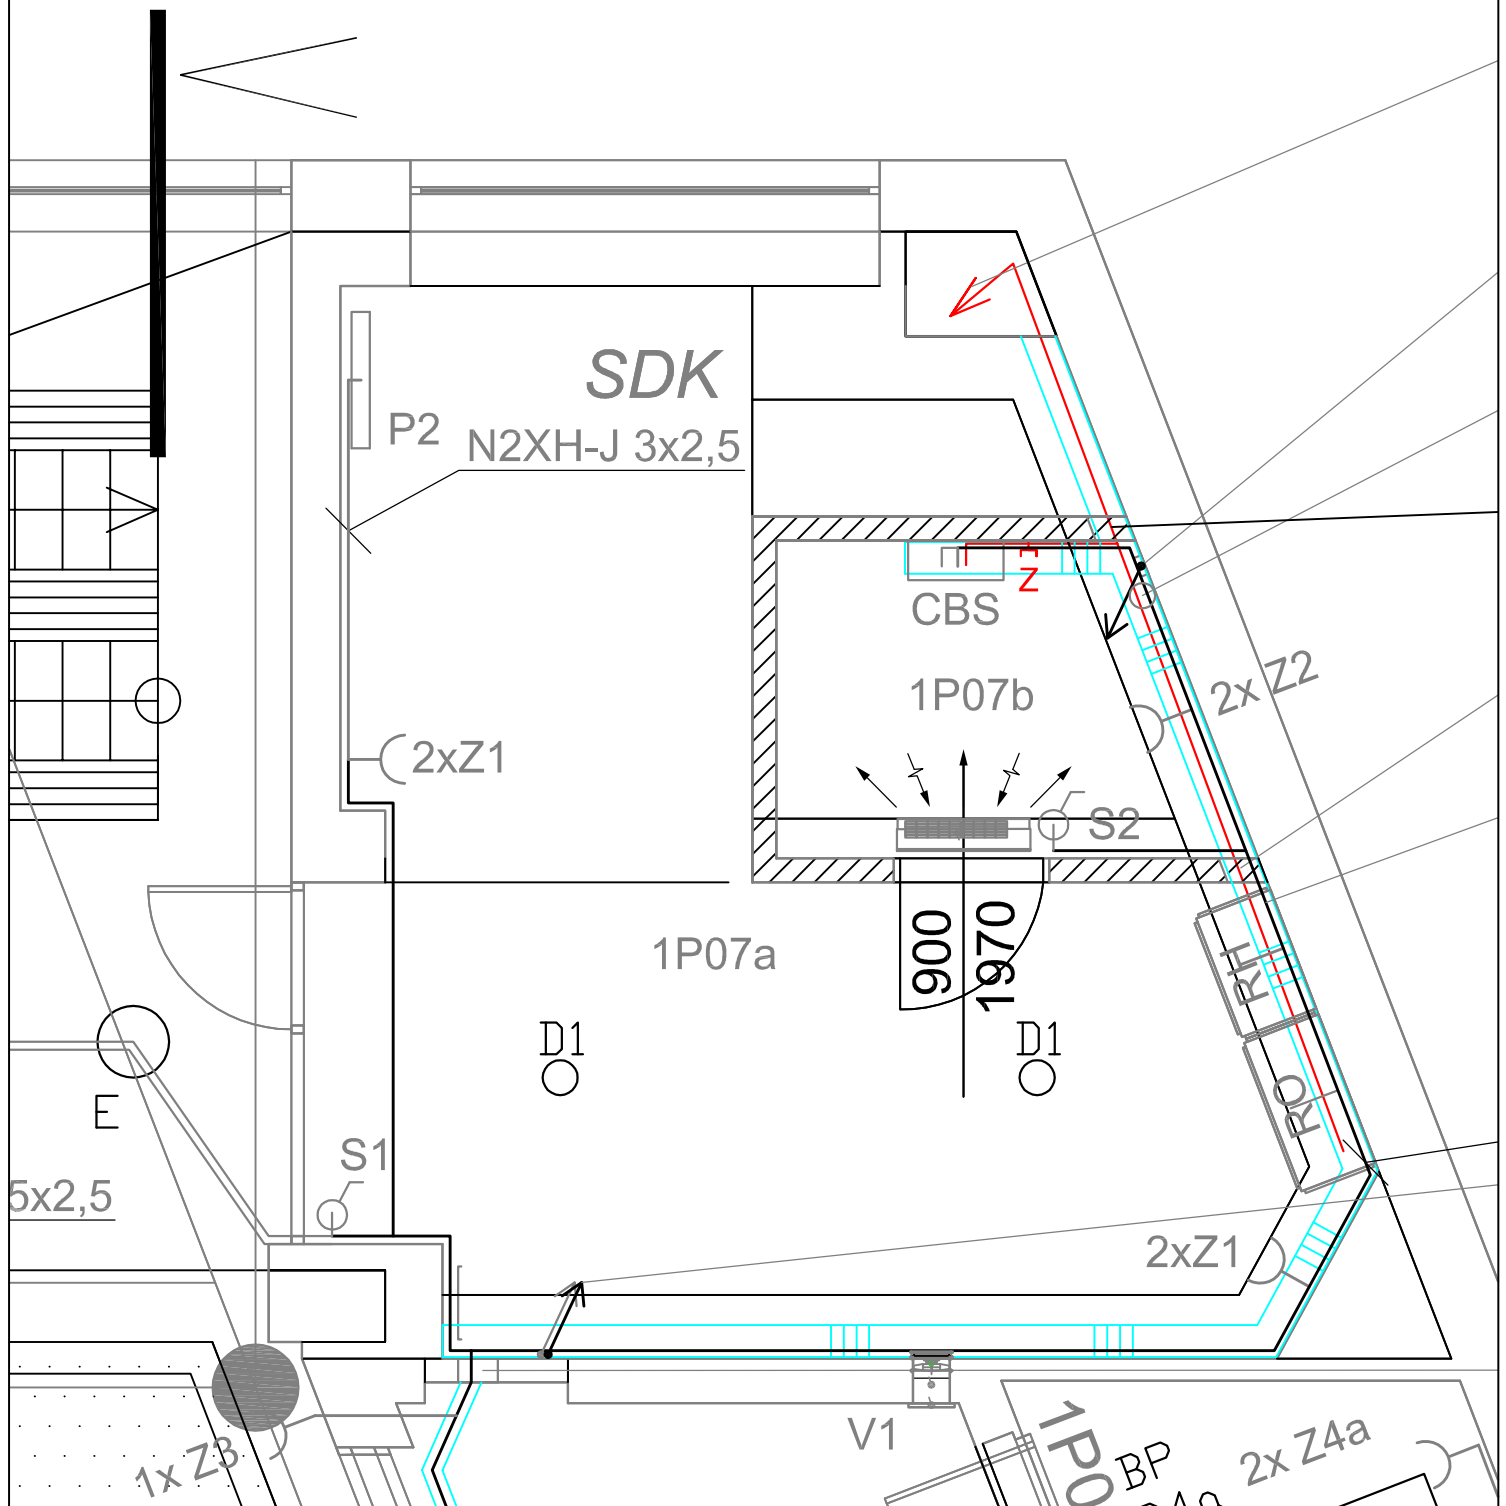

Legenda

- součástí tohoto PS
- Z datová zásuvka
- dělený kabelový žlab v rámci SO 02

Investor: SŽ, s.o., OR Ostrava

Účel: PDPS

Číslo zakázky: 930/20

Datum: 06/2020

Archiv: CD\Ostrava_Osvetlení_VB.3

Zpracoval: Ing. Radek Zezula, Ph.D.

Kontroloval: Ing. Rostislav Fitz

Odp. projektant: Ing. Miroslav Fitz



ASYC s.r.o.
Šumavská 15
602 00 Brno

Tento dokument obsahuje
chráněná data firmy
ASYC s.r.o.
Kopírování a použití těchto dat
nebo i jejich částí je možné jen
s písemným svolením
této firmy

Stavba: Oprava zastřešení nástupišť žst. Ostrava hlavní nádraží ? Oprava osvětlení veřejně přístupových prostor

PS/SO: PS 01 Dálkové ovládání

Název výkresu: Kabelová trasa mezi R0, CBS v 2.NP a prostup do 1.PP

List

2.4