


LEGENDA:

- ZÁSUVKOVÉ ROZVODY
- SVĚTELNÉ ROZVODY
- SPOLEČNÉ TRASY
- OBVODY NOUZOVÉHO OSVĚTLENÍ
- STÁVJÍCÍ ELEKTROINSTALACE
- K


ODBOČNÁ ELEKTROINSTALAČNÍ KRABÍČKA
PRO NOUZOVÉ OSVĚTLENÍ
- N2

N2 - RESCLITE PRO MSC ANT ECD WH
- přisazené
- N7

N7 - VOYAGER STYLE 150 MS ECD SM-S WH + piktogram -
přisazené

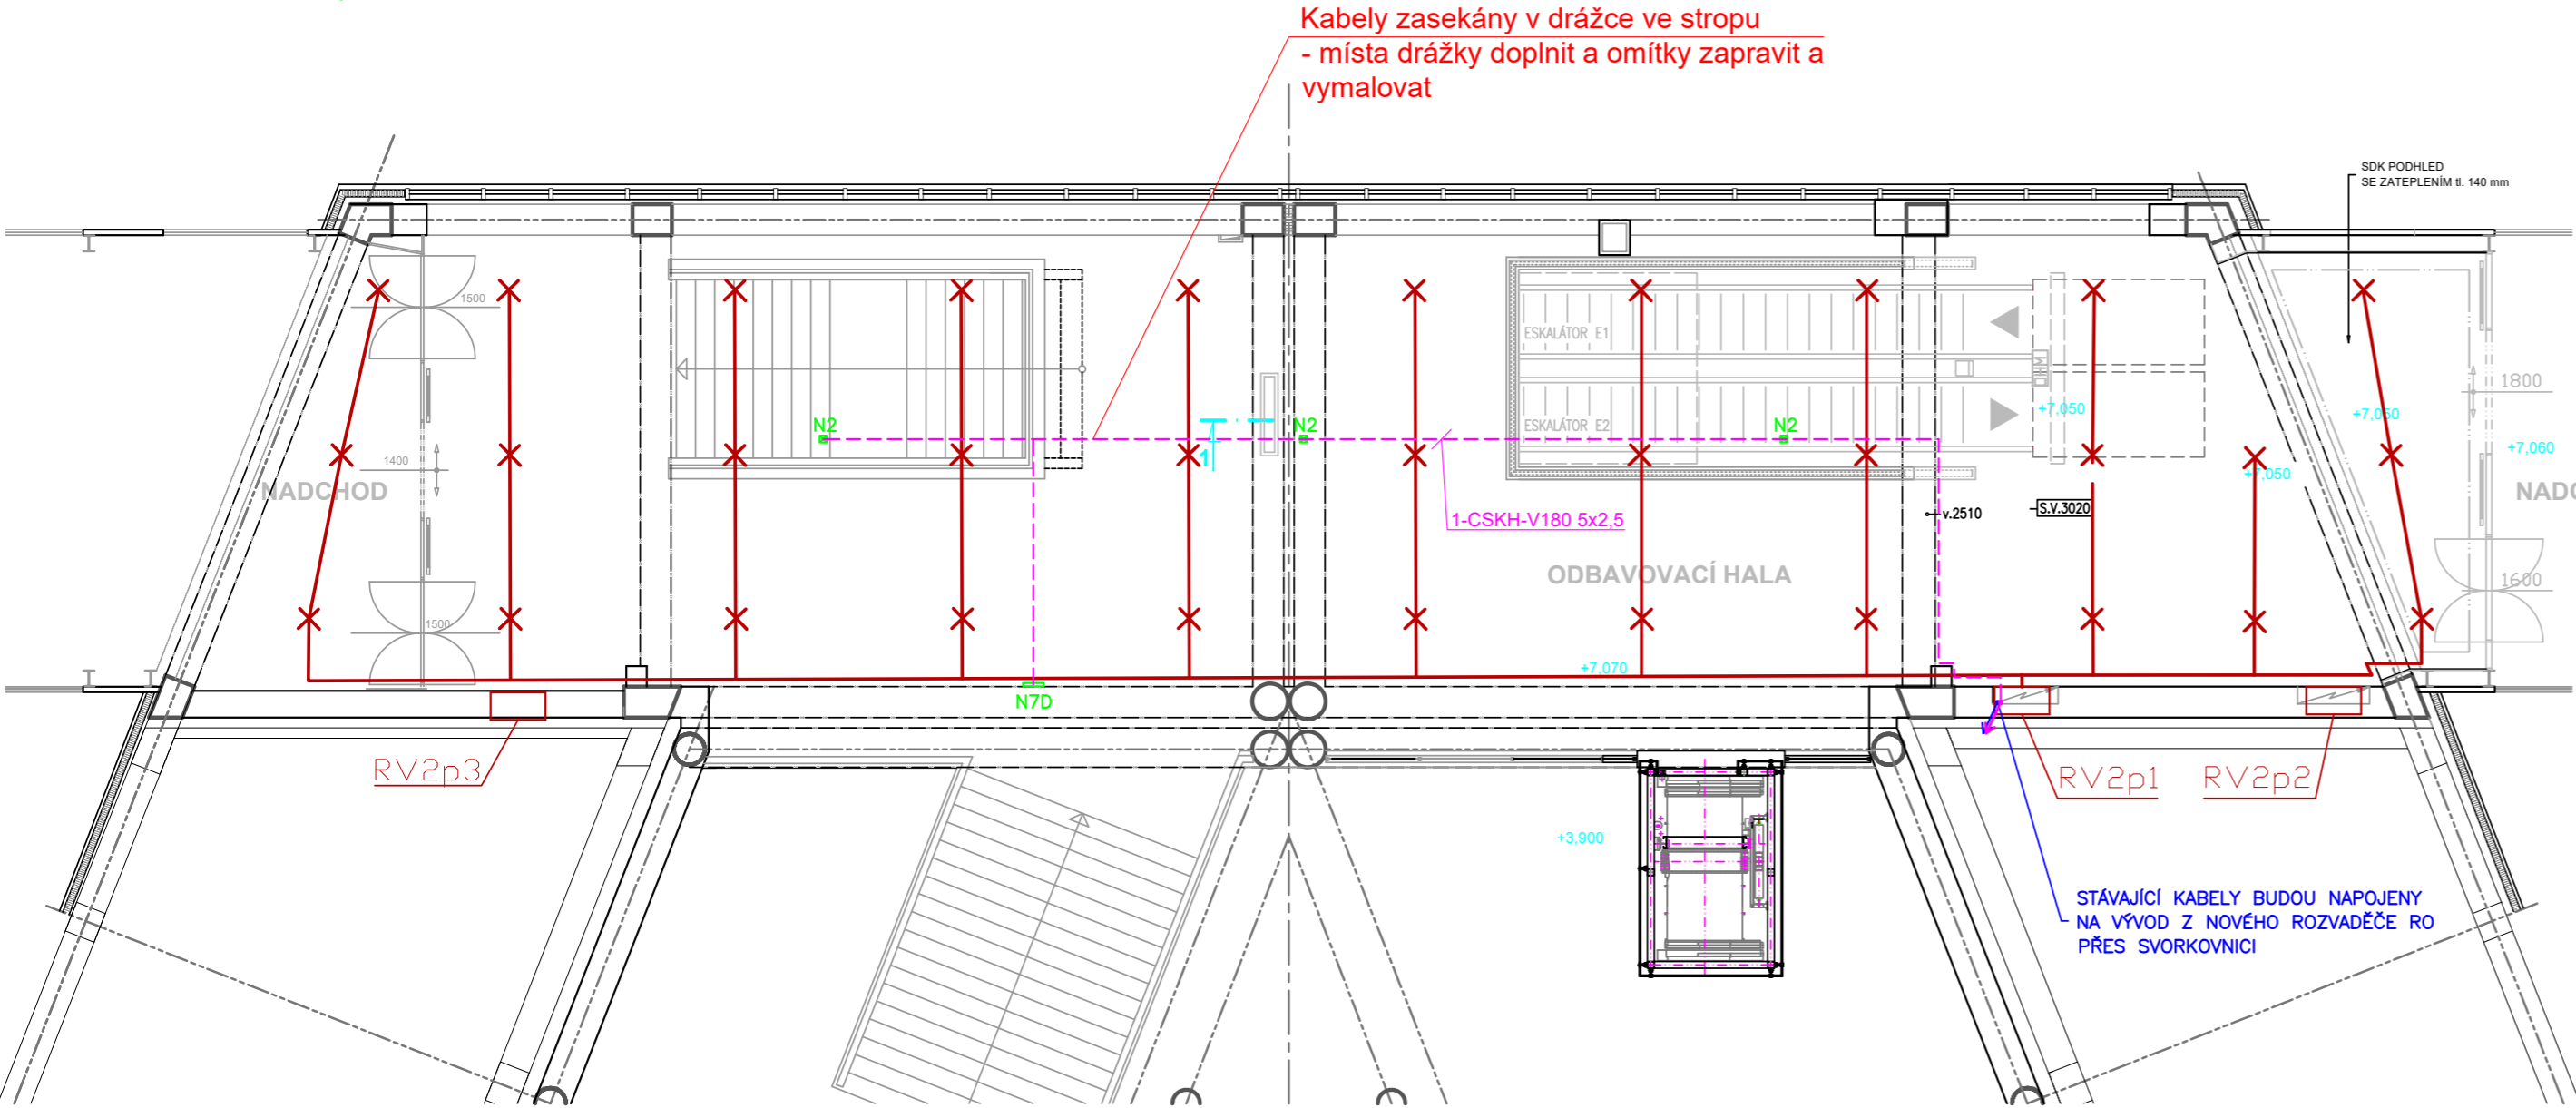

			ČÍSLO SOUPRAVY:
REVIZE Č.	DATUM	ZMĚNA	



SUDOP BRNO, spol. s r.o.
Kounicova 26
611 36 Brno

OBJEDNAVATEL:	Správa železnic, státní organizace, Dílčďdňň 1003/7, 110 00 Praha 1 Oblastnř ředitelství Ostrava, Muglinovská 1038/5, 702 00 Ostrava		tel. : +420 972 625 804 E-mail: sudop@sudop-brno.cz
PROFESNŘ SKUPINA:	24 SILNOPROUD	VEDOUCŘ PROF. SKUPINY ING. JAN ZÁŘECKÝ	GENĚRÁLNŘ ŘEDITEL Ing. Kamil Chmela
ODPOVĚDNÝ PROJ. ZAKÁZKY ING. JAN ZÁŘECKÝ	ODPOVĚDNÝ PROJ. PS, SO ING. JAN ZÁŘECKÝ	NAVRHL, VÝPRACOVAL ING. VOJTĚCH POPELÁŘ	KONTROLOVAL ING. JAN ZÁŘECKÝ
KRAJ: MORAVSKOSLEZSKÝ		OBEC: OSTRAVA	STUPEŇ: PDPS
OPRAVA ZASTŘEŠENŘ NÁSTUPIŠŤ ŹST. OSTRAVA HLAVNŘ NĚDRAŹŘ - OPRAVA OSVĚTLENŘ VEŘEJNĚ PŘÍSTUPOVÝCH PROSTOR SO 02 OPRAVA OSVĚTLENŘ			ZAK. ČÍSLO 20041-01-0620
			ARCH. ČÍSLO 2020240011
Dispozice elektroinstalace ve VB - 3.NP			MĚŘITKO 1:100
			POČET FORMÁTŮ 3x4
			DATUM: 06/2020
			ČÁST DOKUM. D.2
			PŘÍLOHA 5