



TVAR TROUBY
1:25

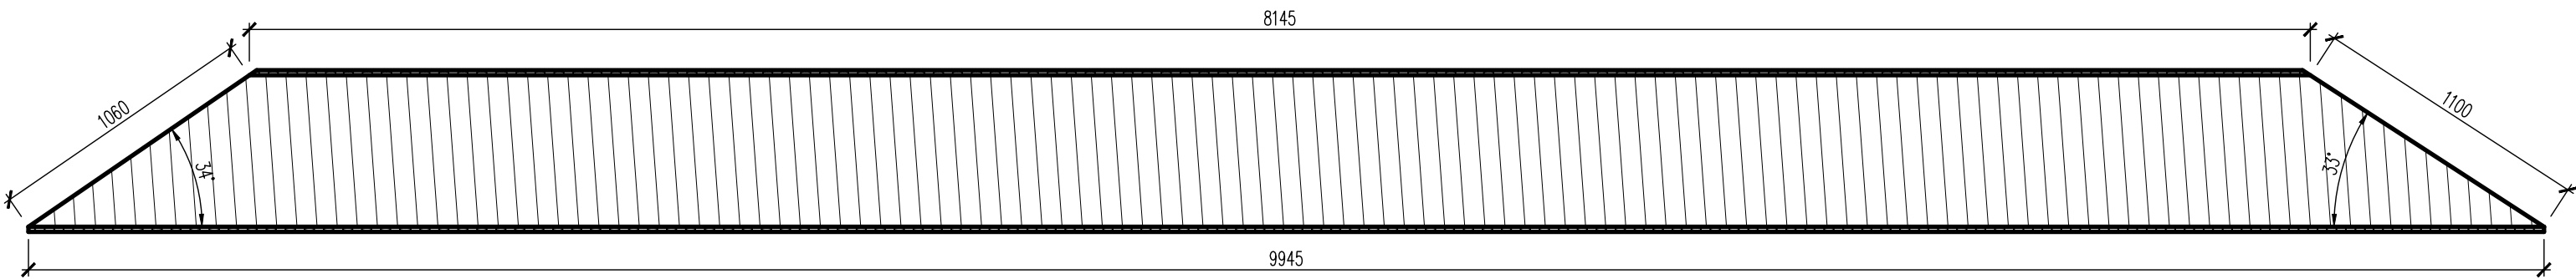

FLEXIBILNÍ OCEL. KRUH. TROUBA DN 600mm, VČ. POVRCHOVÉ NEKOROZIVNÍ ÚPRAVY,DL. 9945mm

OCELOVÁ FLEXIBILNÍ TROUBA Z VLNITÉHO PLECHU KRUHOVÉHO PRŮŘEZU
2 x ŠÍKMÉ ZAKONČENÍ (34 a 33°)
POVRCHOVÁ NEKOROZNÍ ÚPRAVA – PKO ZN 42MM + 250MM POLYMEROVÝ NÁTĚR
VLNA 68 X 13 mm, TL. PLECHU 2mm
PŘEDPOKLAD 1 KUS TROUBY

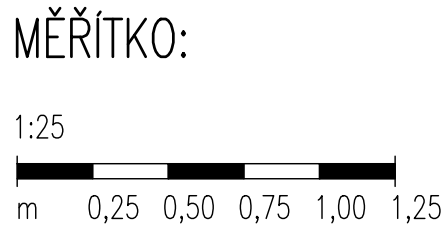

E

TÚ: 1911 Prostějov hl.n. – Třebovice v Čechách

Generální projektant:

PRODIN A.S.

JIRÁSKOVA 169

530 02 PARDUBICE

WWW.PRODIN.CZ

DIČ: CZ25292161

IČO: 25292161

Zpracovatel dílčí části dokumentace:

Souřadnicový systém S-JTSK, Výškový systém Bpv

Vypracoval: Ing. Jan Dobrovolný	Zodp. projektant: Ing. Jan Dobrovolný	Kontroloval: Ing. Jan Bursa	<div><div><div></div><div>MDS</div><div>PROJEKT</div></div><div>FÖRSTEROVA 175, 566 01 VYSOKÉ MÝTO EMAIL: MDS@MDSPROJEKT.CZ</div></div>										
Kraj: Pardubický	Traťový úsek/Obec: Prostějov hl.n – Třebovice v Čechách												
Investor SŽDC, Dlážďená 1003/7; 110 00 Praha 1													
Akce: "Oprava trati v úseku Mladějov na Moravě – Třebovice v Čechách"													
SO 01-04 Propustek v km 67,105													
Obsah výkresu: VÝKRES TVARU			<table><tr><td> Formát 3x4</td></tr><tr><td> Datum 04/2019</td></tr><tr><td> Účel DUSP</td></tr><tr><td> Č. zakázky 3110-18-142</td></tr><tr><td> Změna</td><td> Č. kopie</td></tr><tr><td> Měřítko 1:25</td><td></td></tr><tr><td> Část dokumentace E.1.3.3</td><td> Č. přílohy 5</td></tr></table>	Formát 3x4	Datum 04/2019	Účel DUSP	Č. zakázky 3110-18-142	Změna	Č. kopie	Měřítko 1:25		Část dokumentace E.1.3.3	Č. přílohy 5
Formát 3x4													
Datum 04/2019													
Účel DUSP													
Č. zakázky 3110-18-142													
Změna	Č. kopie												
Měřítko 1:25													
Část dokumentace E.1.3.3	Č. přílohy 5												