




# POHLED BOČNÍ

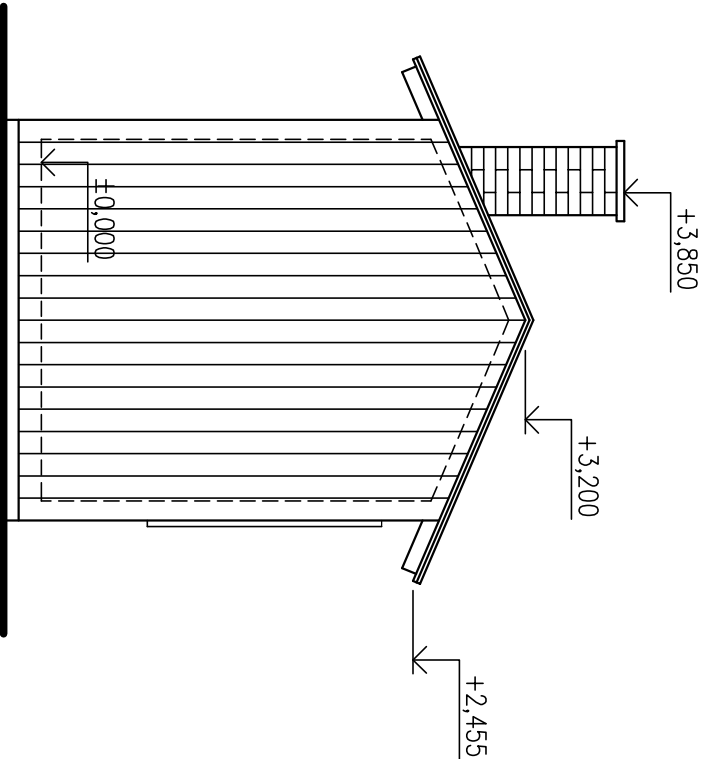

# POHLED ČELNÍ

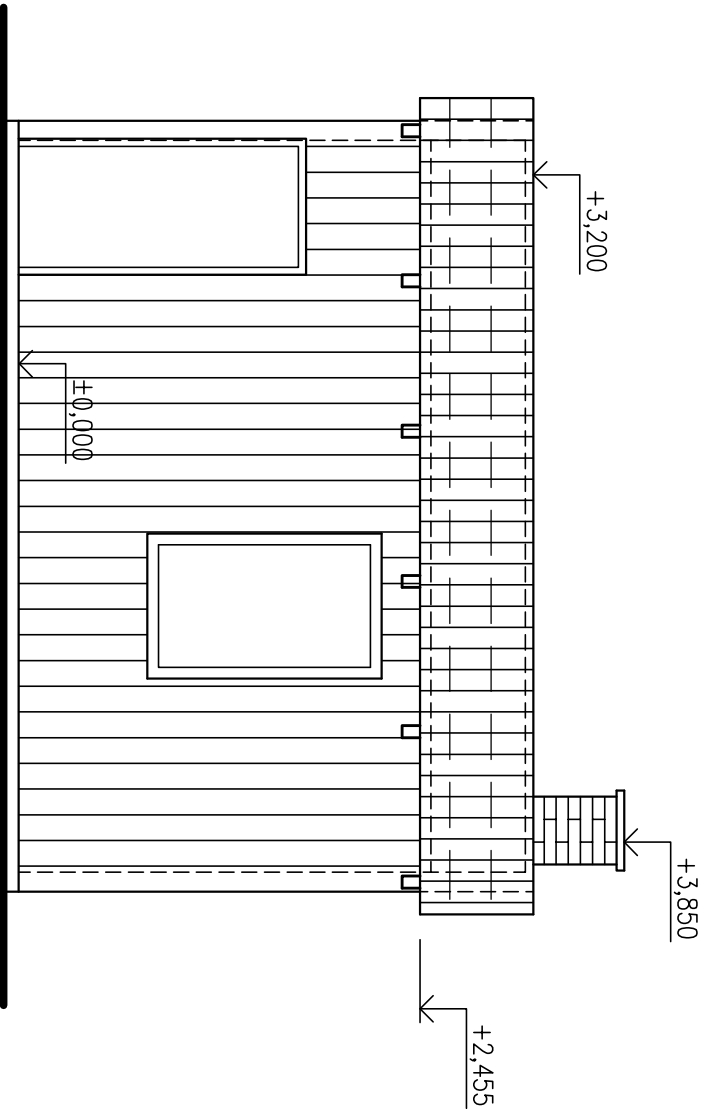

ODPOVĚDNÝ PROJ. Ing. Vladimír MUSIL		VYPRACOVAL Ing. Vladimír MUSIL	KONTROLOVAL Ing. Ivo Vašulka	<div> Správa železniční dopravní cesty</div>
SPRÁVA ŽELEZNIČNÍ DOPRAVNÍ CESTY STATNÍ ORGANIZACE  Oblastní ředitelství Brno, Kounicova 26, 611 43 BRNO				
ÚTULKY NEDVĚDICE, JABLOŇOV				
k.ú. Věžná na Moravě (781380), par.č. 1911				
ÚTULEK JABLOŇOV - POHLED ČELNÍ A POHLED BOČNÍ				
DATUM:		IX. 2019		
FORMÁT:		2x A4		
STUPEŇ:		Technická pomoc		
MĚŘÍTKO: 1:50		VÝKRES ČÍSLO: 102		