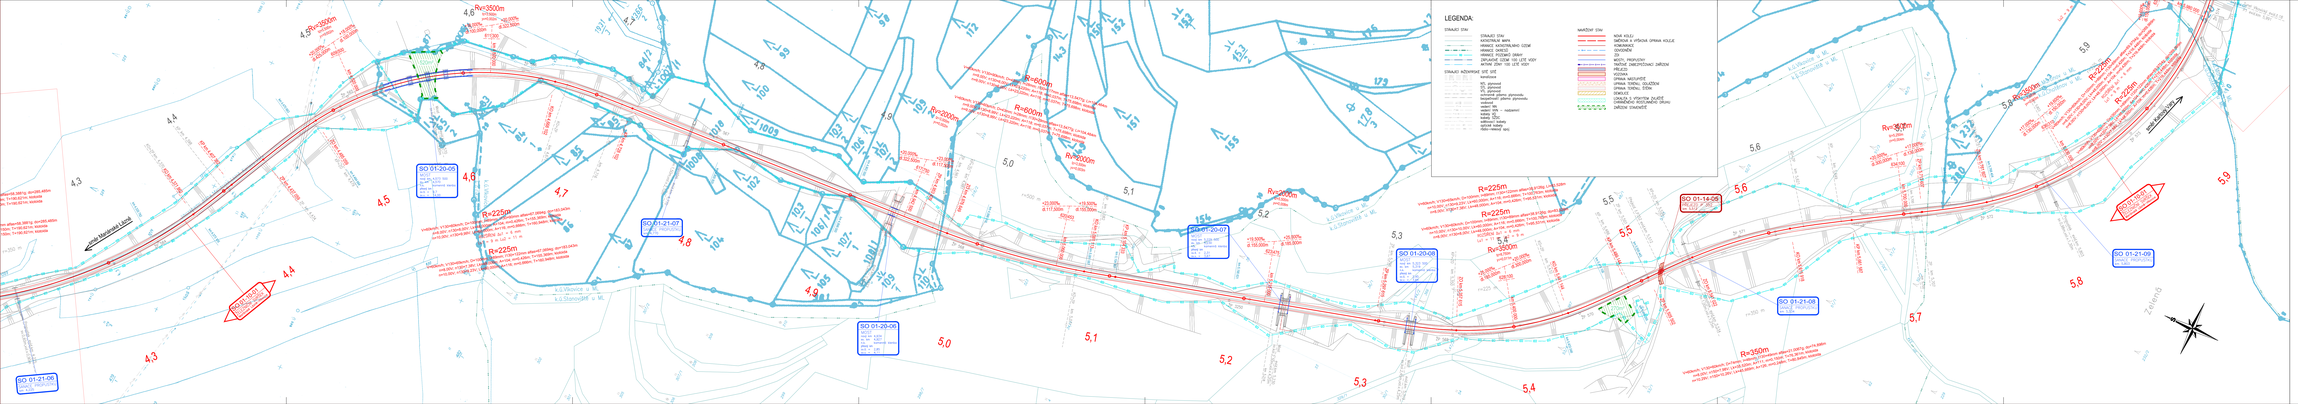

Operační program Doprava

Evropská unie
investice do vaší budoucnosti
Evropské fondy pro regionální rozvoj
fond soudržnosti

Změna:	Název změny:	Datum:	Provedl:	Podpis:

Investor, objednatel:

Správa železniční dopravní cesty, státní organizace
Dlážděná 1003/7
110 00 Praha 1

Správa železniční dopravní cesty, s.o.
Oblastní ředitelství Ústí nad Labem
Železničářská 1396/31,
400 03 Ústí nad Labem

Projektant:

METROPROJEKT Praha a.s.
nám. I. P. Pavlova 2/1788
120 00 Praha 2
generální ředitel: Ing. David Krása
tel.: +420 296 154 165
fax: +420 296 154 209
info@metroprojekt.cz

Hlavní projektant:

METROPROJEKT

Hlavní inženýr projektu:

Ing. Roman Dušek
tel.: 296 154 349

Projekt

Stupeň: **Projekt**

Název stavby:

Odstranění propadu rychlosti na trati Karlovy Vary dolní nádraží - Mariánské Lázně

Část projektové dokumentace:

S 60 - doprovodní staveb
tel.: 296 154 209

Hlavní inženýr stavby:

Ing. Zbyněk Pěnka

Podpis:

Název části díla:

Koordinační situace stavby

C.2.

Zodpovědný projektant:

Ing. Olga Autrátová

Podpis:

Číslo SO:

Dílo SO

Číslo přílohy:

-

Kontrolní den:

V29/2036

Datum:

05/2015

Podpis:

Měřítko: 1:1 000

Číslo:

Dil 4

Číslo listu:

006

IČO: 14 | 6808 | 310 | 02 | 00 | 00