



PŮDORYS - PŘIPOJENÍ ZE STRANY 22 kV

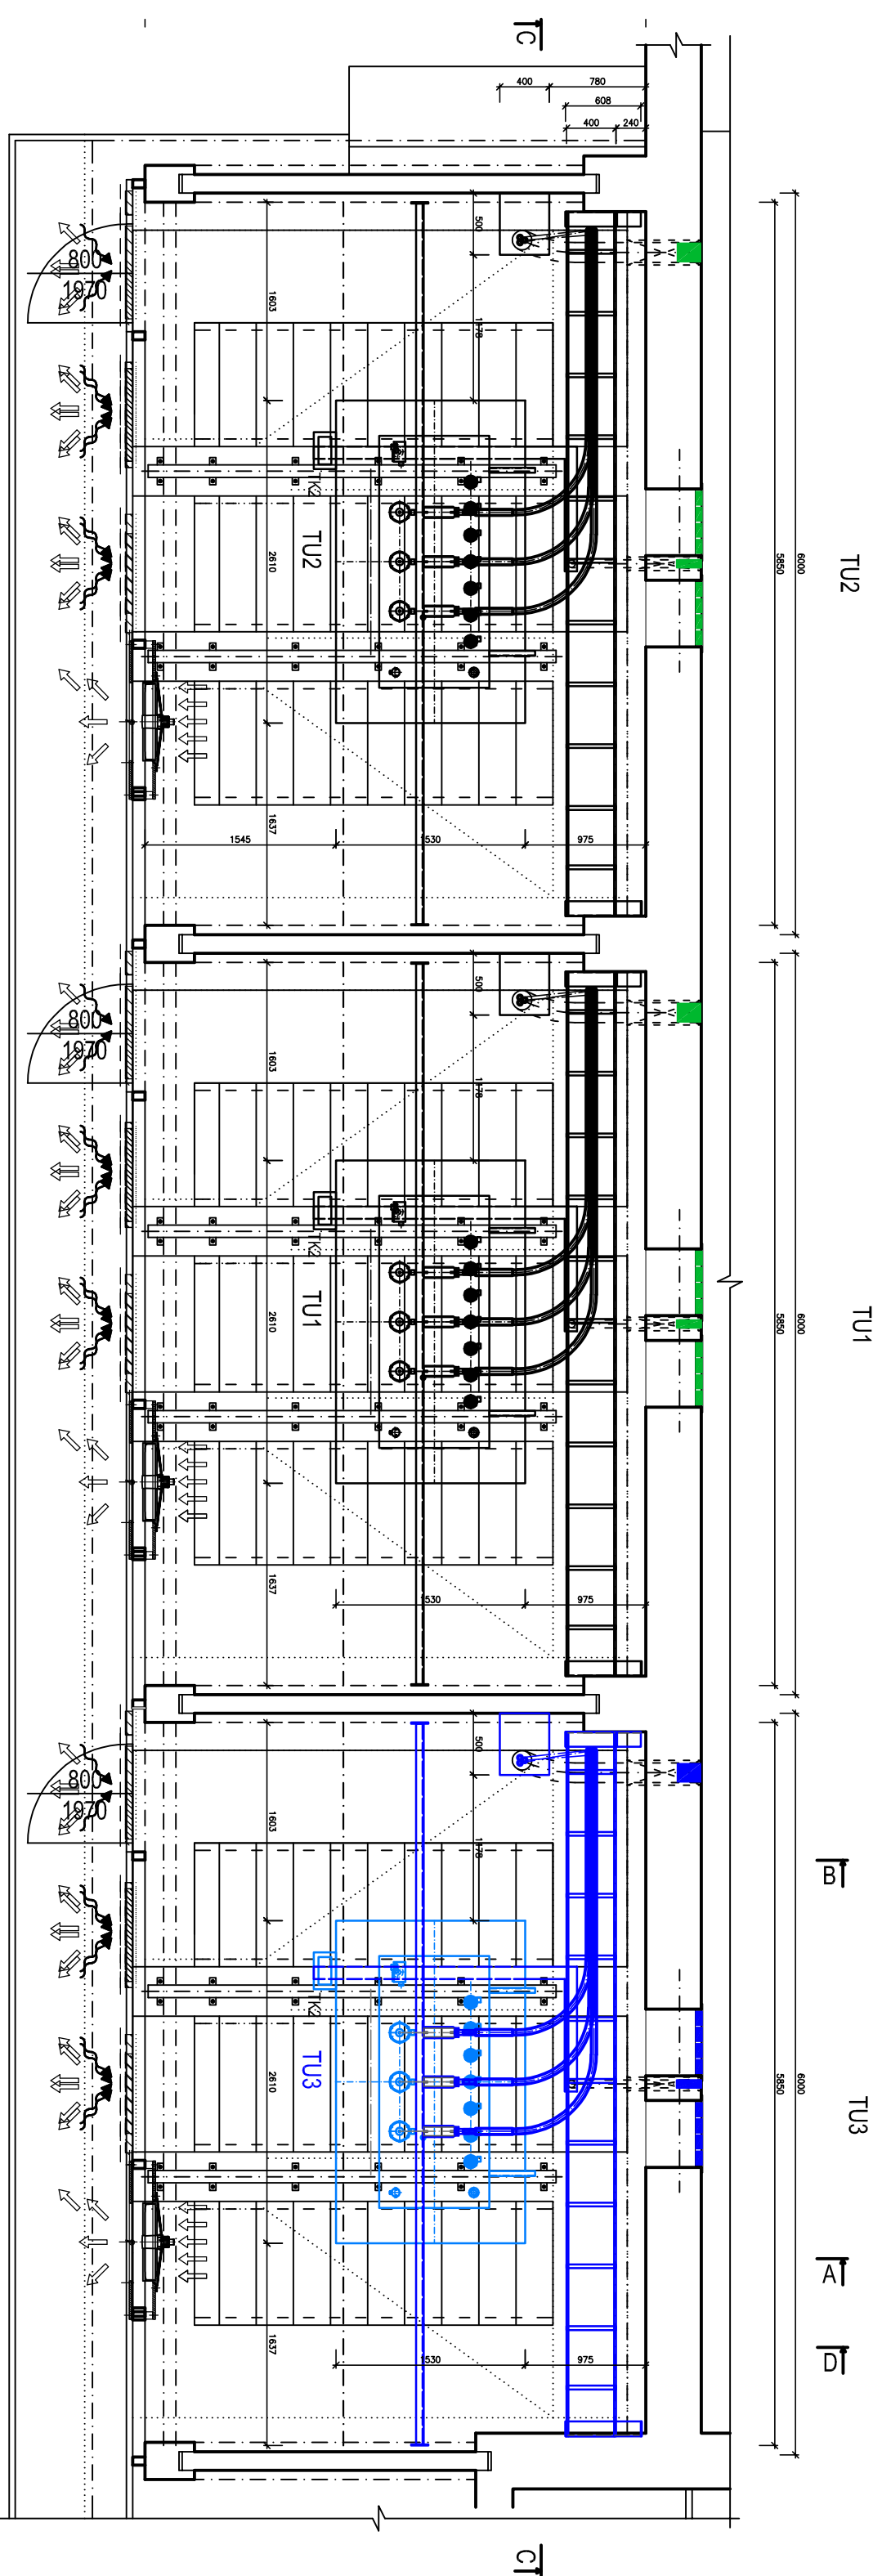

Číslo paré:

Instalovaná technologie v rámci PS 580 134

| | | |
|------------------------------|------------------------------------|-------------------------------------------------------------------------------------|
| ODPOVĚDNÝ PROJEKTANT SO, PS: | Ing. Svoboda Jiří |  |
| NAVRHL, VYPRACOVAL: | Ing. Svoboda Jiří |  |
| INVESTOR: | Správa železnic, státní organizace | |
| KRAJ, OÚ: | Pardubický, ÚSTÍ NAD ORLICÍ | |

Projektování elektrických zařízení

Ing. JIŘÍ SVOBODA
Příčná 422, 784 01 Červenka
R.Č. ČKAIT: 0011367
IČ: 01394223

Oprava TNS Rudolice

ČÁST: PS 580 134 TNS Rudoltice,
U3 rekonstrukce usměrňovacího soustrojí

Stanoviště transformátorů TU3 - Půdorys - Připojení 22 kV

ÚČEL: PDPS

DATUM: 11/2017 FORMÁT: 2xA4

| | |
|----------------------------|-------------|
| Č. VÝKRESU: PS580134-09 | POČET DÍLŮ: |
|----------------------------|-------------|

ČÁST: PŘÍLOHA Č.:

D3.3 / 09

90

PS: Je možné použít i jiných kvalitativně a technicky obdobných zařízení či řešení.