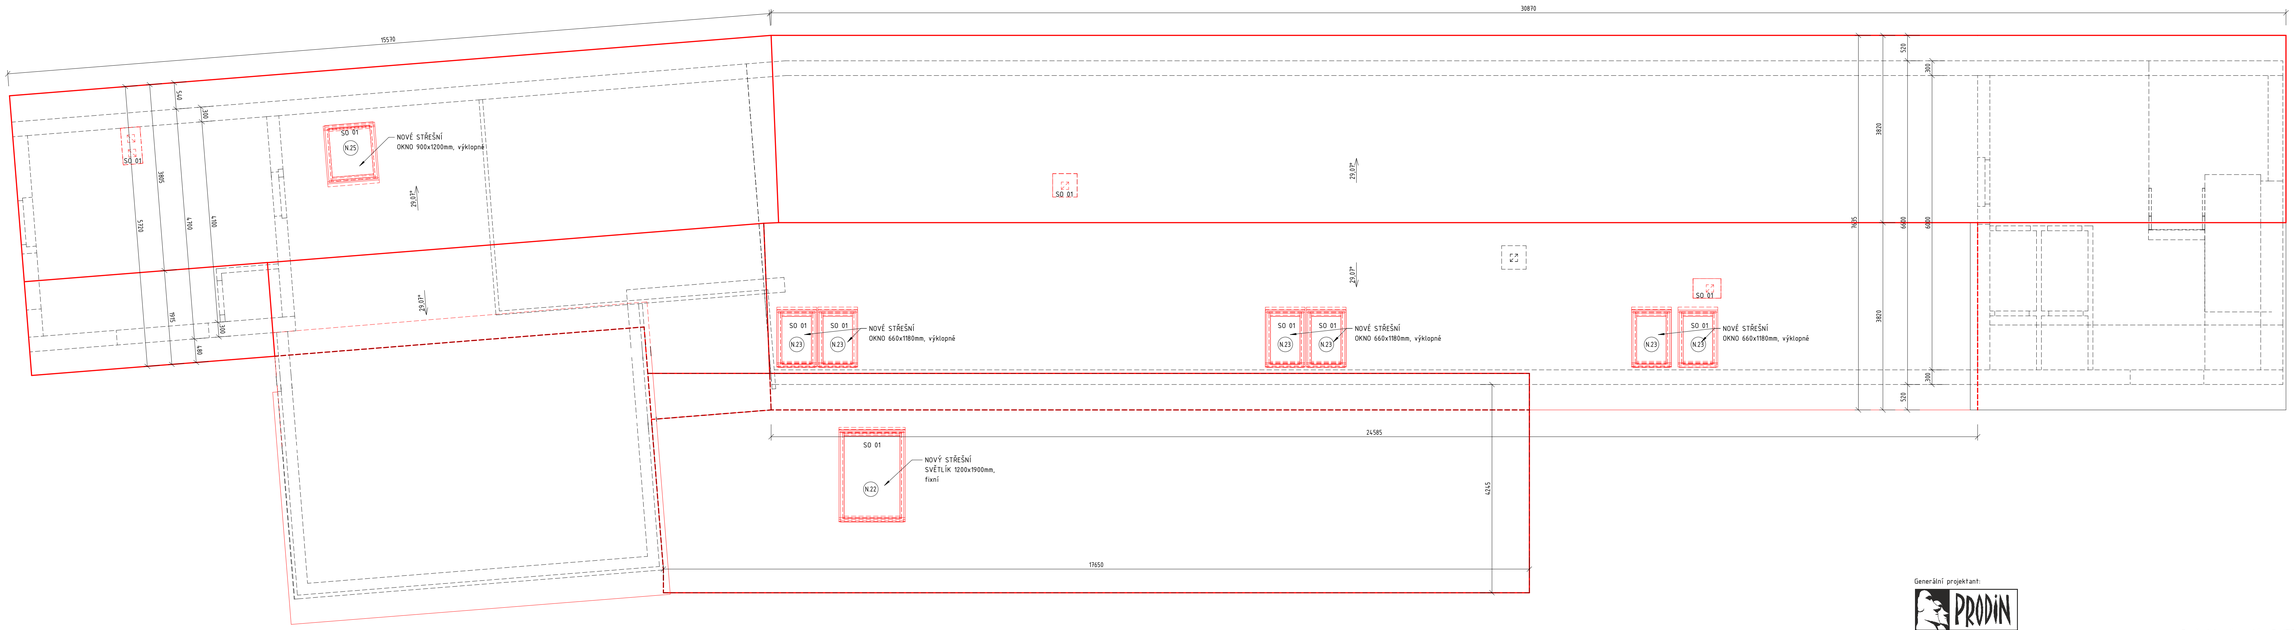

POZNÁMKY:

SO1 OPRAVA STŘECHY A SOC. ZAŘ.
Rozsah díla bude zahrnovat:
- Výměna střešní krytiny včetně opravy klempířských prvků a lokálních oprav podkladových prken.
- Oprava sprchového koutu v sociálním zařízení TO na dvě stání.
- Výměna dřevěných oken za plastová, zrušení vchodu ze dvora do místnosti 0P23 a jeho nahrazení oknem.
- Oprava vnější fasády objektu na straně k ulici.

SO2 OPRAVA SOC. ZÁZEMÍ PRO PRACOVNÍKY TO
Rozsah díla bude zahrnovat:
- Zrušení skladu S7 v místnosti 0P10 a rozšíření zázemí pro pracovníky SO do této místnosti. Probourání vchodu z místnosti 0P21 a nového vchodu ze dvora včetně vybudování zádveří. Zazdění původního vchodu (vrat) ze dvora, oprava elektroinstalace, oprava povrchu podlahy a vnitřních povrchů v místnosti 0P10. Počítá se s využitím těchto prostor pro 15 stálých pracovníků TO.

Generální projektant:
PRODIN

Zpracovatel dílčí části dokumentace:

Souřadnicový systém S-JTSK, Výškový systém Bpv

Vypracoval:	Zodp. projektant:	Kontroloval:
Ing. Pavlína Eliášová	Ing. Michal Procházka	Ing. Tomáš Koblasa

Kraj: Pardubický
Trať/Úsek/Obec: Letohrad

Investor
SPRÁVA ŽELEZNIC,s.o., Oblast. ředitelství Hradec Králové, U Fotochemy 259, 50109 Hradec Králové

Akce:
Letohrad - oprava objektu TO Letohrad - zpracování kontrolního rozpočtu

Budova TO Letohrad - SO, dílna MeO, klempírna

PRODIN

Formát	10xA4
Datum	06/2020
Účel	ZJEDNODUŠENÁ DOKUMENTACE
Č. zakázky	3110-20-054
Změna	Č. kopie
Měřítko	1 : 50
Část dokumentace	D.1.1.
Č. výkresu	08

Obsah výkresu:
STŘECHA - NAVRHOVANÝ STAV