


Oprava trati v úseku Nedvědice - Tišnov
SO 01.03.01 Most v km 80,628
2.3.3 Nový stav - příčný řez
M1:50

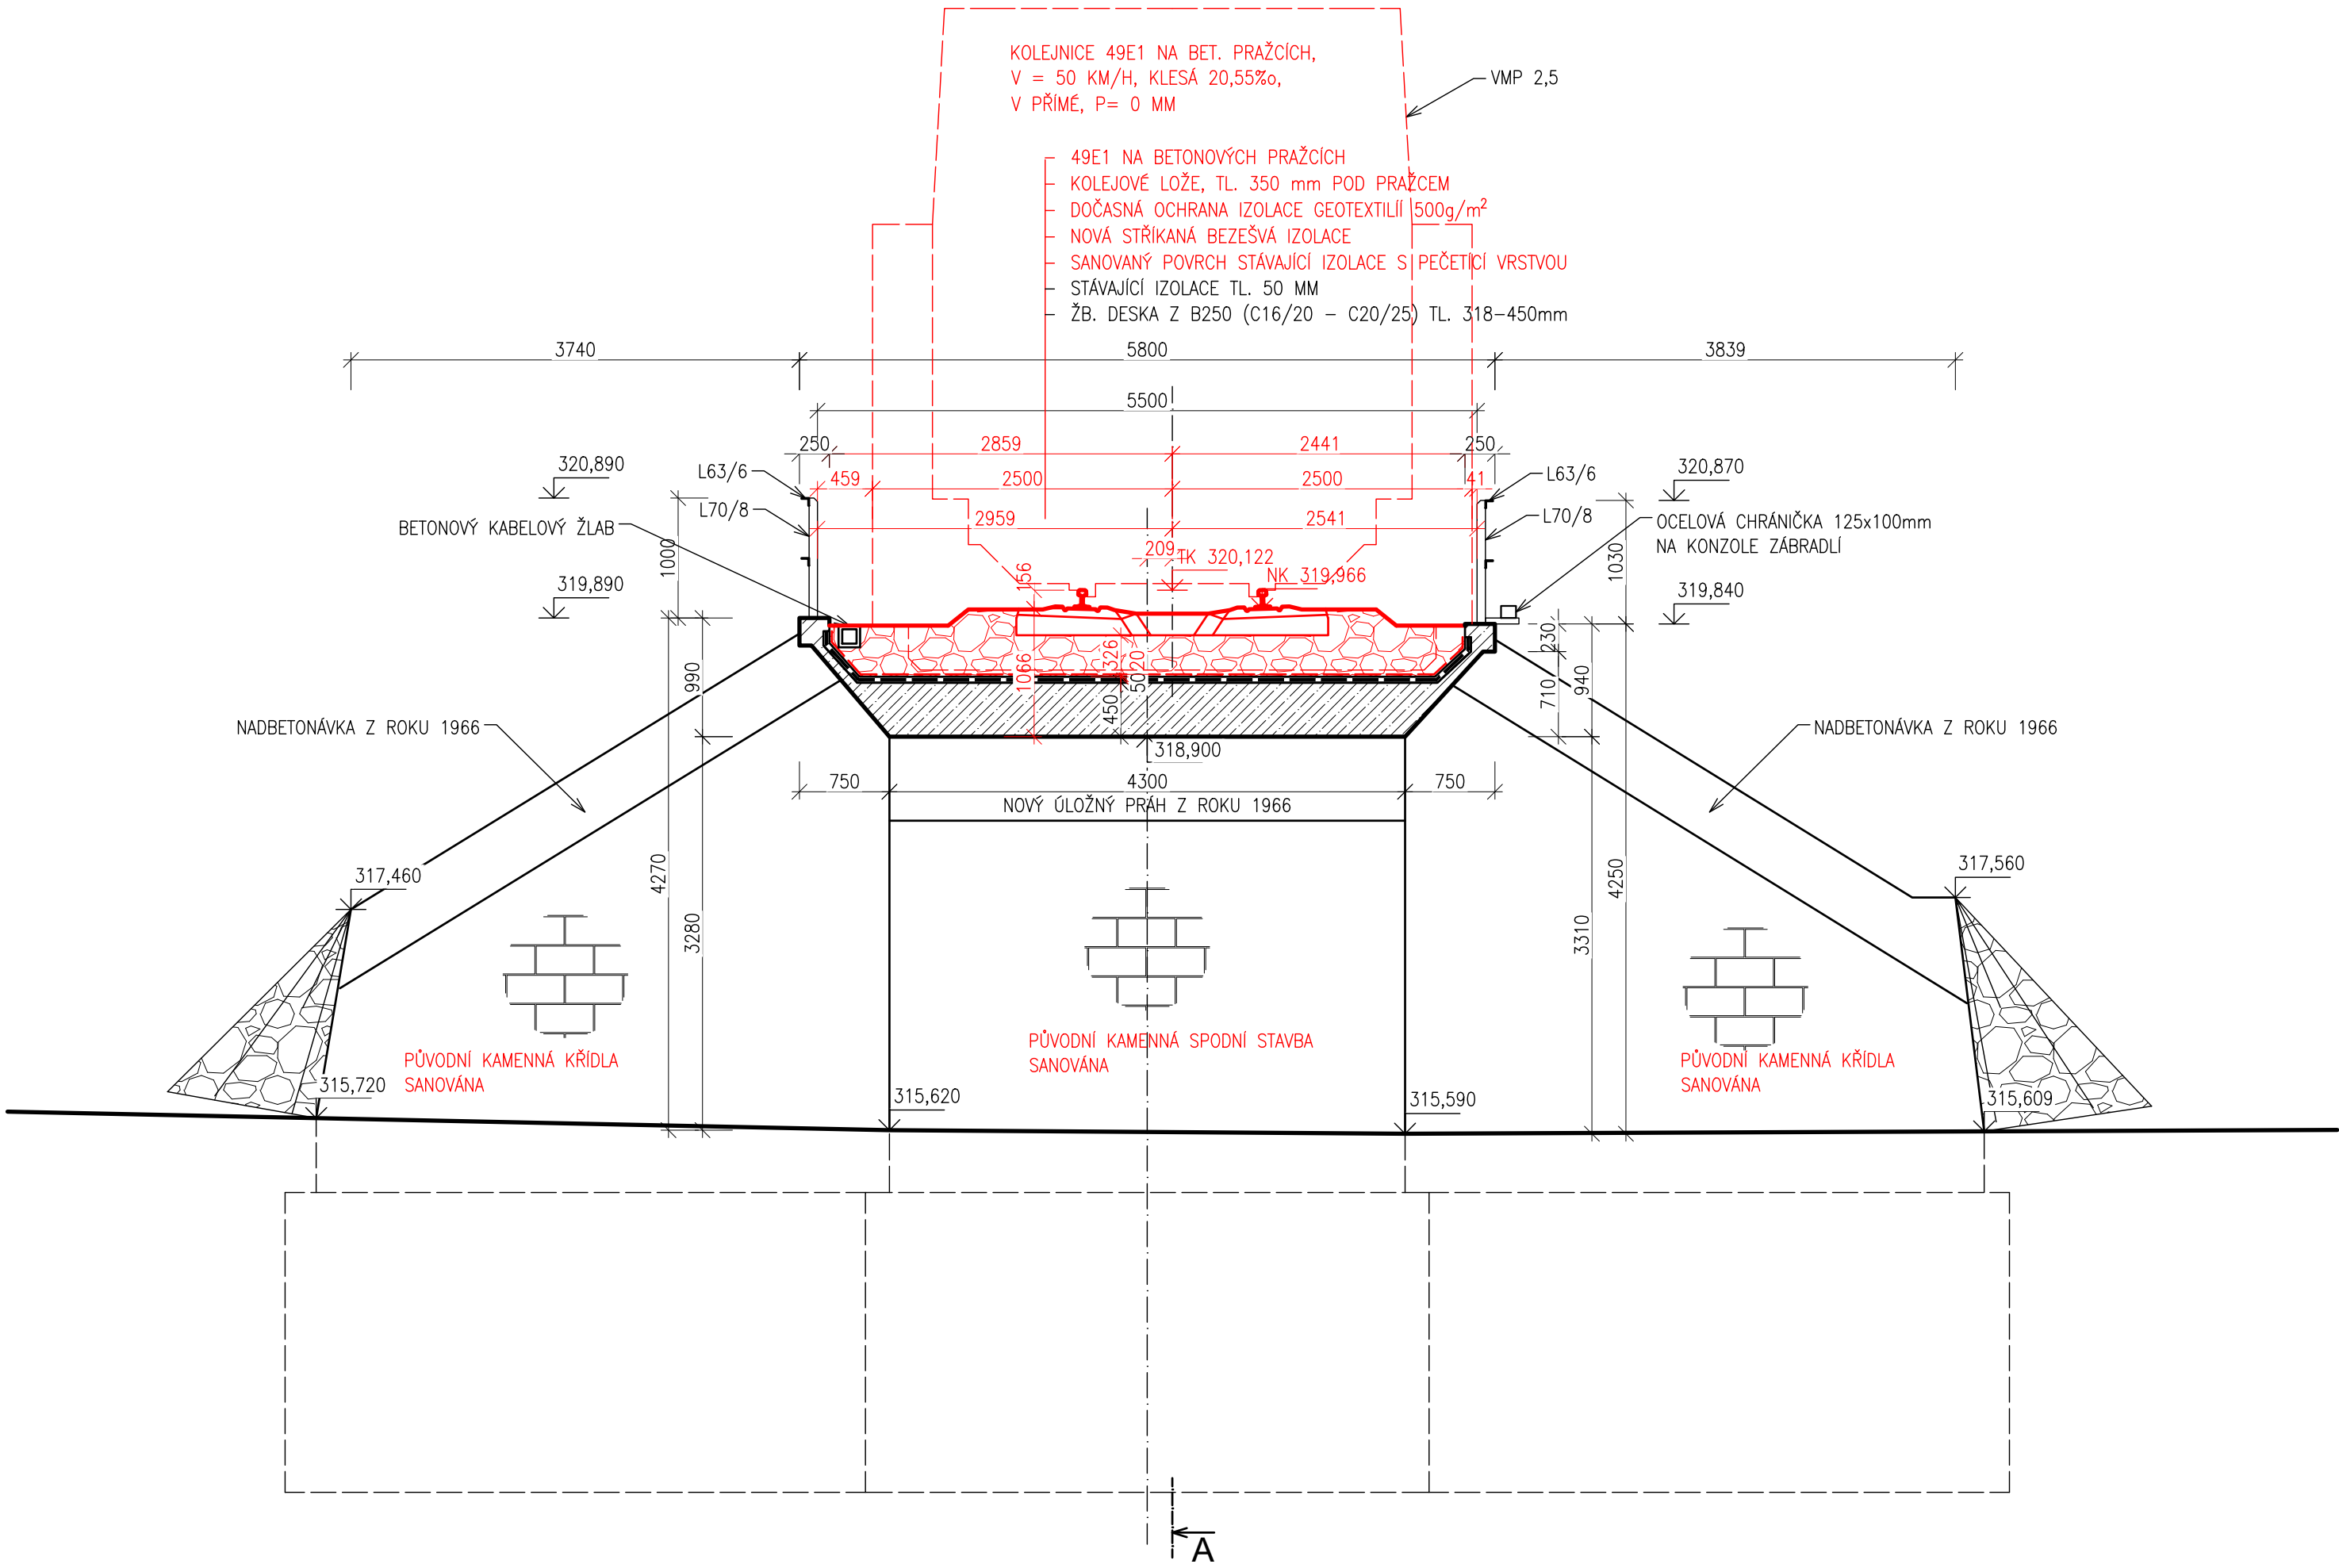

SO 01.03.01 – Most v km 80,628
Veškerá práva vyhrazena. Tento výkres a detail je majetkem projektanta a nesmí být použit celý ani z části bez písemného souhlasu.

ZODP. PROJEKTANT		VYPRACOVAL		<div><div><div></div><div>DMC</div><div>Havlíčkův Brod s.r.o. Průmyslová 941 580 01 Havlíčkův Brod</div></div><div>PROJEKTANT ČÁSTI</div><div>SUDOP BRNO</div><div>Kounicova 26 611 36 Brno</div></div>		
Ing. Radomír Hanák		Ing. Jan Matějka				
KONTROLOVAL		HIP				
Ing. Hana Hanáková		Radek Kverek DiS				
OBEC:		KRAJ: Kraj Jiho­moravský				
INVESTOR: Správa železnic, státní organizace Dlážděná 1003/7, 110 00 Praha 1		<div><div></div><div>SPRÁVA ŽELEZNIC</div></div>				
ZADAVATEL: Správa železnic, státní organizace Oblastní ředitelství Brno Kounicova 26, 611 43 Brno						
NÁZEV AKCE:						
Oprava trati v úseku Nedvědice - Tišnov				DATUM		6/2020
				STUPEŇ PD		DSP
Nový stav - příčný řez				Č. ZAKÁZKY		20027
				MĚŘÍTKO		1:50
				ČÁST. DOKUM.		Č. VÝKRESU
						2.3.3